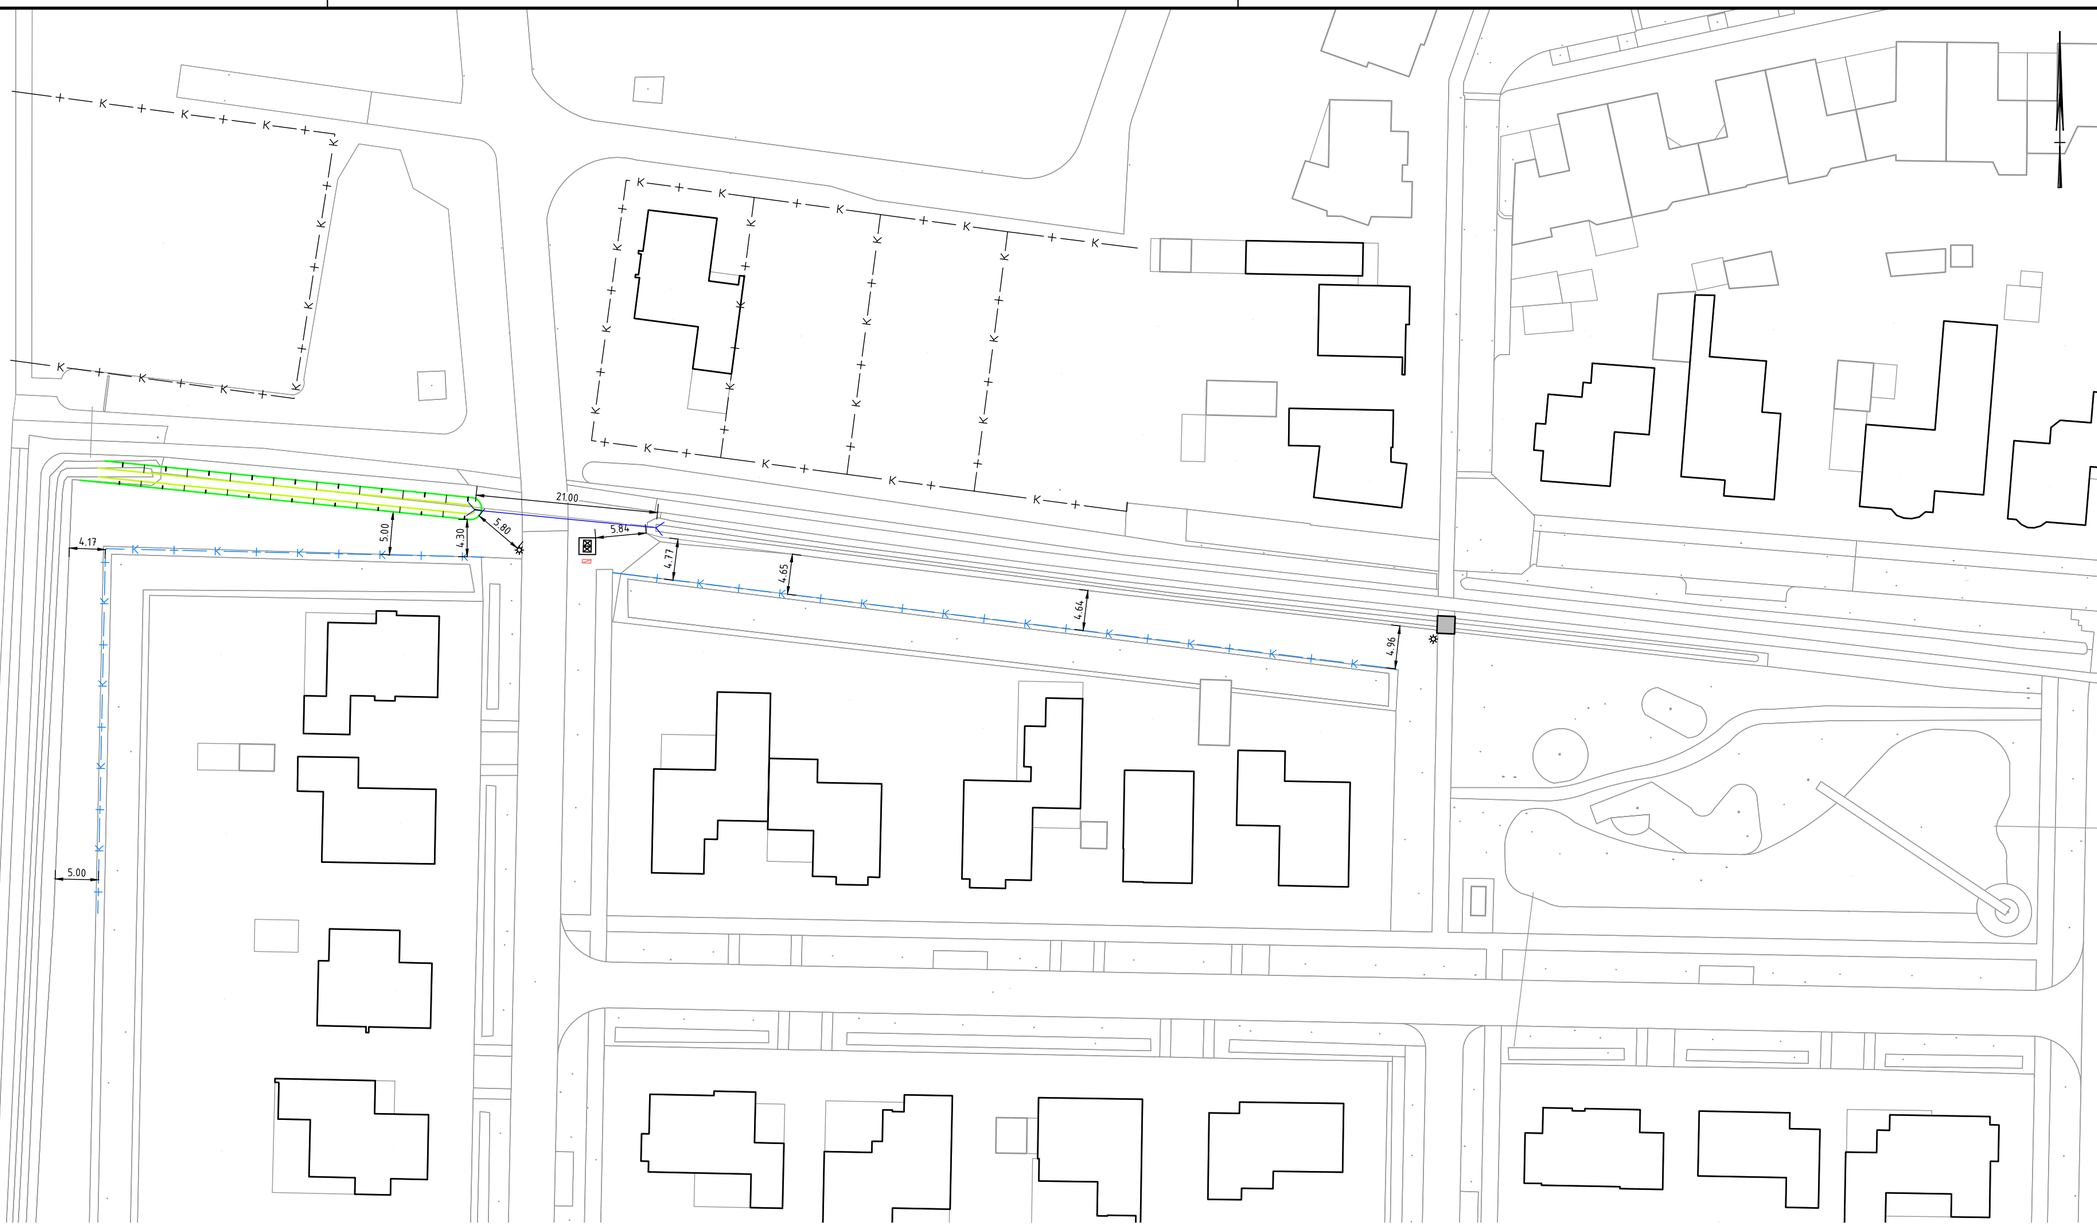


LEGENDA objecten binnen beschermingszone

- Contouren watergang BGT
- Kadastrale grens, tevens hekwerk (hoogte ca. 1 meter)
- Contouren gedempte watergang
- Lichtmast
- Pompput
- Voetgangersbruggetje
- Verlengen vergunde duiker van 10.60 (Besluit 763088) naar 21.00m
- Talud

Maten in meters, tenzij anders aangegeven
Materialen in millimeters
Hoogtematen in meters t.o.v. N.A.P.

VERGUNNING

Opdrachtgever

Ontwikkelingsmaatschappij Ruimte voor Ruimte

Project

Laarspad te Gilze

Onderdeel

Vergunningstekening
Objecten binnen beschermingszone A-watergang

Projectnummer	Tekeningnummer	Versie	Datum van uitgave	Ontwerpfase	Contractnummer
353871	T0081	1.0	24-07-2026	As-Built	.

Blad	Van	Schaal	Formaat	Kantoor	Get.	Gez.	Acc.
1	1	1:500	A2-L (ISO)	Arnhem	PG	JvD	RvR

VERGUNNING

www.sweco.nl
© Sweco Nederland B.V. Alle rechten voorbehouden

SWECO

Q:\P\ARN\353871\Afd_Techniek\Techniek Arnhem\260615 - Vergunningstekening