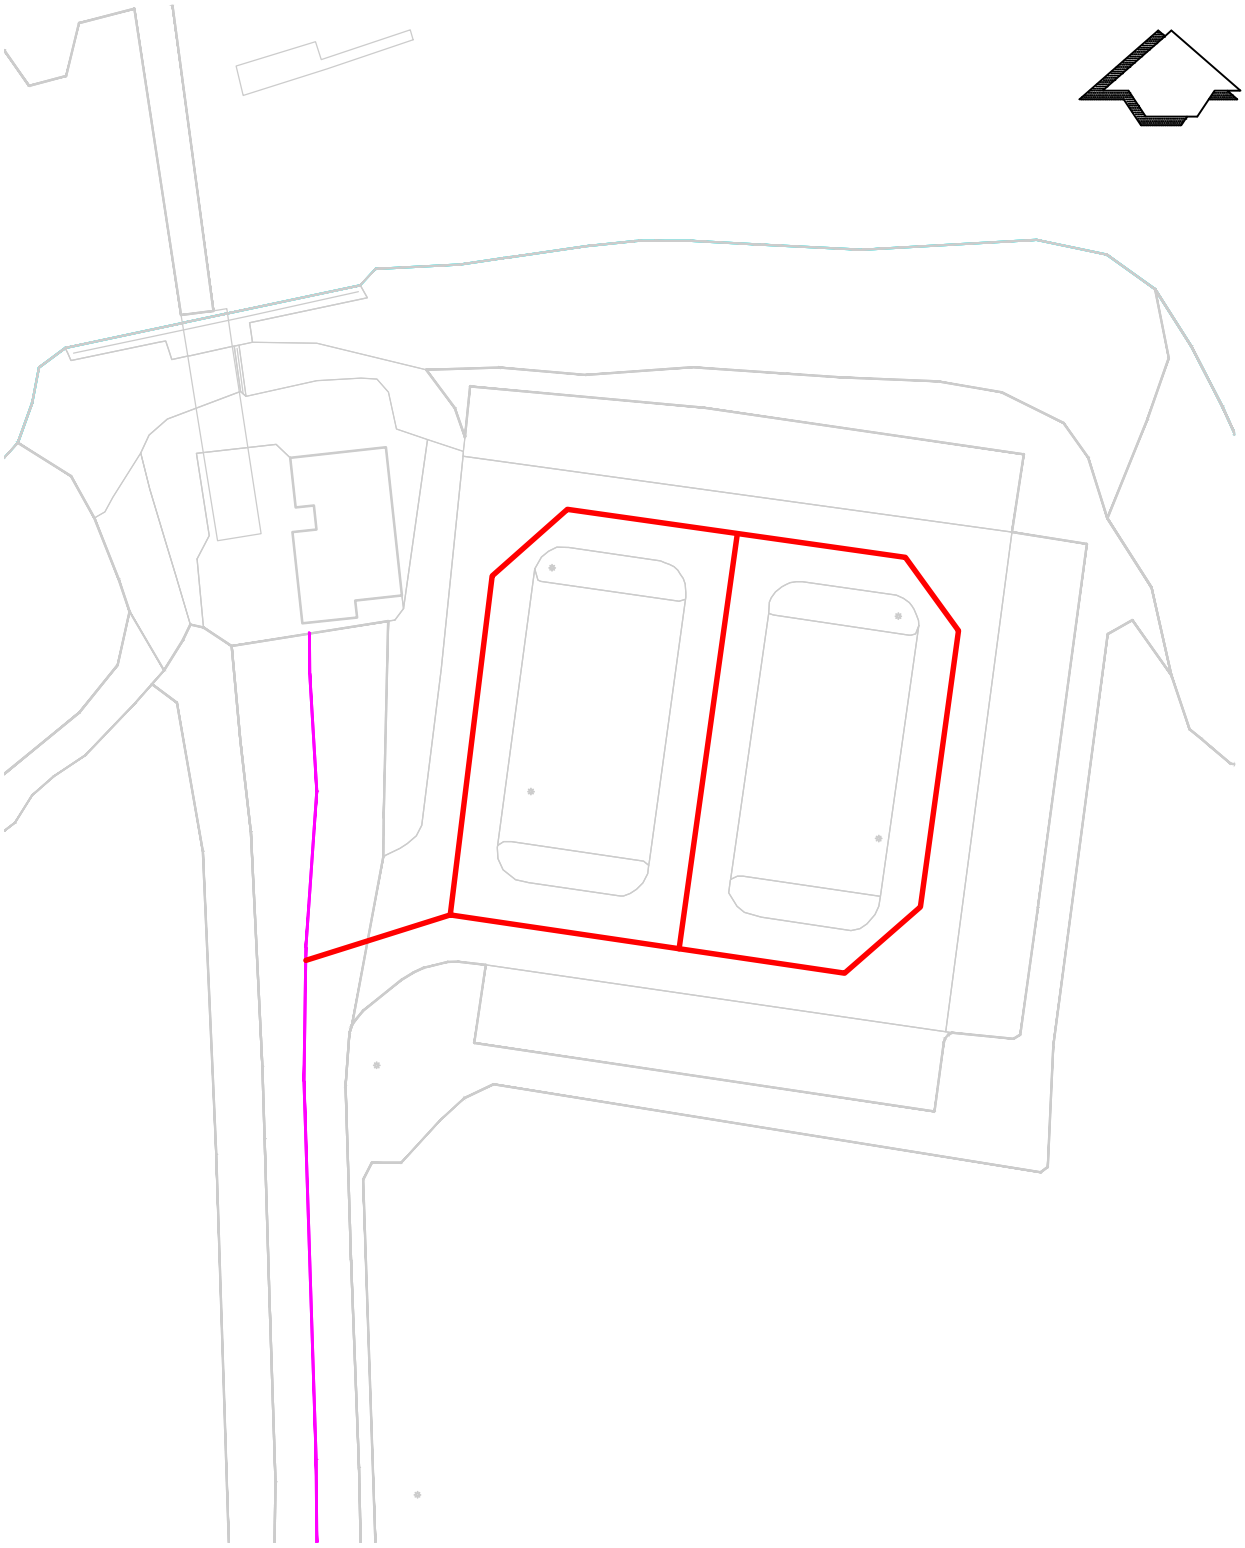


Rotterdamse Bol (nw)

gemeente
Zaltbommel

SITUATIE T.B.V. STRAATNAAMGEVING

Besluit: 2026 04 S03
Locatie: Zaltbommel
Naam: Rotterdamse Bol (nieuw)

Get.: RB
Datum: april 2026
Schaal: 1:500
Tek.nr.: 202604S03.dwg

CAD-tekening | geen handmatige wijzigingen op deze tekening toegestaan

R:\Vastgoed\Gronden\Beeldmateriaal\202604S03 Uitbr. straatn. ZBM, Rotterdamse Bol.dwg