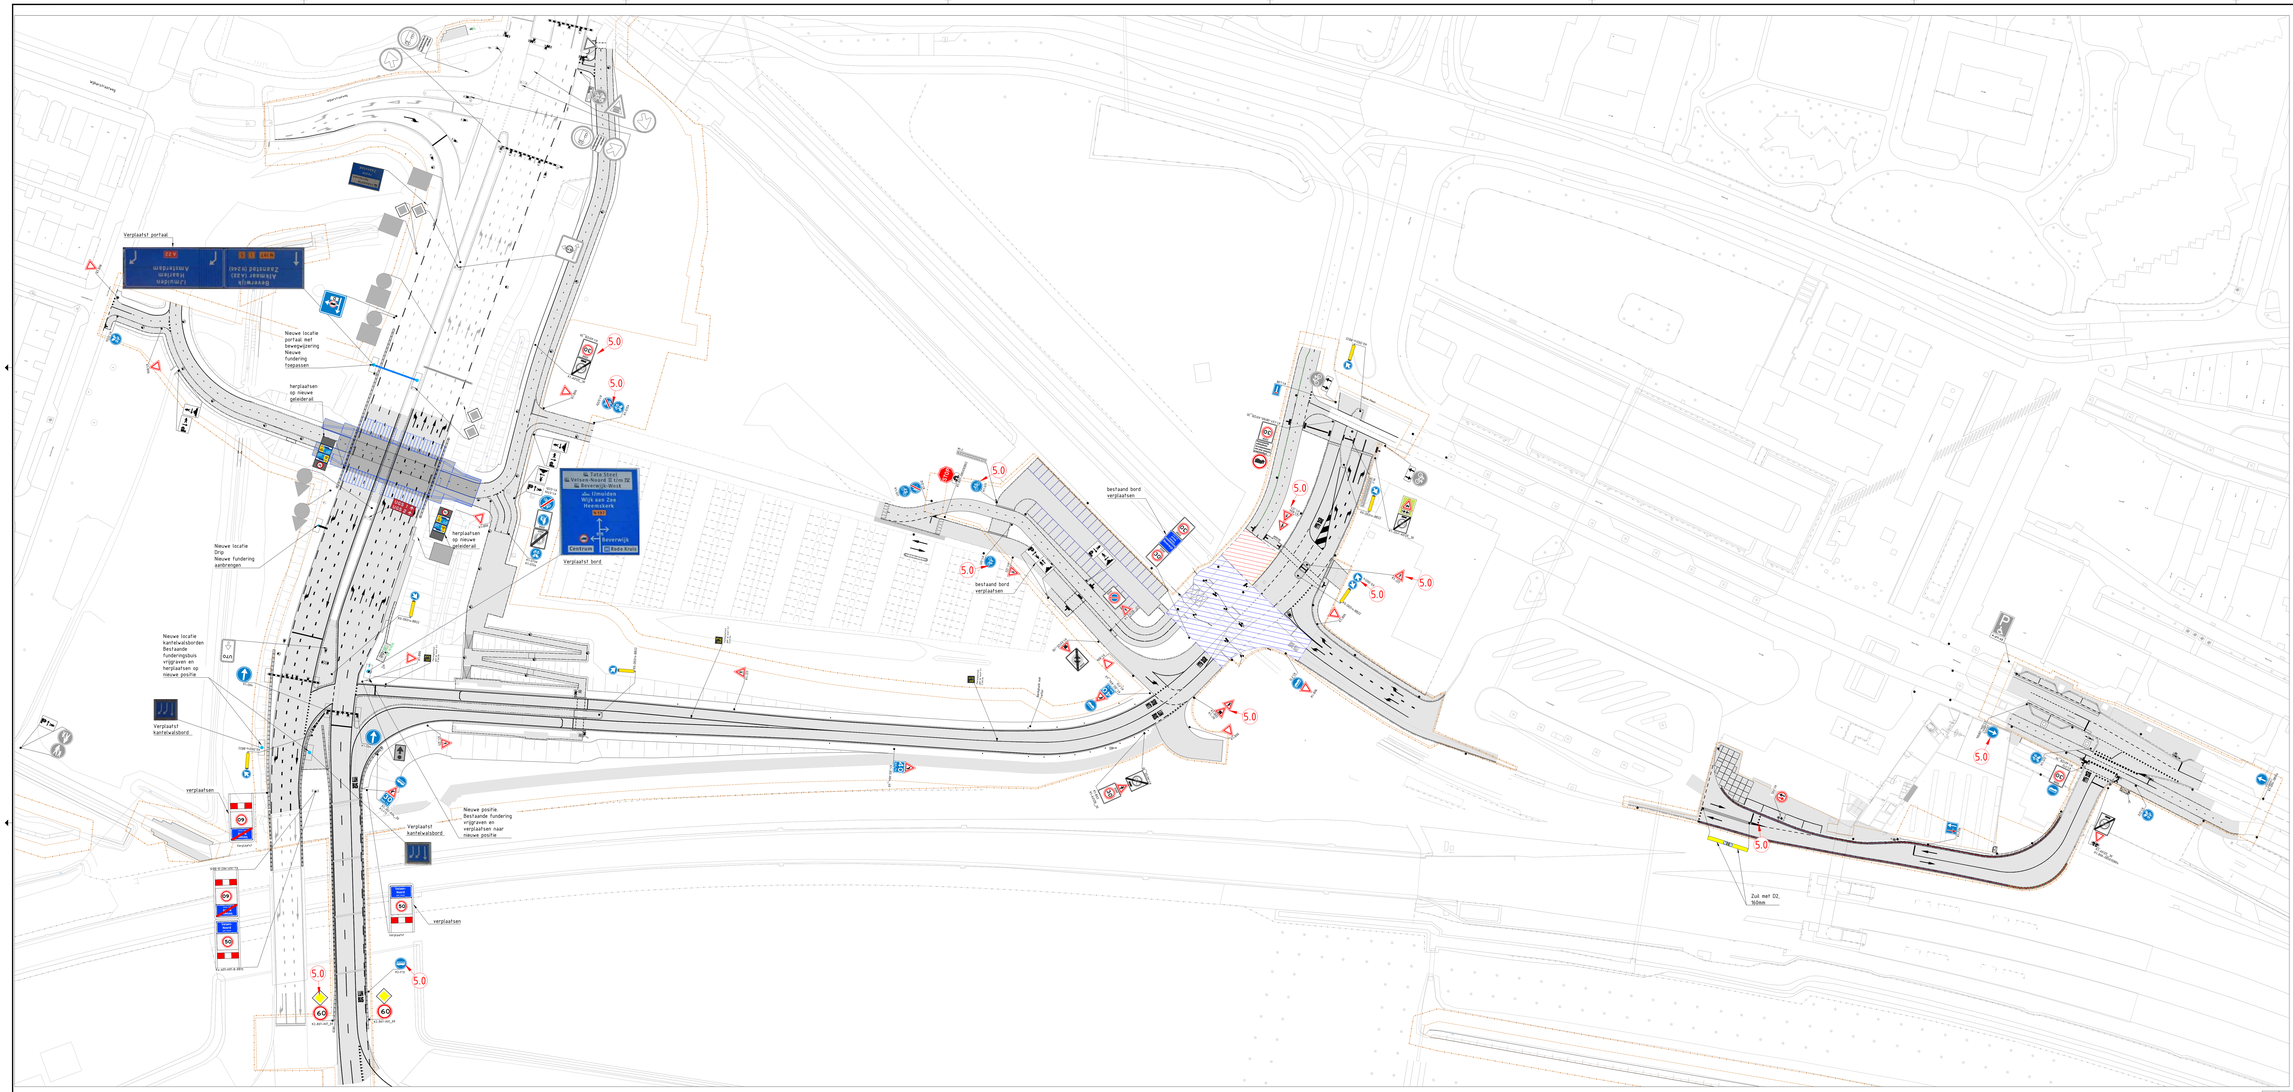


Opmerkingen

Markering

- Lengtemarkering rijbanen gemiddelde dikte van 3,00 mm thermoplast
- Lengtemarkering fietspaden gemiddelde dikte 2,00 mm gecertificeerde thermoplast
- Dwarsmarkering en figuratie gemiddelde dikte 3,00 mm thermoplast
- Puntstukken en vlakken gemiddelde dikte 2,00 mm gecertificeerde thermoplast

Beboding

- Exacte locatie beboding door uitvoering in het werk te bepalen. Borden liefst mogelijk op nieuw of bestaand wegmeubilair plaatsen, dus op DV of VRI masten.
- Borden worden uitgevoerd met de oppervlakte van de afbeelding in retroreflekterend materiaal. De eigenschappen van het retroreflekterende materiaal komen overeen met klasse III volgens NEN 3381. (Ultimate Sign)
- Borden dienen wat betreft de maalvoering fenominte te worden uitgevoerd overeenkomstig de volgende in NEN 3381 opgenomen typen:
  - type 1
    Op wegen waar een maximumsnelheid geldt van 130km/h of minder.
  - type 2
    Op wegen waar een maximumsnelheid geldt van 80km/h of minder;
  - type 3
    Fiets- en voetpaden;

a: Hoogte beboding onderkant bord-wegdek:
- afstand a bij dubbel bord: 120m
- afstand a bij enkel bord: 150m

DEFINITIEF

5.0	16-07-2026	Vijfde uitgave twijningssymbool 5.01	SYVI		VITI	VITI	JoBo
4.0	23-06-2026	Vierde uitgave twijningssymbool 4.01	SYVI		VITI	VITI	JoBo
3.0	09-04-2026	Derde uitgave twijningssymbool 3.01	SYVI		VITI	VITI	JoBo
2.0	15-01-2026	Tweede uitgave twijningssymbool 2.01	SYVI		VITI	VITI	JoBo
1.0	15-11-2025	Eerste uitgave	SYVI		VITI	VITI	JoBo
Versie	Datum	Omschrijving	Opsteller		Gecontroleerd	Beschikbaar	Vrijgegeven

Heijmans Infra BV
Graafseweteen 67
7134 JT Ruurlo
Postbus 180
7130 AD Ruurlo
T +31 (0)573 749 111

heijmans

Provincie Noord-Holland

HOV Station Beverwijk
in de gemeente Velsen en Beverwijk
Overzicht markering, beboding en bewegwijzering
Uitvoeringsontwerp

Documentsoort	Tekening
Projectnummer	G.025114
Schaal	1:500
Formaat	A0 Vertangd (861x1680)
Bijlage	1 - Vlakken, blad nr. 1
Gewijzigen	-
Tekeningnummer	HOVB-WEG-SIT-TEK-UO-245
Versie	5.0