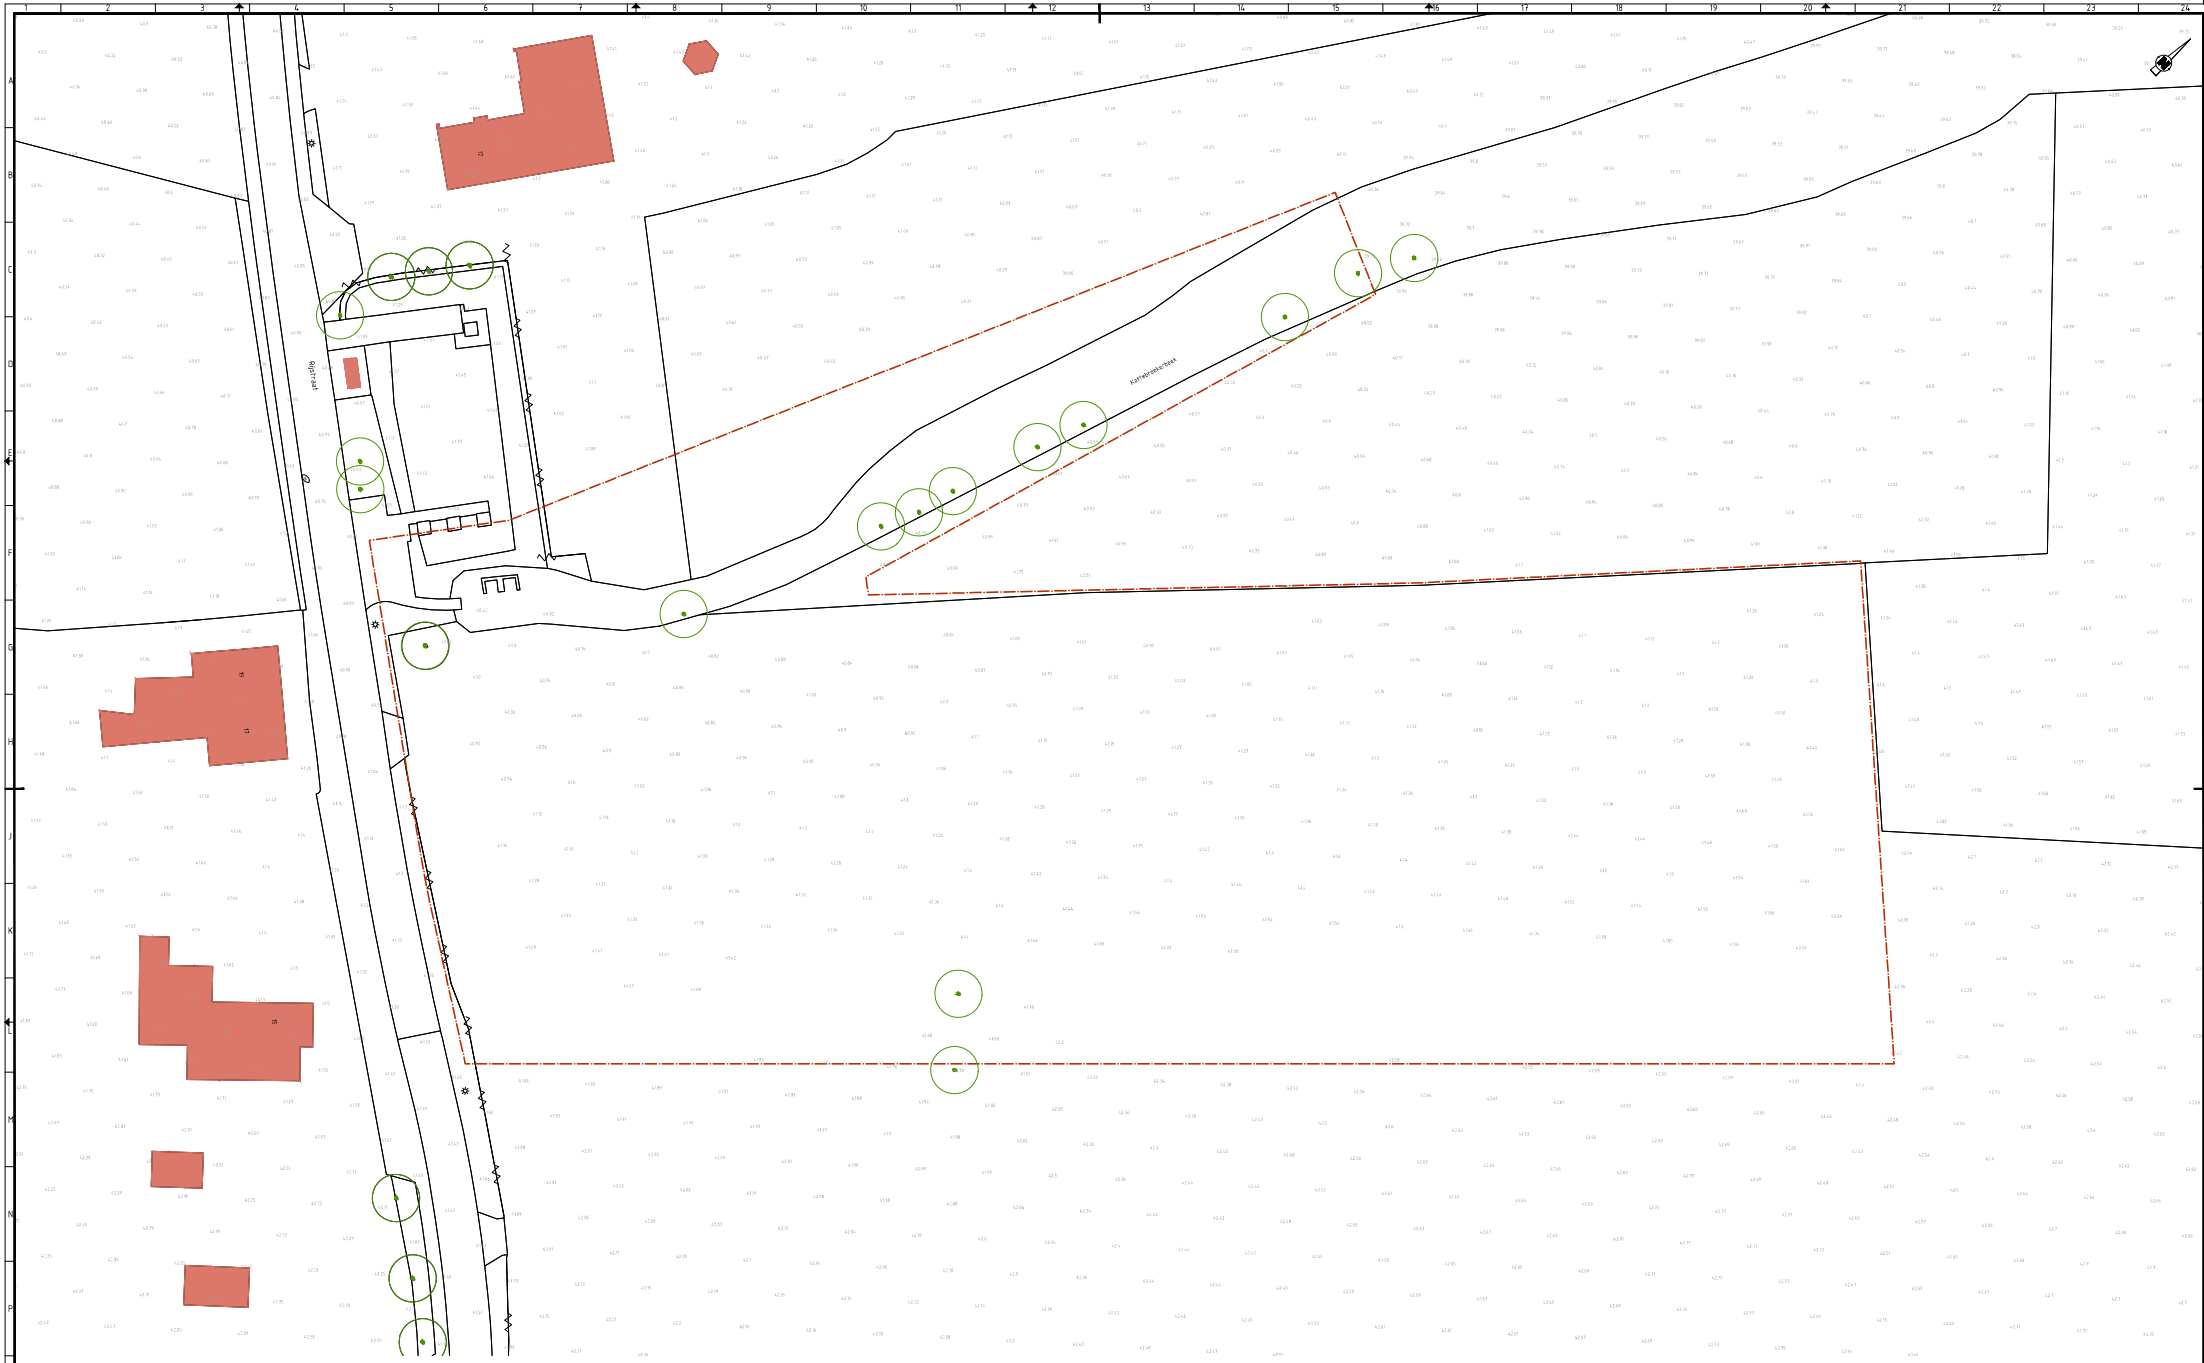


1	06-04-26			Eerste uitgave
Versie	Datum	Getekend	Vrijgave	Omschrijving

PROJECT: Waterberging Guttecoven

ONDERDEEL: Bestaande situatie

CONCEPT

Gemeente Sittard-Geleen

Domein Omgeving | Team Projecten

tek.nr:	7701211001-TK-D02
fase:	Definitief Ontwerp
schaal:	1:200
besteknr.	
formaat:	A0
	-