
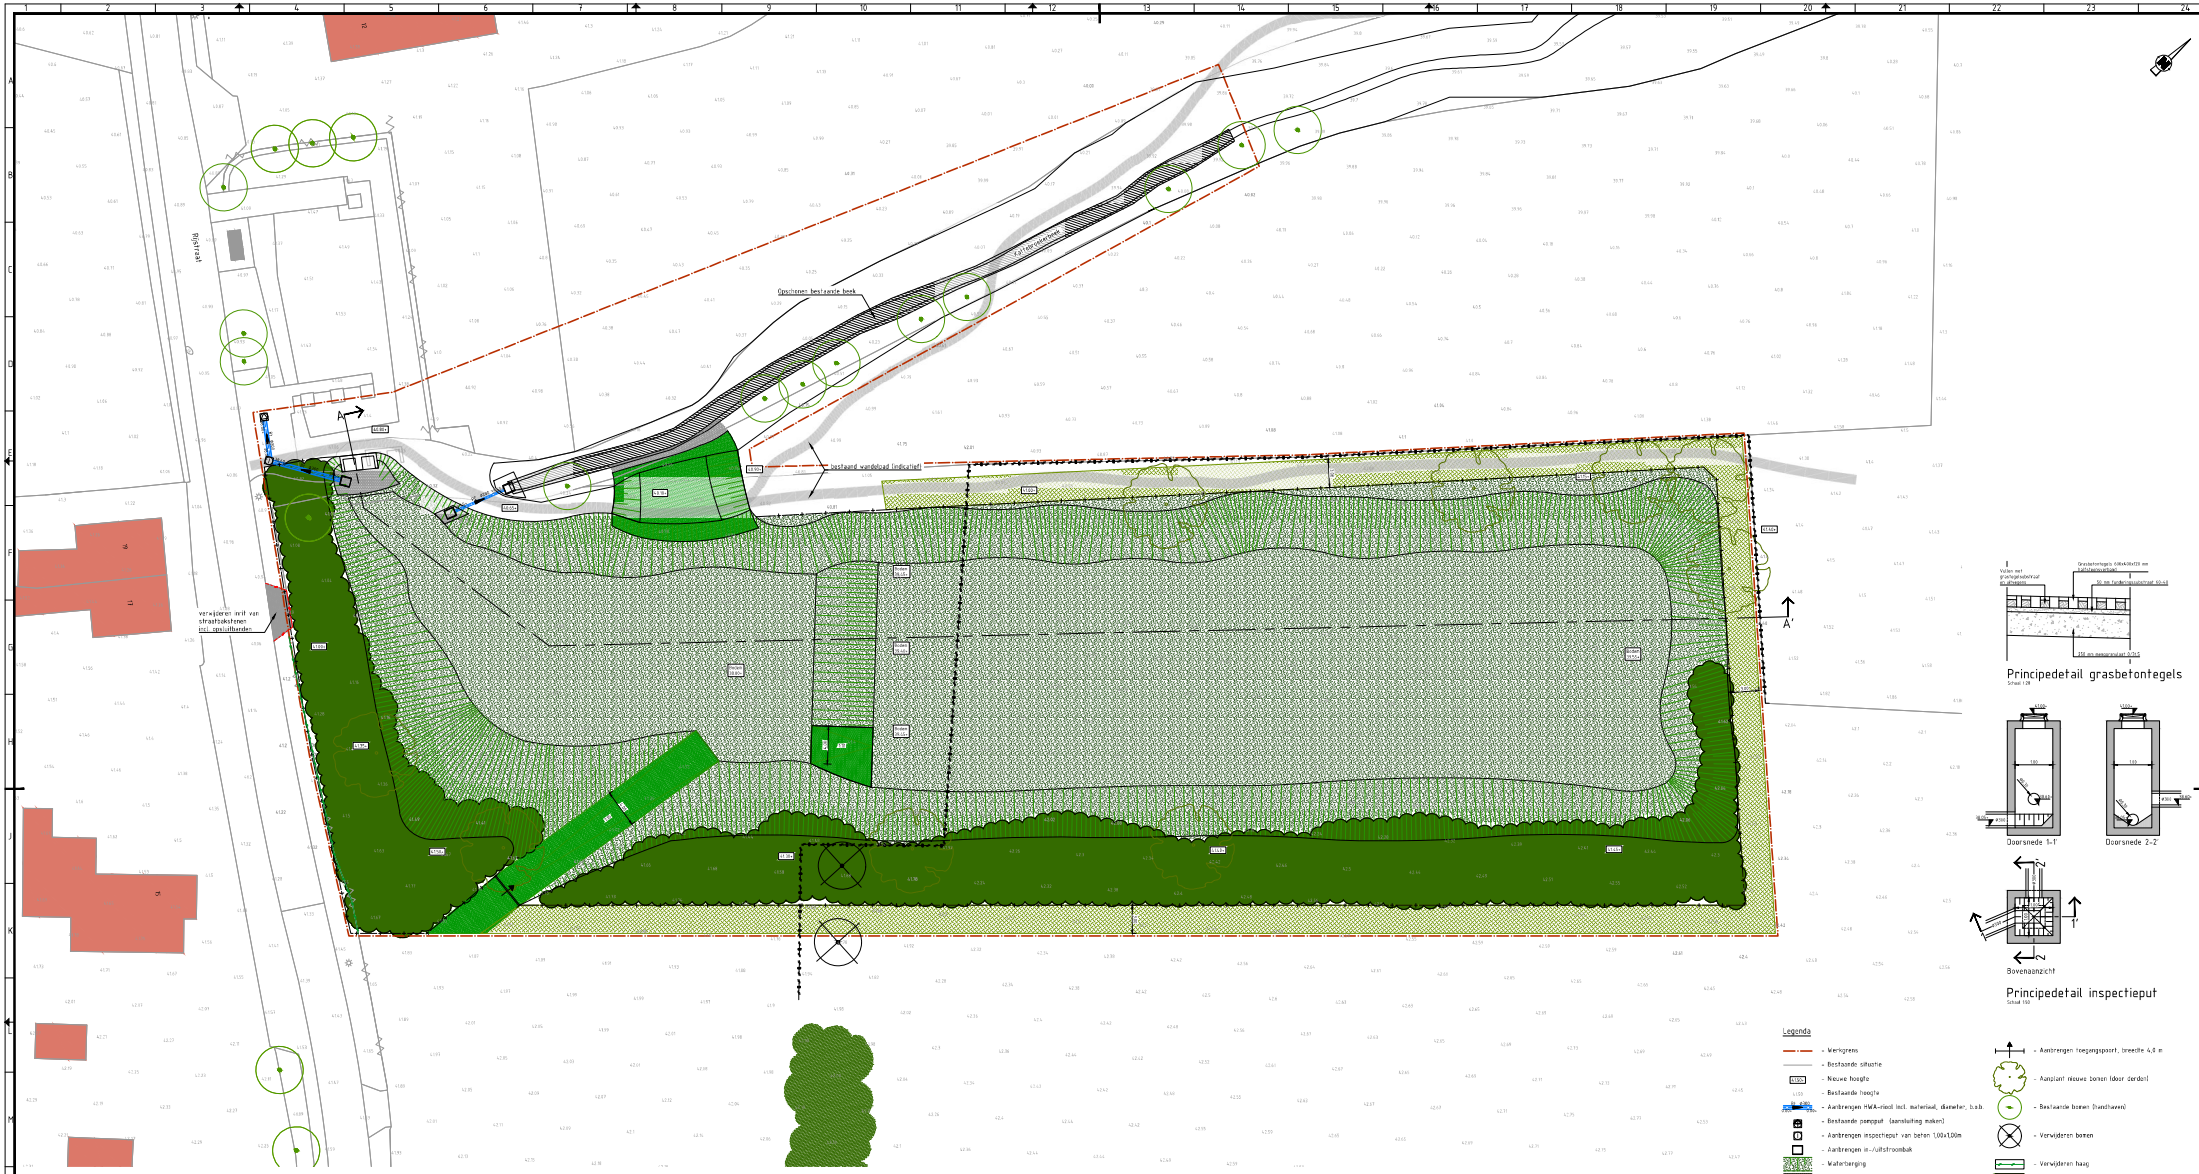


Legenda

- Werkgrens
- Bestaande situatie
- Nieuwe hoogte
- Bestaande hoogte
- Aanbrengen HWA-riool incl. materiaal, diameter, b.s.b.
- Bestaande peilput (aansluiting maken)
- Aanbrengen inspectieput van beton 1,00x1,00m
- Aanbrengen in-/uitstroombak
- Waterberging
- Aanbrengen Grasland-wapening Meshtrack Type 1
- Aanbrengen bodembescherming van grasbetonblokken
- Aanbrengen bestorting 5-40kg (incl. filterdoek)
- Aanbrengen toegangspoort, breedte 4,0 m
- Aanplant nieuwe bomen (door derden)
- Bestaande bomen (handhaven)
- Verwijderen bomen
- Verwijderen haag
- Aanplant singelbeplanting (door derden)
- Aanbrengen afrastering heuvlen palen/3 puntdraden
- Vervallen afrastering

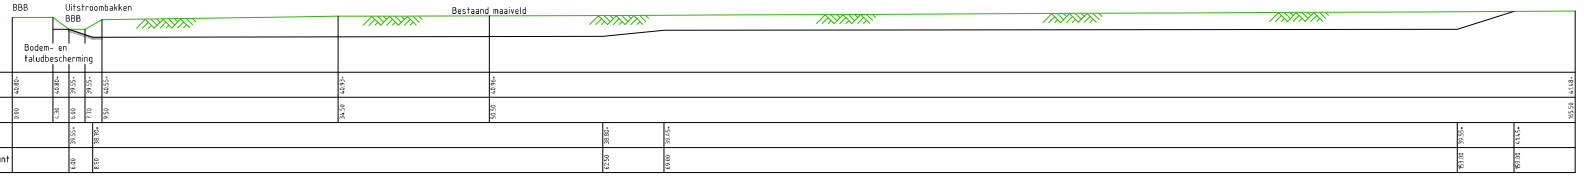

| | | |