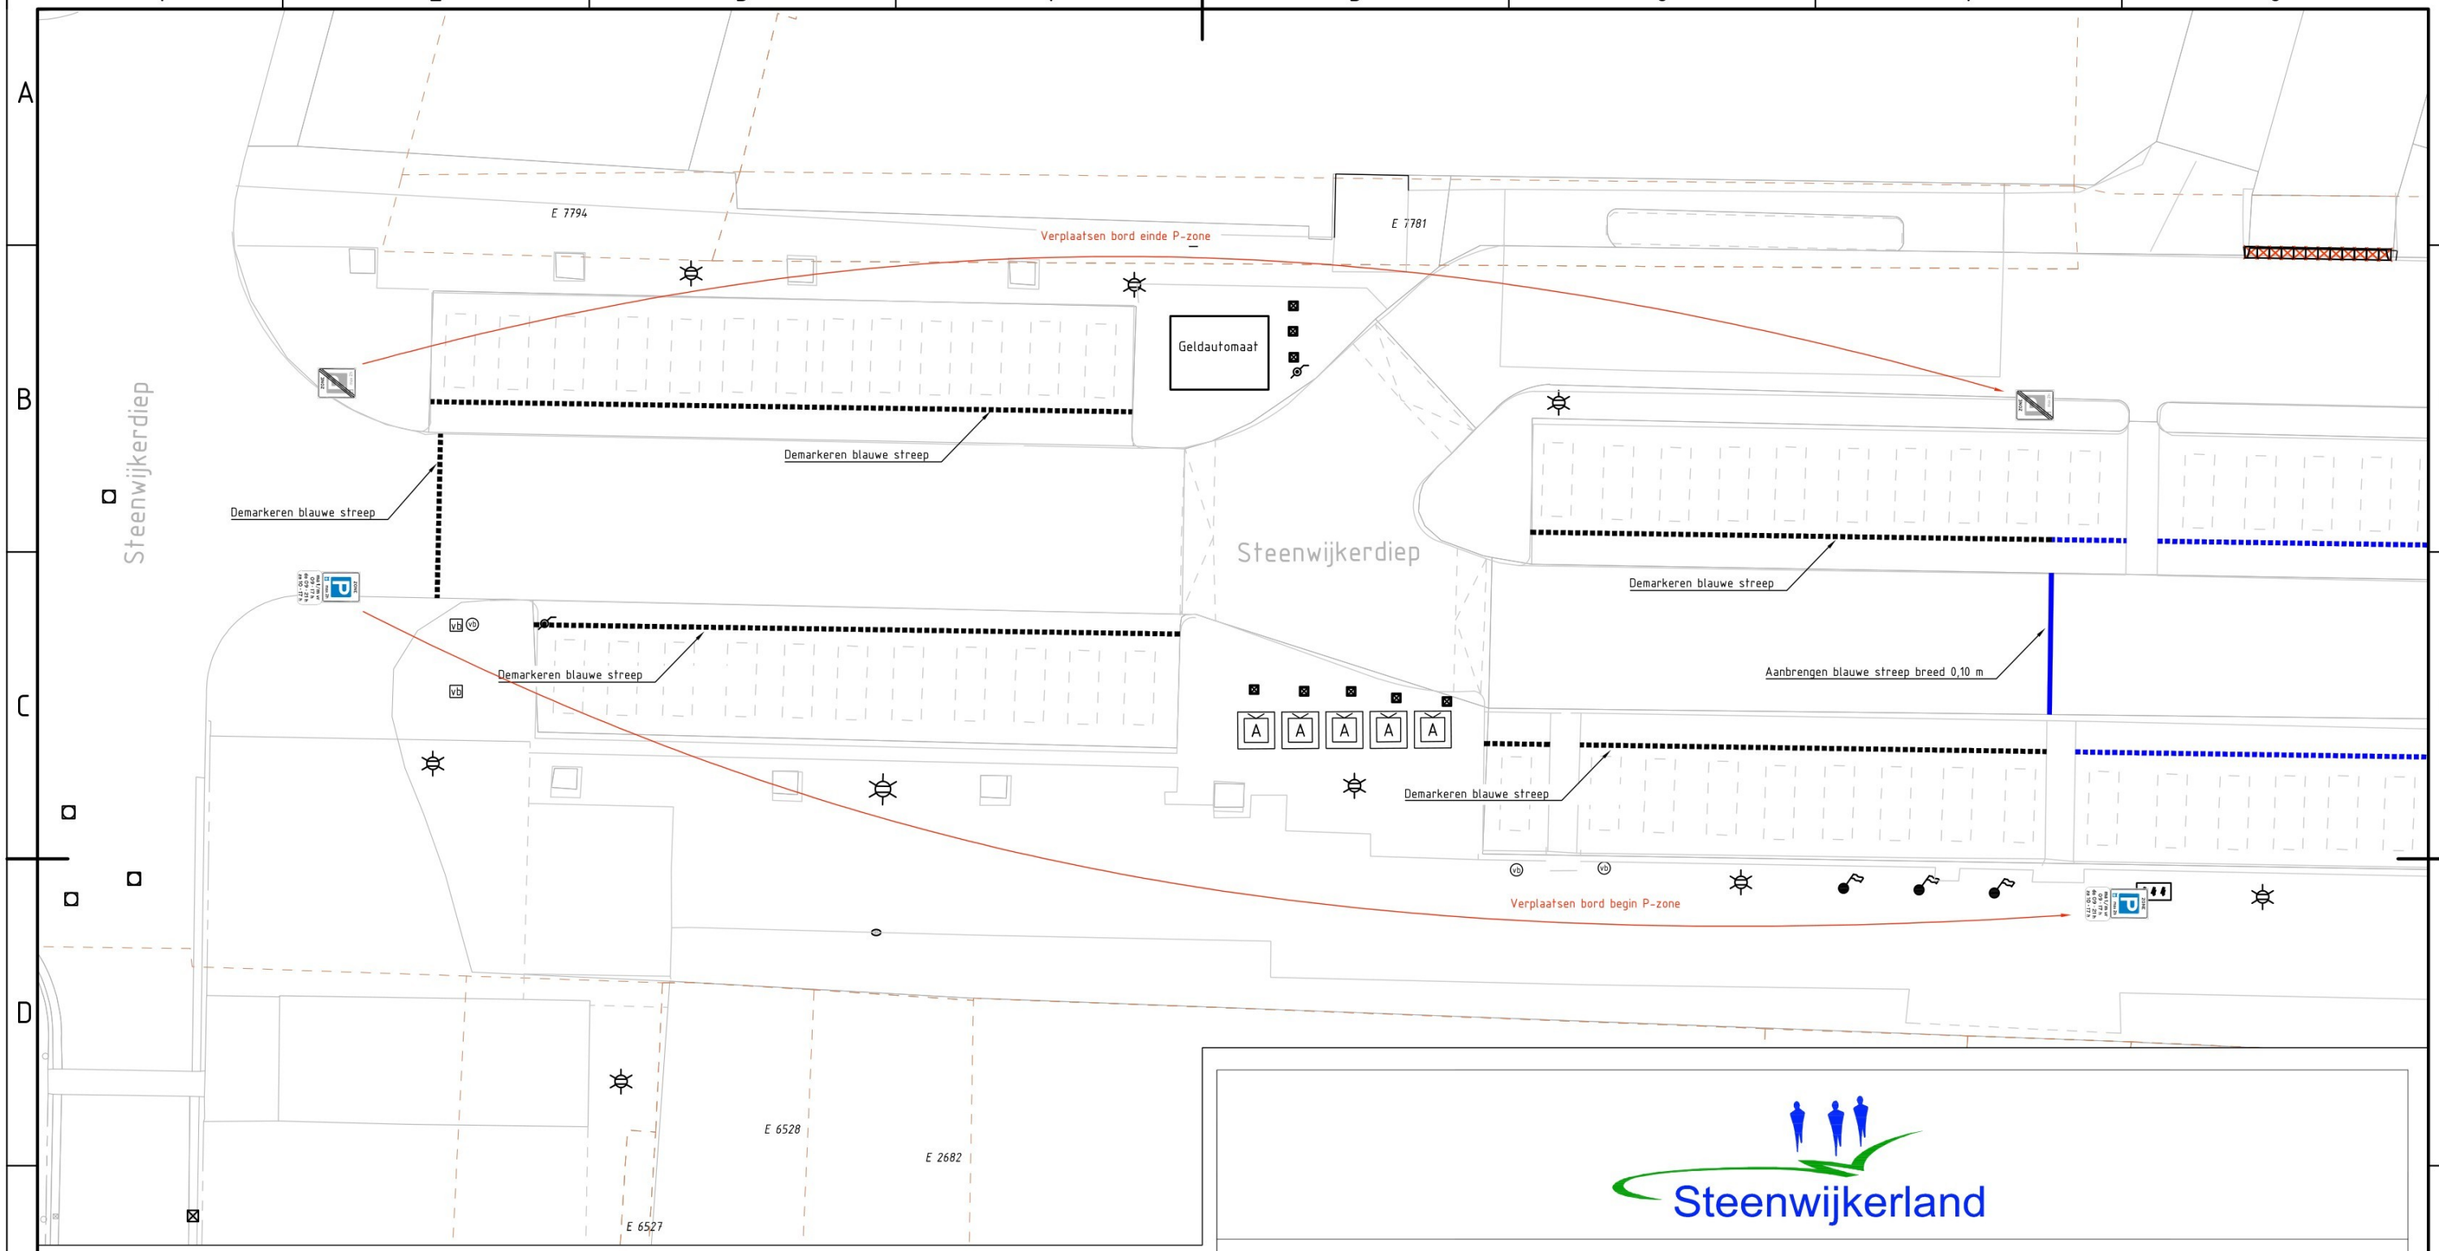


LEGENDA

Algemeen

- Te handhaven blauwe streep
- Demarkeren blauwe streep met zwarte verf
- Aanbrengen blauwe streep met wegenverf b=0,10 m

Steenwijkerland

PROJECTOMSCHRIJVING	Steenwijk Herontwikkeling Steenwijkerdiep			ONDERDEEL	Tijdelijk opheffen gedeelte blauwe zone
				ONTWERPFASE	Uitvoeringsfase
TEKENINGNR.	GM01-25-E01	CODE	BZ01	BLADNUMMER	01
TEKENAAR	[redacted]	PARAAF		AANTAL BLADEN	01
PROJECTLEIDER	[redacted]	FORMAAT	A3	VERSIE	1.0
STATUS	DEFINITIEF	SCHAAL	1:250	DATUM	14-08-2026

tek-gm01-25-e01-bz.dwg