

1.80+
1.55+
1.38+
1
3
1A
1.70+
kast
2.25+
3.00+
2.70+
1.60+
3.00+
3.30+
Bodem berging 1.30+
Struinpad
4.05+
Elshoutseweg
3.00+
3.00+
4.70+
Bomen
Struinpad
3
3.00+
1.70+
Nutstracè (geen bomen)
Bodem berging 1.30+
6.30+
TRAP
7.05+
Bodem waterberging 0.20
Bodem berging 1.30+
Bodem berging 1.30+
3.00+
1.70+
2
2
25.00
1.70+
3.00+
Bomen
3.00+
Nutstracè (geen bomen)
3.00+
Onderdoorgang A59

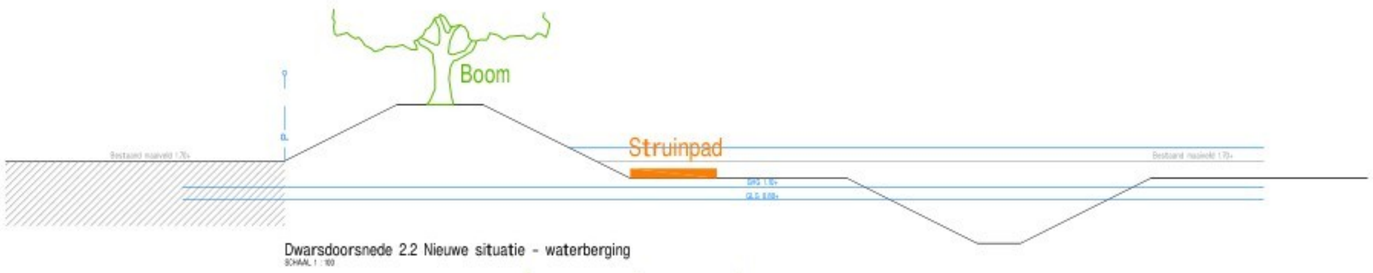

Dwarsdoorsnede 2.2 Nieuwe situatie - waterberging
SCHAAL 1 : 100

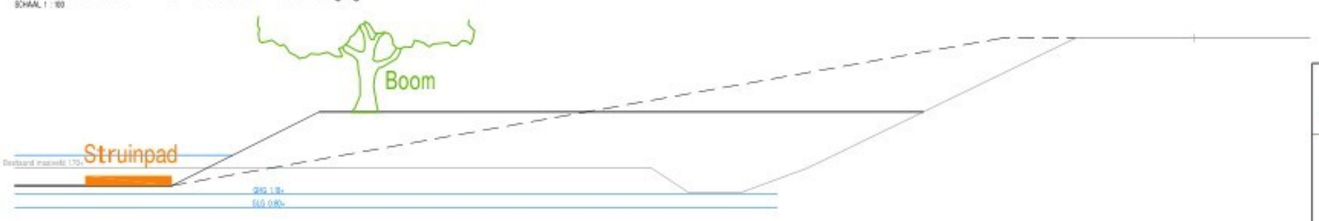

Dwarsdoorsnede 3.3 Nieuwe situatie - waterberging
SCHAAL 1 : 50

Schetsontwerp

-In de waterberging zal een wandelverbinding (struin) en bomen worden aangebracht.
-Aan de inrichting van de waterberging kunnen geen rechten worden ontleend.

HEUSDEN Cluster Civieltechnische Werken	projektnr.	besteknr.	tek.nr.	blad
	-	-	-	1
projekt: Waterberging Drunen-West Elshout	formaat:	A1		
	schaal:	1:100/500		
	getekend door:	BR		
omschrijving: Waterberging Ruimtelijke Procedure	gecontroleerd:	MS		
	gezien:	MS		
	datum:	09-09-2026		

De auteursrechten van de Basisregistratie Grootschalige Topografie (BGT) en de kadastrale kaart berusten bij de Staat der Nederlanden. Krachtens dit auteursrecht mogen de BGT en de kadastrale gegevens niet aan derden ter beschikking worden gesteld. Voor eventueel blijkende onvolledigheden of onjuistheden wordt door de gemeente Heusden geen enkele aansprakelijkheid of verantwoordelijkheid aanvaard.