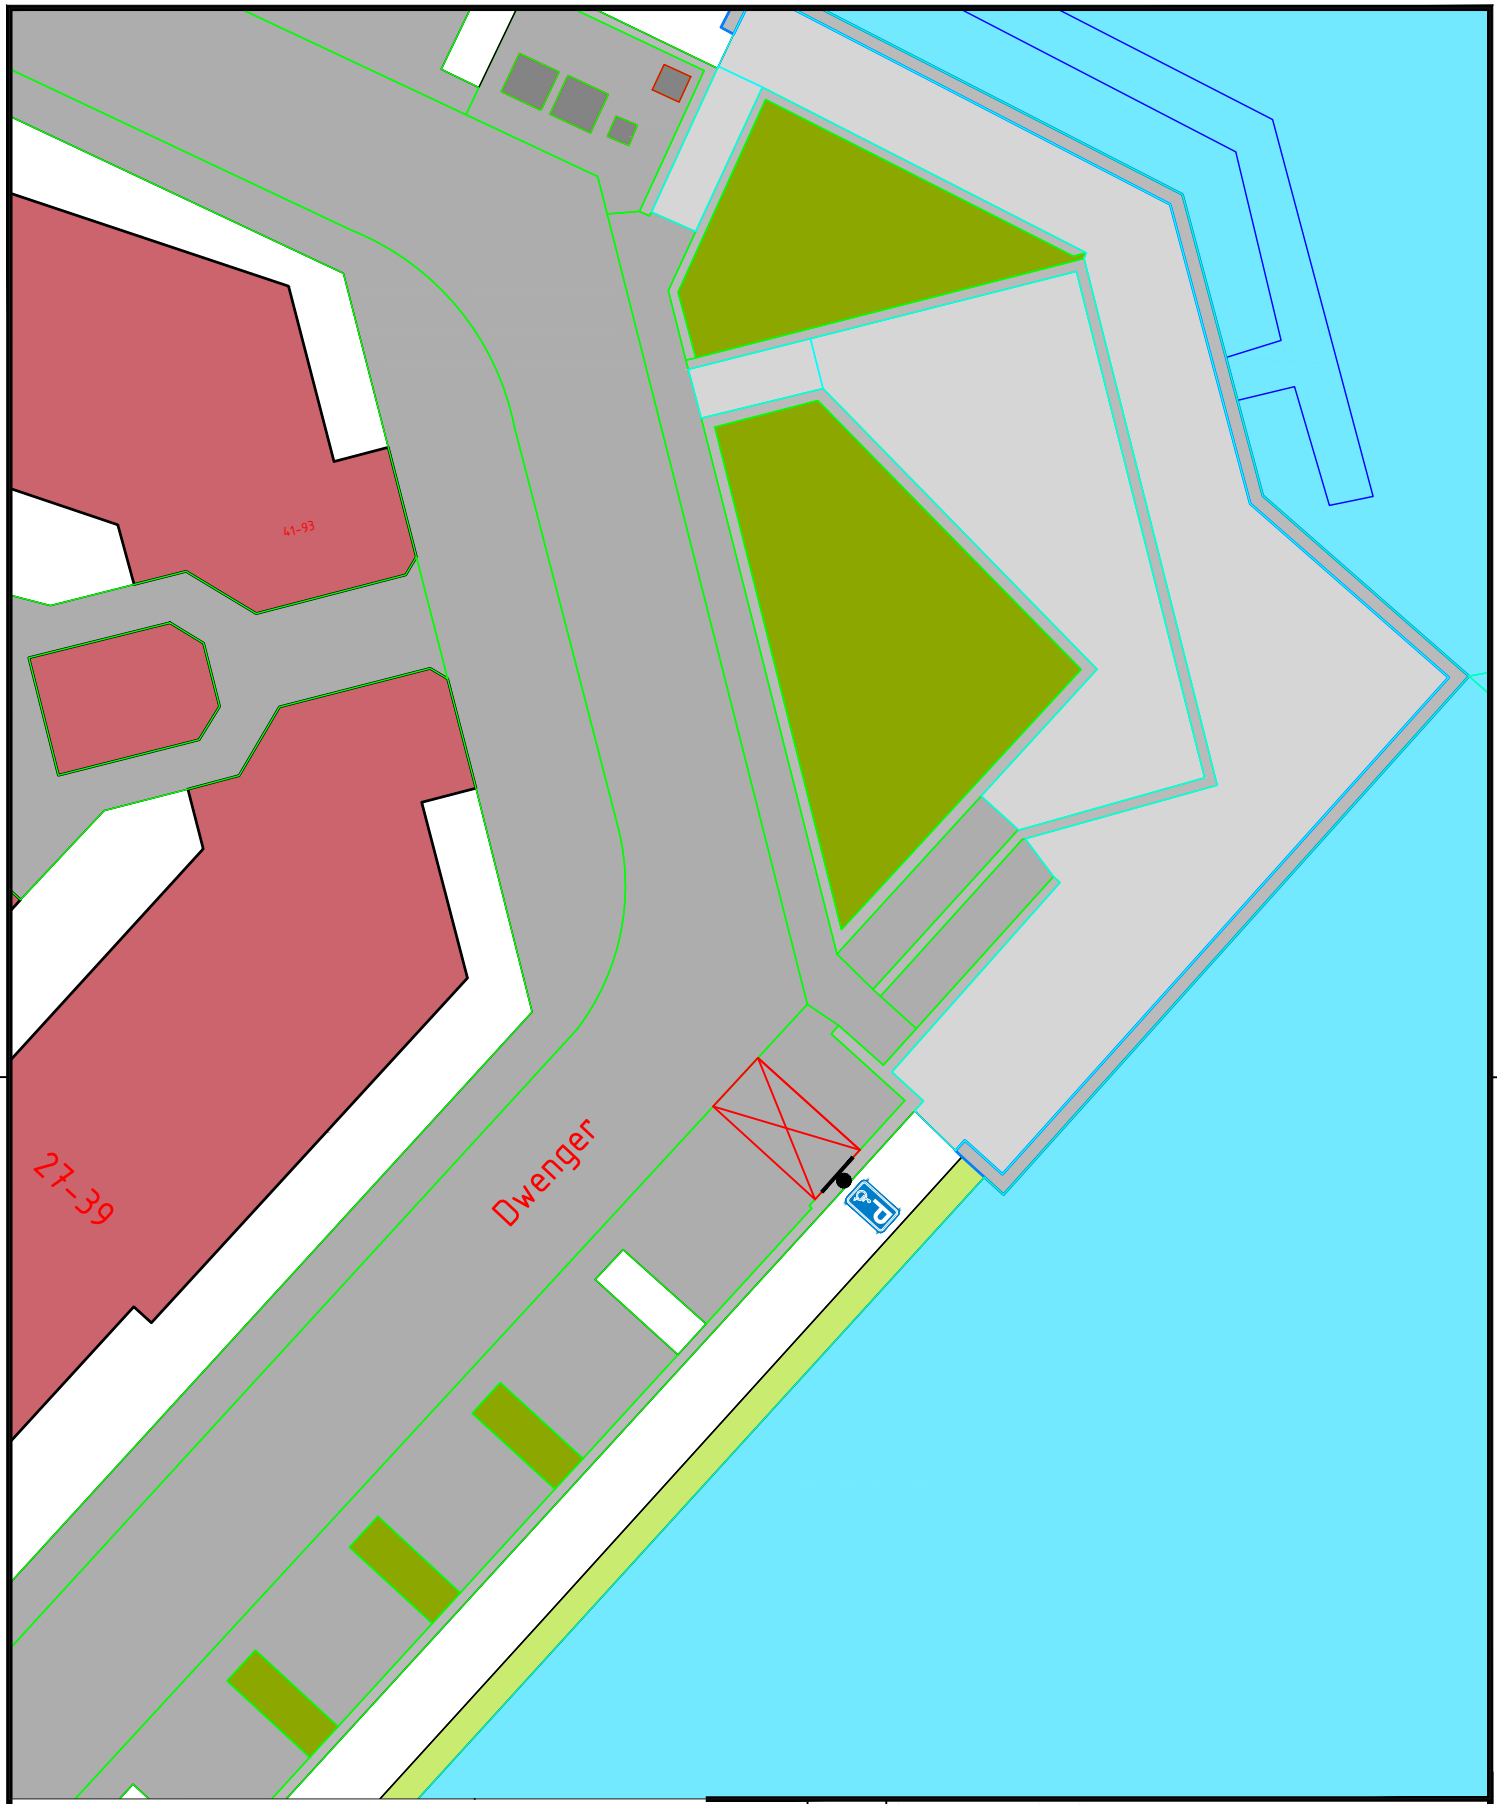


wijz.:		datum:	betreft:

Projekt: GPP op kenteken

Onderdeel: Verkeersbesluit

get.: T.M. | dat.: 08-09-2026 | schaal: 1:200

Archief\Coevorden\Centrum\verkeer

bestek:
00.000
teknr.:
26051

Gemeente Coevorden

Bezoekadres:Vastgoed & Infra
Aleida Kramersingel 4 Coevorden

Kasteel 1 7741 GC, Postbus 2, 7740 AA COEVORDEN tel.:140524 fax: 0524-598200 E: info@coevorden.nl