
Legenda
Koudplastische markering, onderbroken streep, 0,10 m dik
Koudplastische markering, onderbroken streep 0,30-2,70 m, 0,10 m dik
Koudplastische markering, onderbroken streep 0,50-0,50 m, 0,10 m dik
Koudplastische markering, waarschuwingsdriehoek, 0,50 m
Koudplastische markering, waarschuwingsdriehoek, 0,50 m
Koudplastische markering, blokstreep, 0,50 m
Bestaande lichtmast, handhaven
Nieuwe/ te verplaatsen lichtmast, door derden
Bestaande boom
Werkgrens
Frankeneng
Lumierestraat
Voltastraat
17 G
17 H
17 I
1
1 1
3
3 A
3 B
5
18 A
Bestaand verkeersbord handhaven
Bestaande lamellifilterputdeksels handhaven
BLAD 1
BLAD 2
05-06-2026 | SH | Definitief
Datum | Tekenaar | Status/ Wijzigingen
Opdrachtgever
Gemeente Ede
Projectomschrijving
Lumierestraat te Ede
Fietspad Lumierestraat te Ede
Tekening omschrijving
Nieuwe situatie
Bebordingsplan - blad 1 van de 2
Project nr. A190229
Bestek nr. 07 van 2026
Schaal 1:200
Formaat A0 x 1.5
Tekening nr. 3315-BE-D61
Opmerking
Ingenieursbureau
Gemeente Ede
Postbus 9024 - 6710 HM Ede
Bezoekadres: Gemeentewerf - Asseltkerweg 8 - Ede

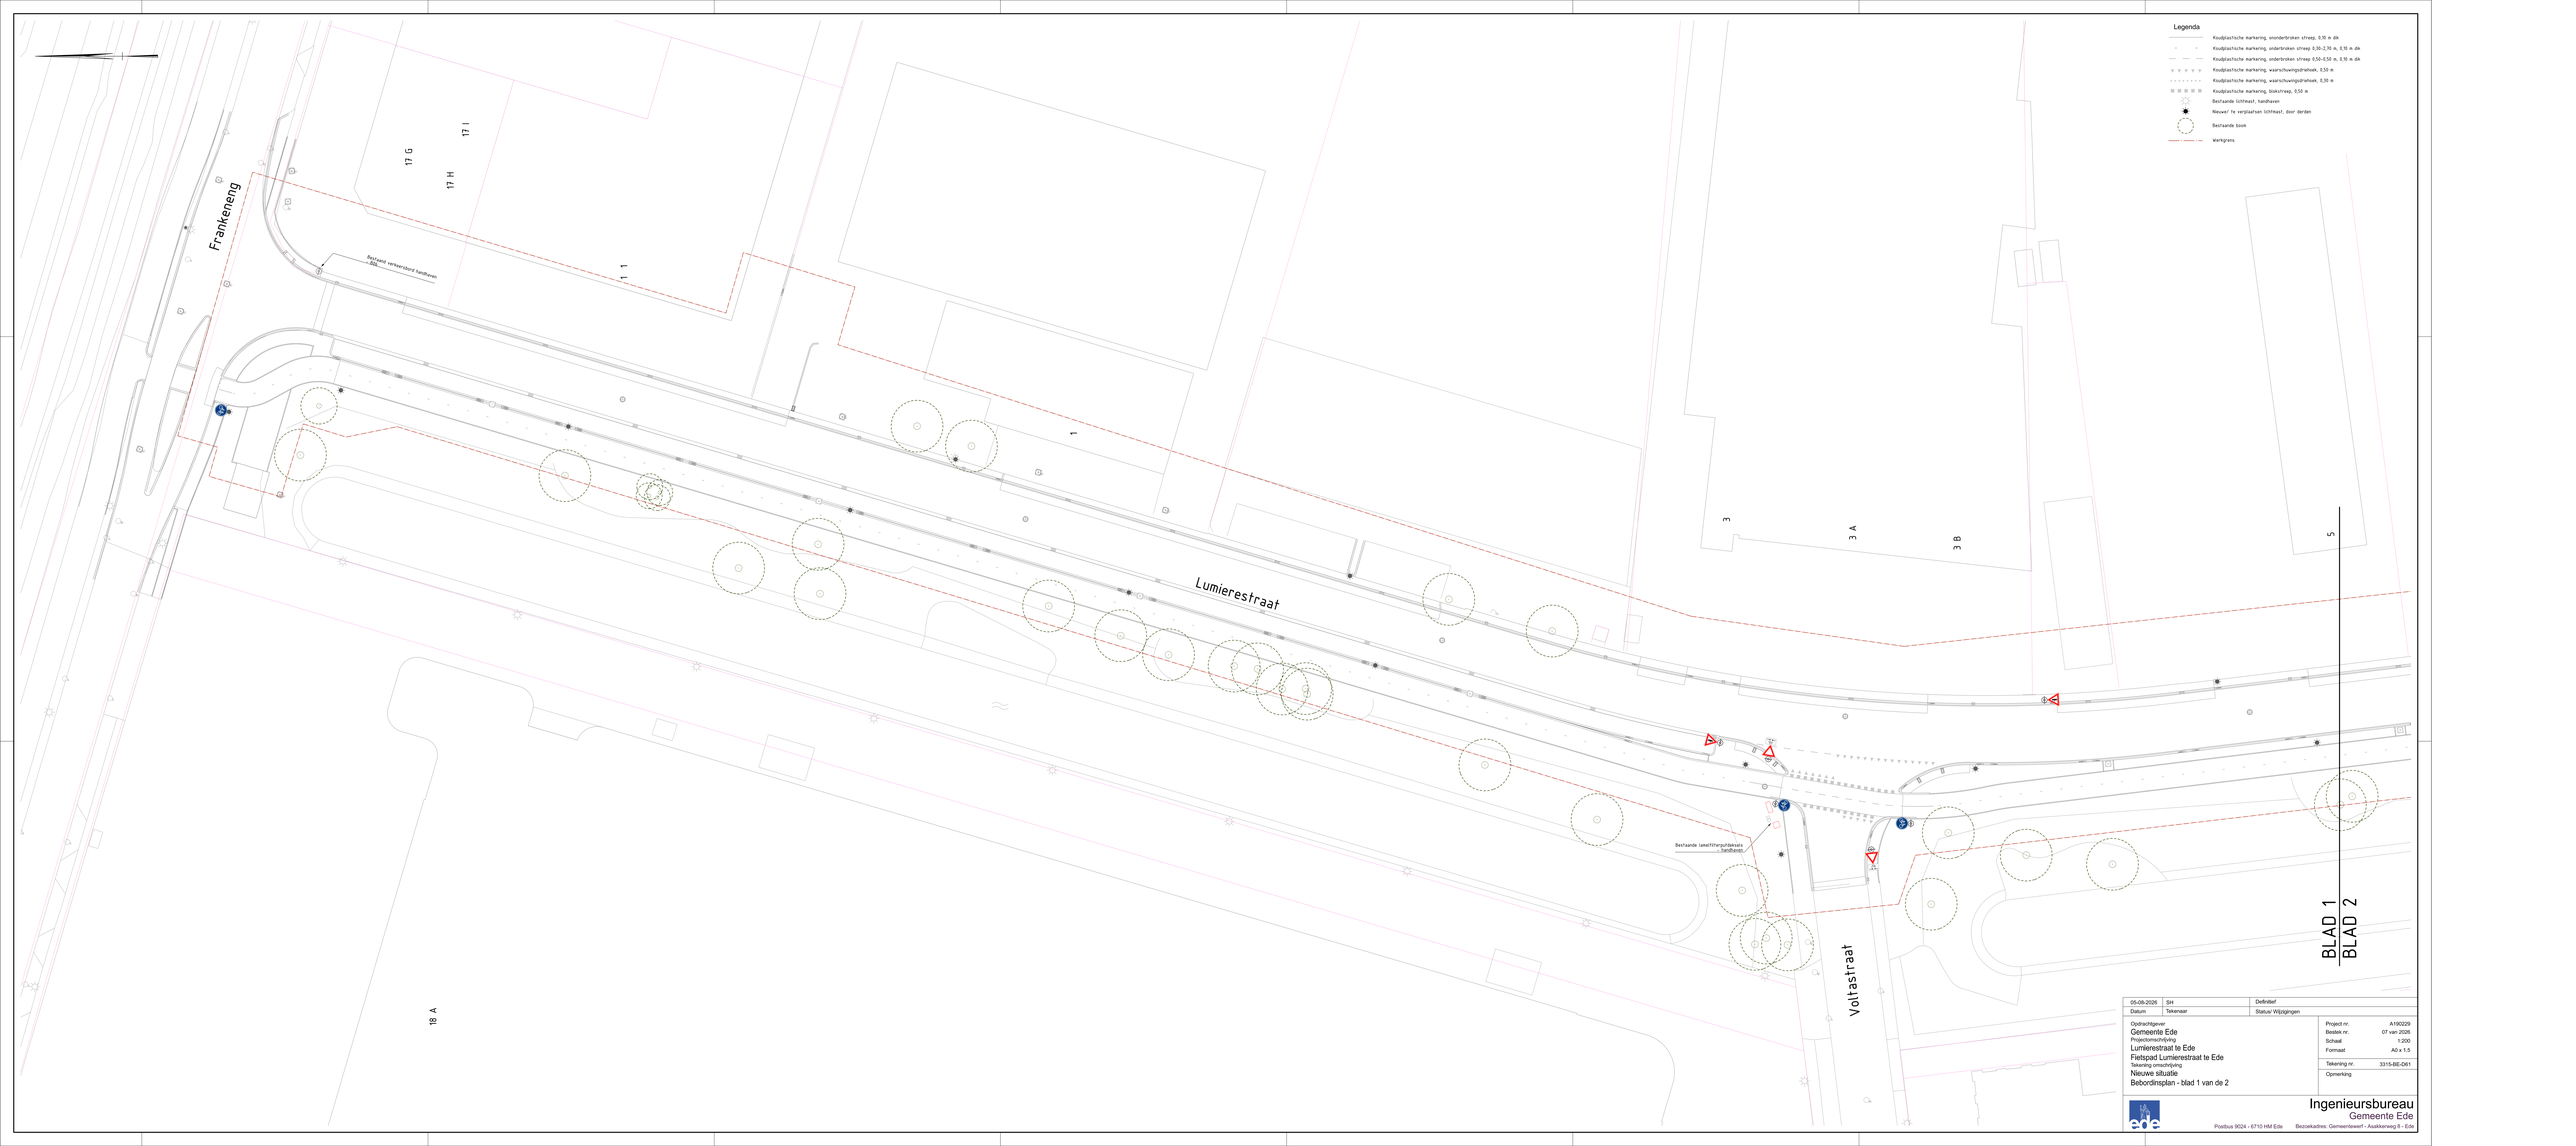

05-06-2026	SH	Definitief	
Datum	Tekenaar	Status/ Wijzigingen	

Opdrachtgever
Gemeente Ede
Projectomschrijving
Lumierestraat te Ede
Fietspad Lumierestraat te Ede
Tekening omschrijving
Nieuwe situatie
Bebordingsplan - blad 2 van de 2

Project nr.	A190229
Bestek nr.	07 van 2026
Schaal	1:200
Formaat	A0 x 1.5
Tekening nr.	3315-BE-D62
Opmerking	

Ingenieursbureau
Gemeente Ede
Postbus 9024 - 6710 HM Ede Bezoekadres: Gemeentewerf - Asseltseweg 8 - Ede