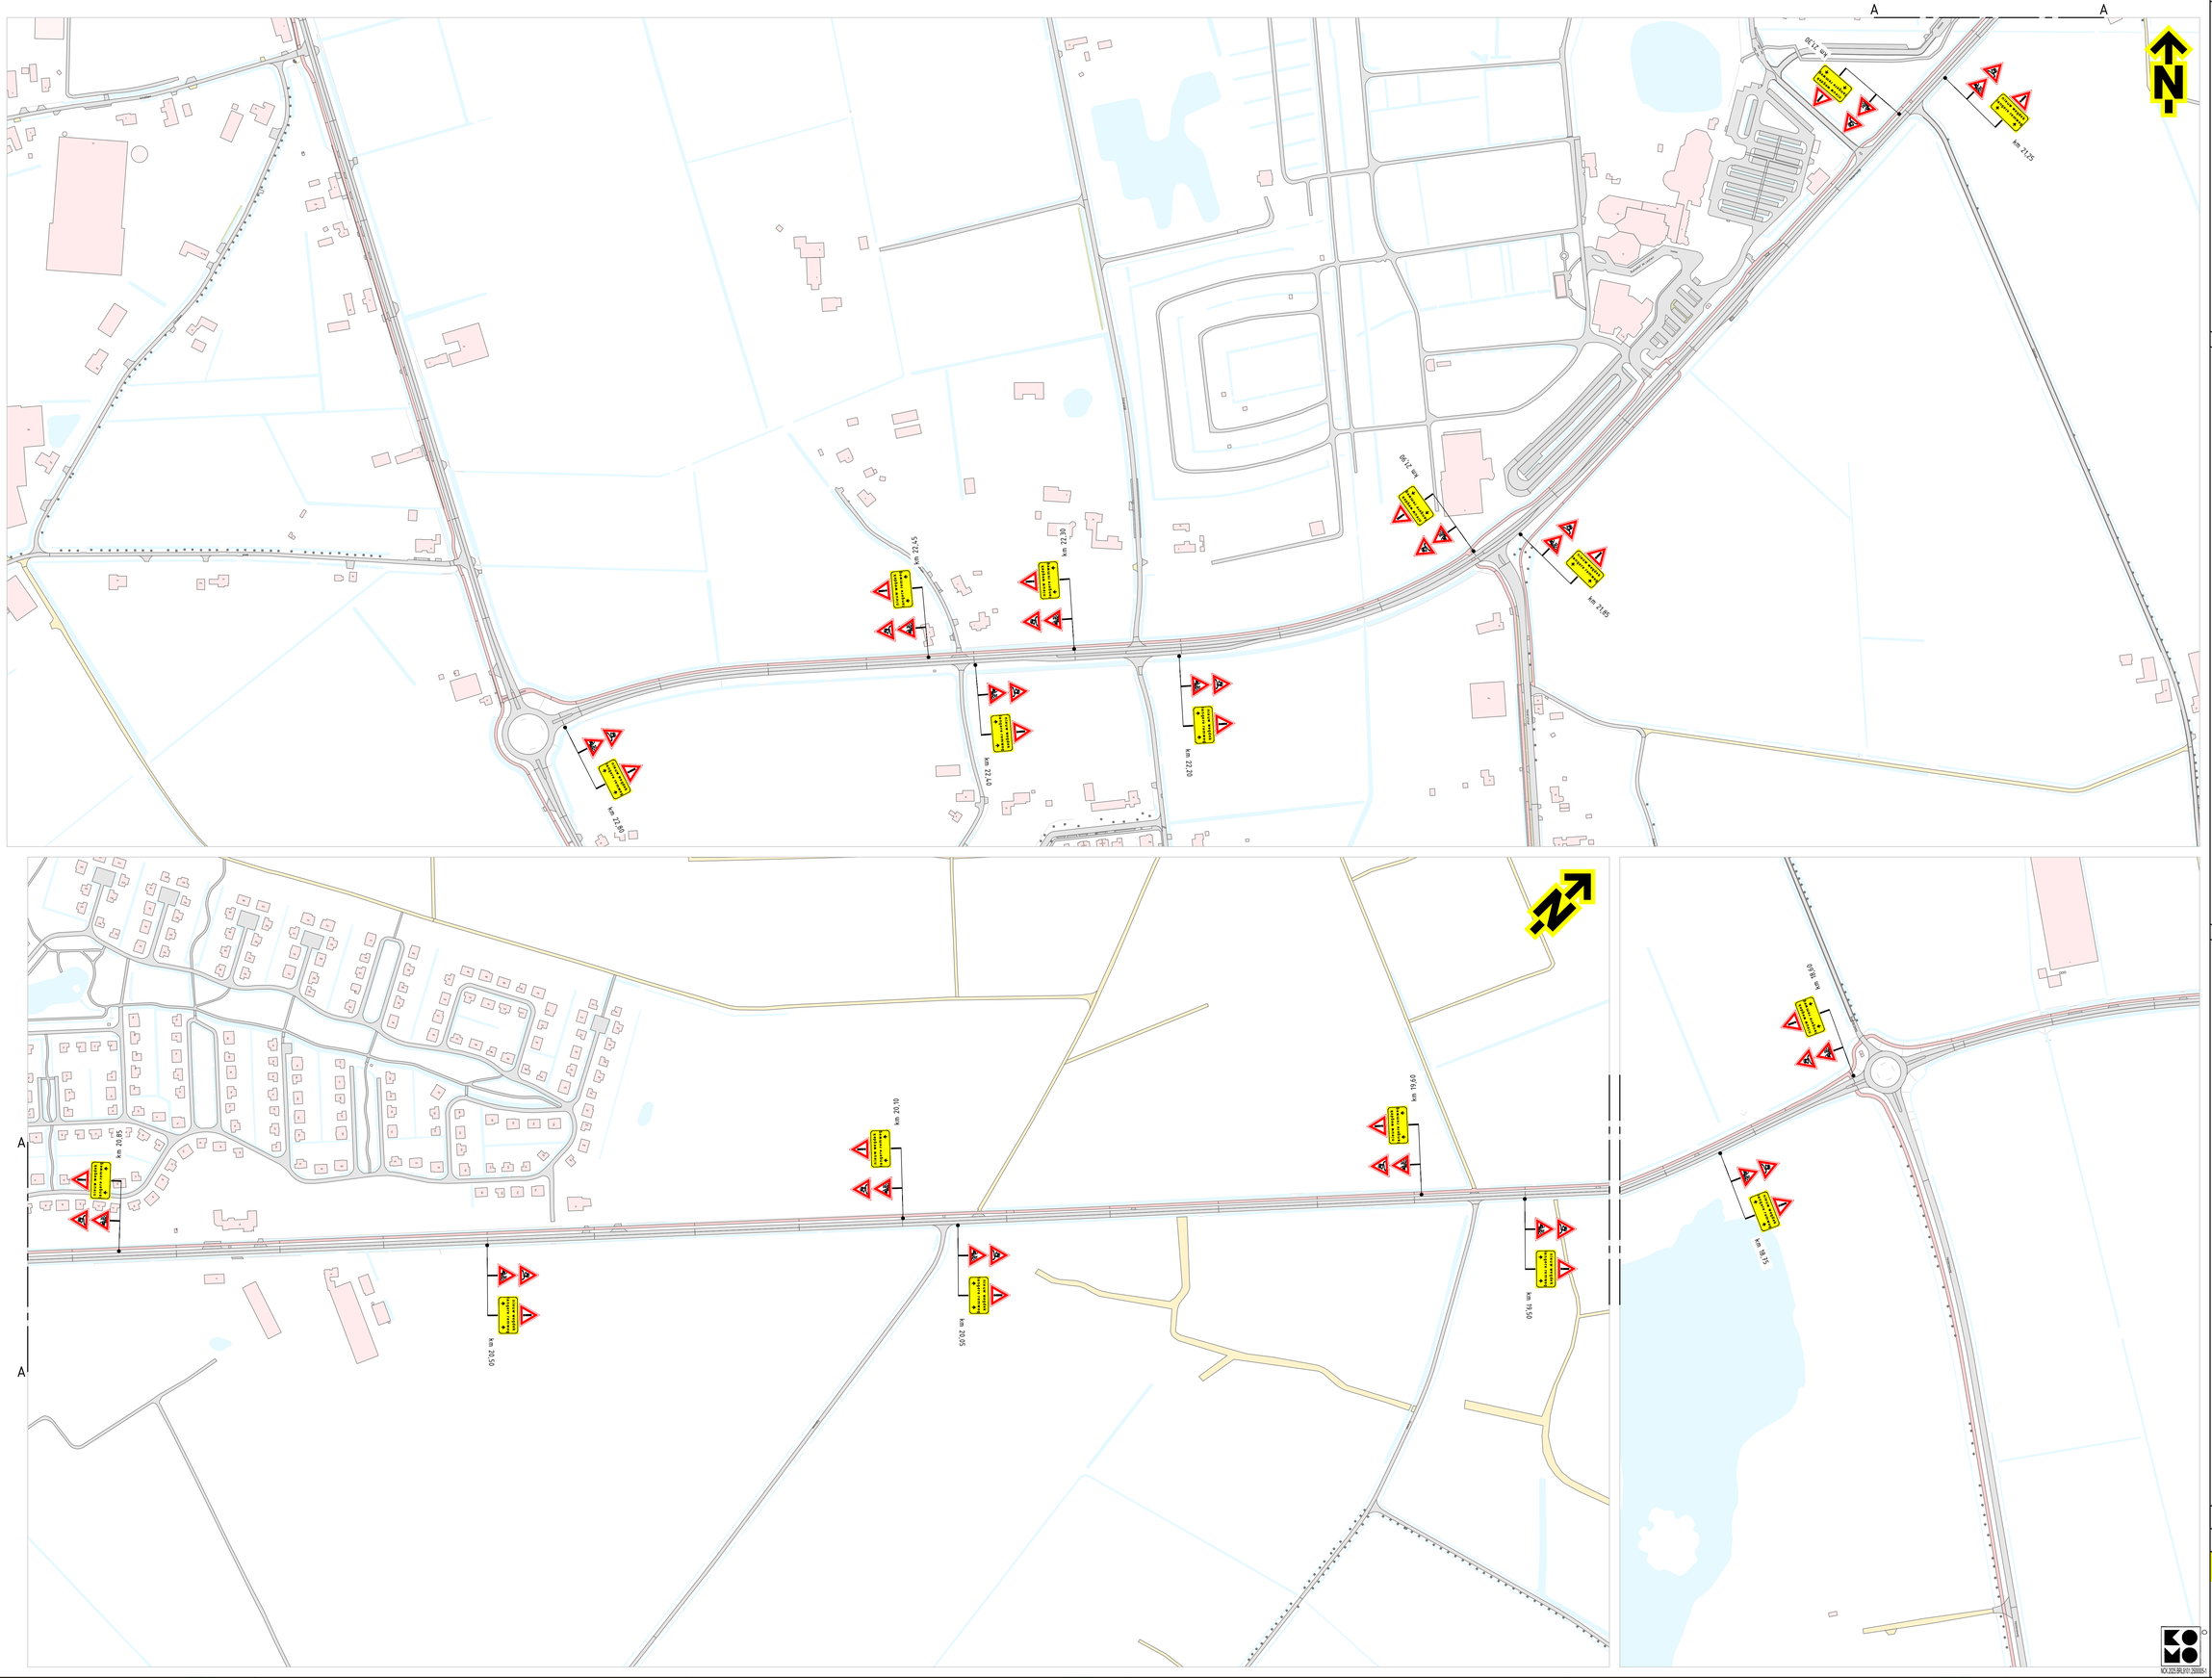



## Locatie

## Opmerkingen

- afplakken/afkruisen conflicterende bebording
- definitieve routenummers in overleg met wegbeheerder
- de locatie van bebording is indicatief, de exacte locatie wordt in het werk bepaald

## Afwijkingen

- letterhoogte van de tekstborden kan afwijken van de CROW-richtlijnen in verband met onze standaard bordformaten en/of ruimtegebrek voor plaatsing

| | | | | | | | |
|---|---|---|---|---|---|---|---|
| Versie | 1.0 | Omschrijving | Definitief | | | | |
| 04-09-26 | Getekend | TVE | Controle | MEN | De controle | SDR | Vrijgegeven |
| Versie | 0.1 | Omschrijving | Concept | | | | |
| 28-05-26 | Getekend | TVE | Controle | MEN | De controle | | Vrijgegeven |

TSNedik
Rivierweg 42
4153 LS Beesd
Postbus 1
4150 BC Rijswijk
Tel. 0345 - 78 92 00
www.tsnedik.nl

KWS

Project: KWS N562 Roggel 18,5-22,8

Onderdeel: Verkeersmaatregelen
N562 km 18,50 - 22,80, Roggel
J20/J25 + J37/LRNW

Schaal: 1:2.000 Formaat: A0

Tekening nummer: PR11786-04A01-1.0 Blad 1 van 1

VCA 2025 SIKB 0101 2020 BRL9 K