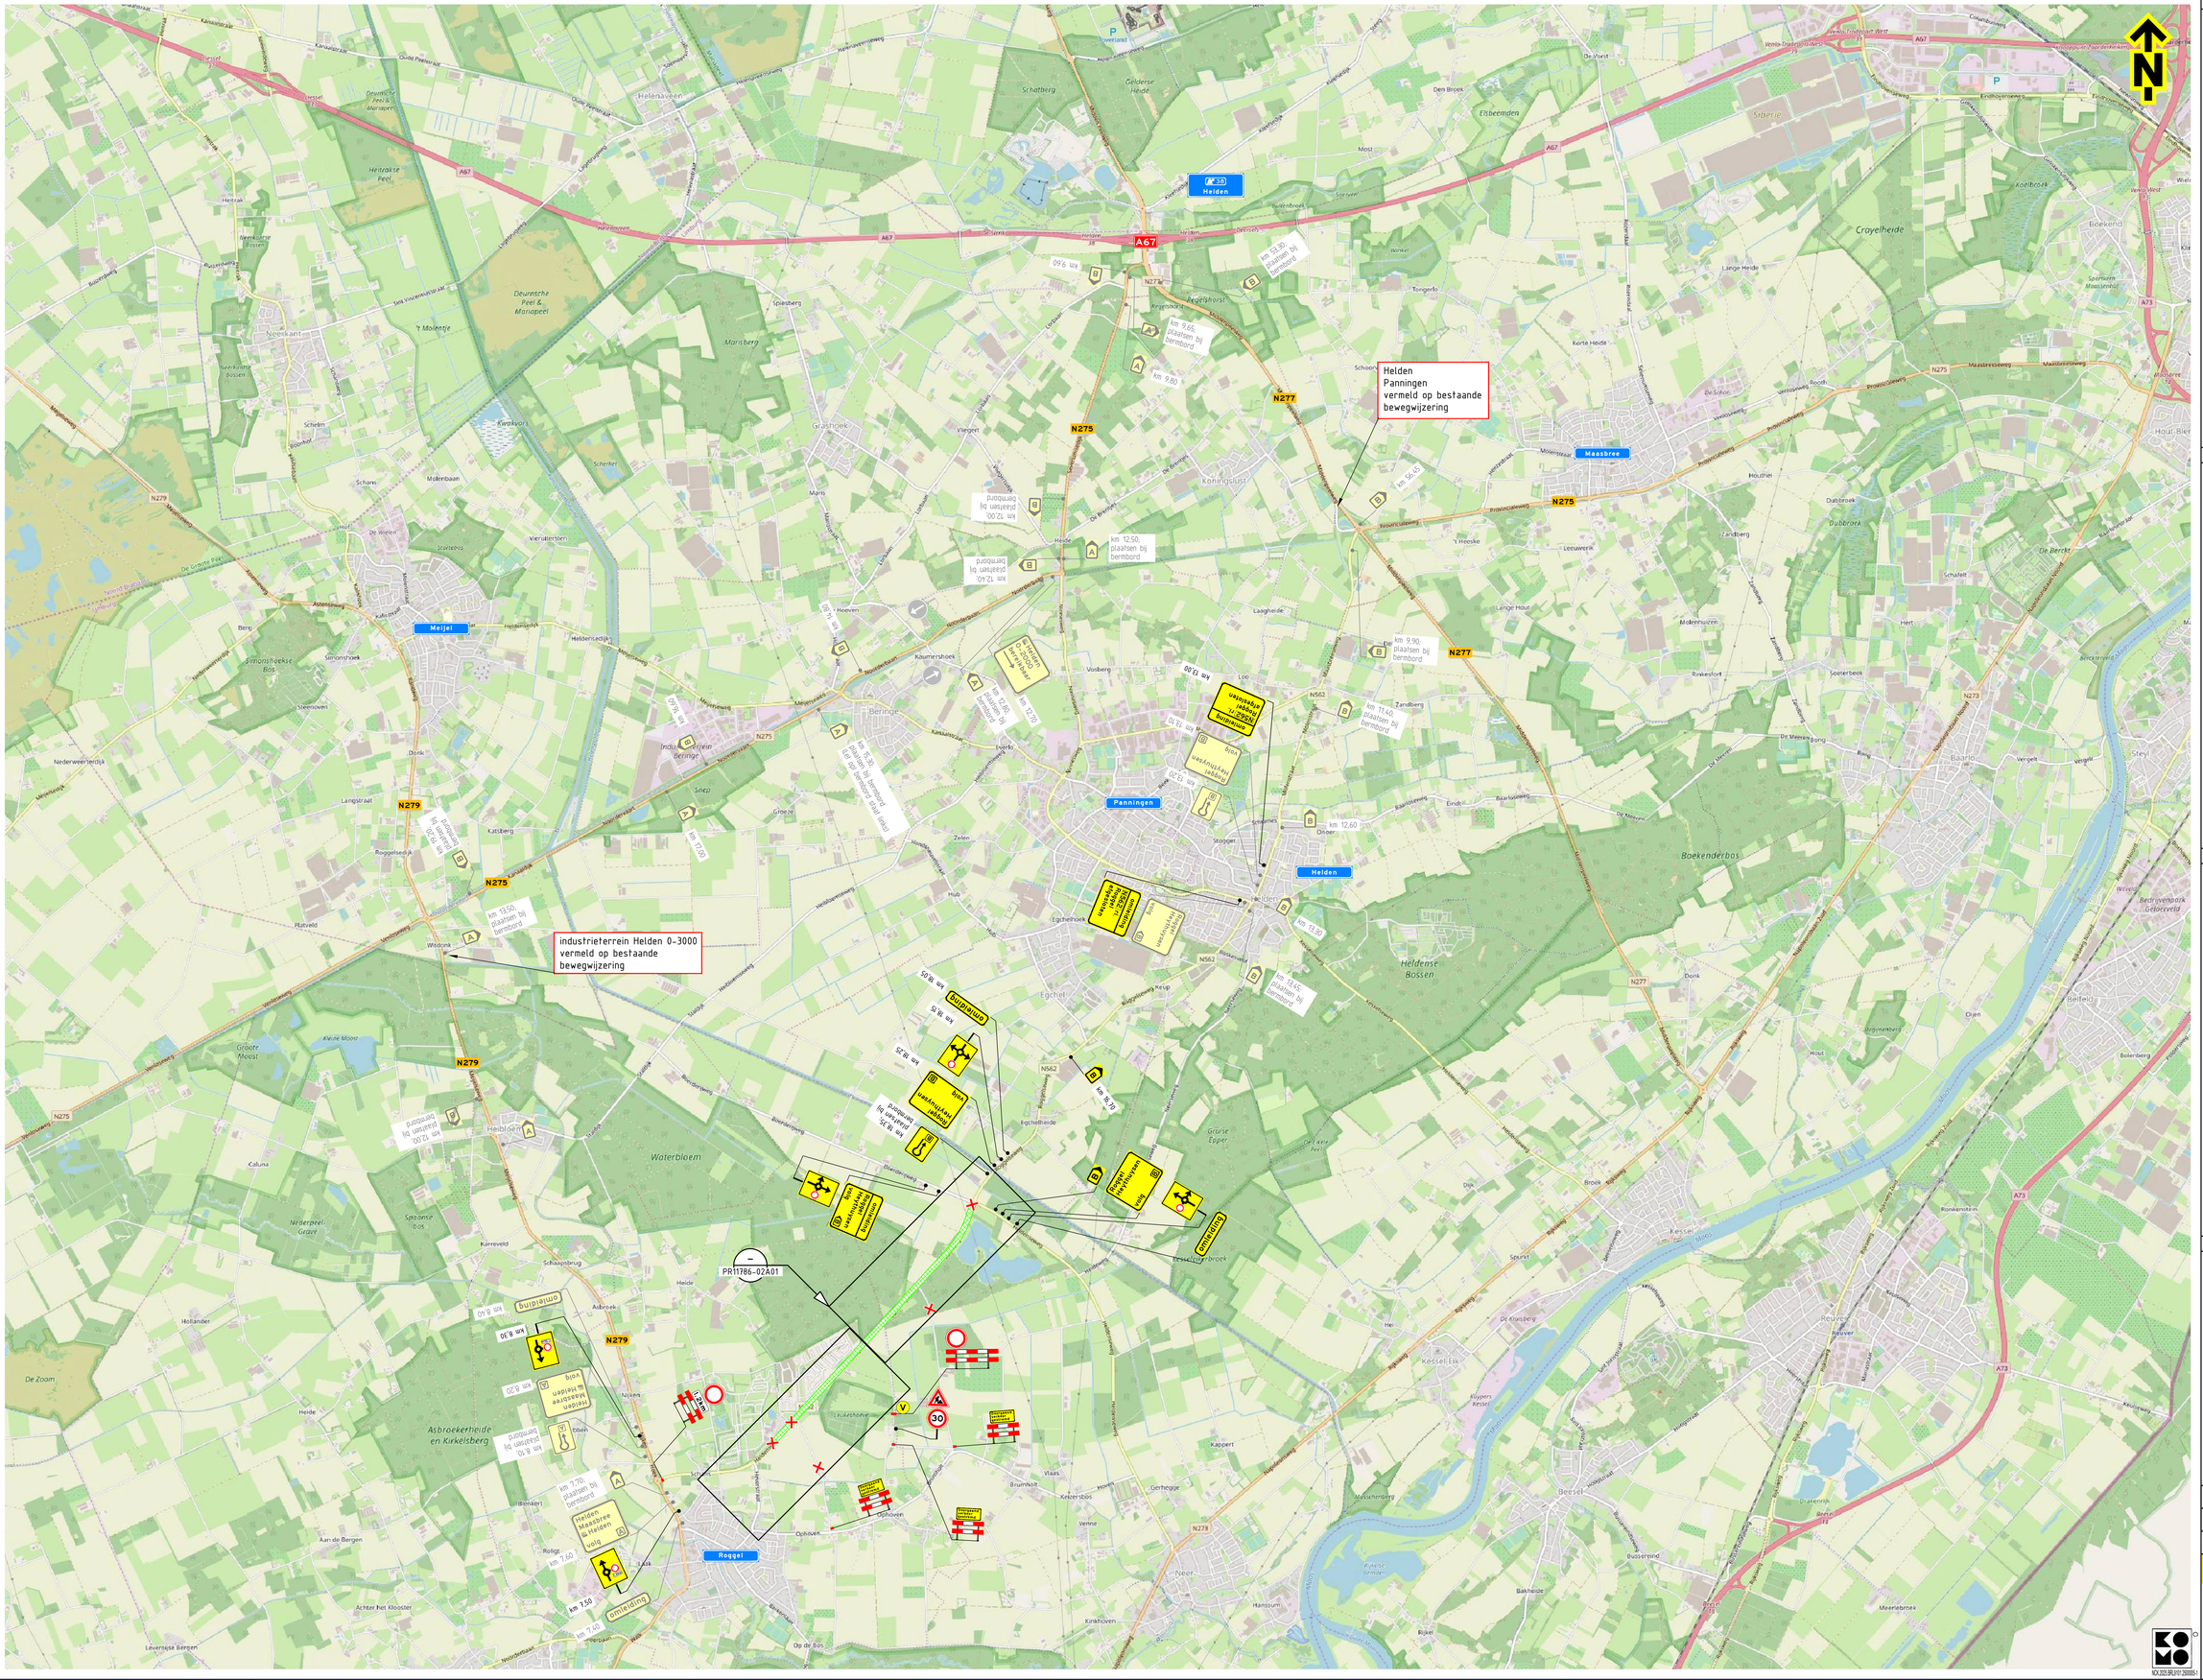


Opmerkingen

- afplakken/afkruisen conflicterende bebording
- definitieve routenummers in overleg met wegbeheerder
- de locatie van bebording is indicatief, de exacte locatie wordt in het werk bepaald

Bijbehorende tekeningen

PR11786-02A01
PR11786-01B01
PR11786-02B01

Afwijkingen

- letterhoogte van de tekstborden kan afwijken van de CROW-richtlijnen in verband met onze standaard bordformaten en/of ruimtegebrek voor plaatsing

Verklaring

- werkruimte
- afsluiting
- aanwezige tijdelijke verkeersmaatregelen
- vooraankondigingsbord plaatsen twee weken voor aanvang van de werkzaamheden

deze weg
afgesloten
vanaf dag/datum/tijd
tot dag datum/tijd
nacht

Versie	Omschrijving					
1.0	Definitief					
04-09-26	Getekend TVE	Controle MEN	Ze controle SDR	Vrijgegeven		
0.2	Diverse aanpassingen					
01-09-26	Getekend TVE	Controle MEN	Ze controle	Vrijgegeven		
0.1	Concept					
27-05-26	Getekend TVE	Controle MEN	Ze controle	Vrijgegeven		

TSNedlC
Hertogenbosch
Nieuwe Vaart 41
Postbus 90
5201 AB 's-Hertogenbosch
T 073 - 69 10 10
www.tsnedlc.nl

KWS

Project: KWS N562 Roggel 18,5-22,8

Onderdeel: Verkeersmaatregelen
N562 km 18,60 - 21,40, Roggel
omleiding fase-2

Schaal: 1:20.000 Formaat: A0

Tekening nummer: PR11786-02B01-1.0 Blad 1 van 1