
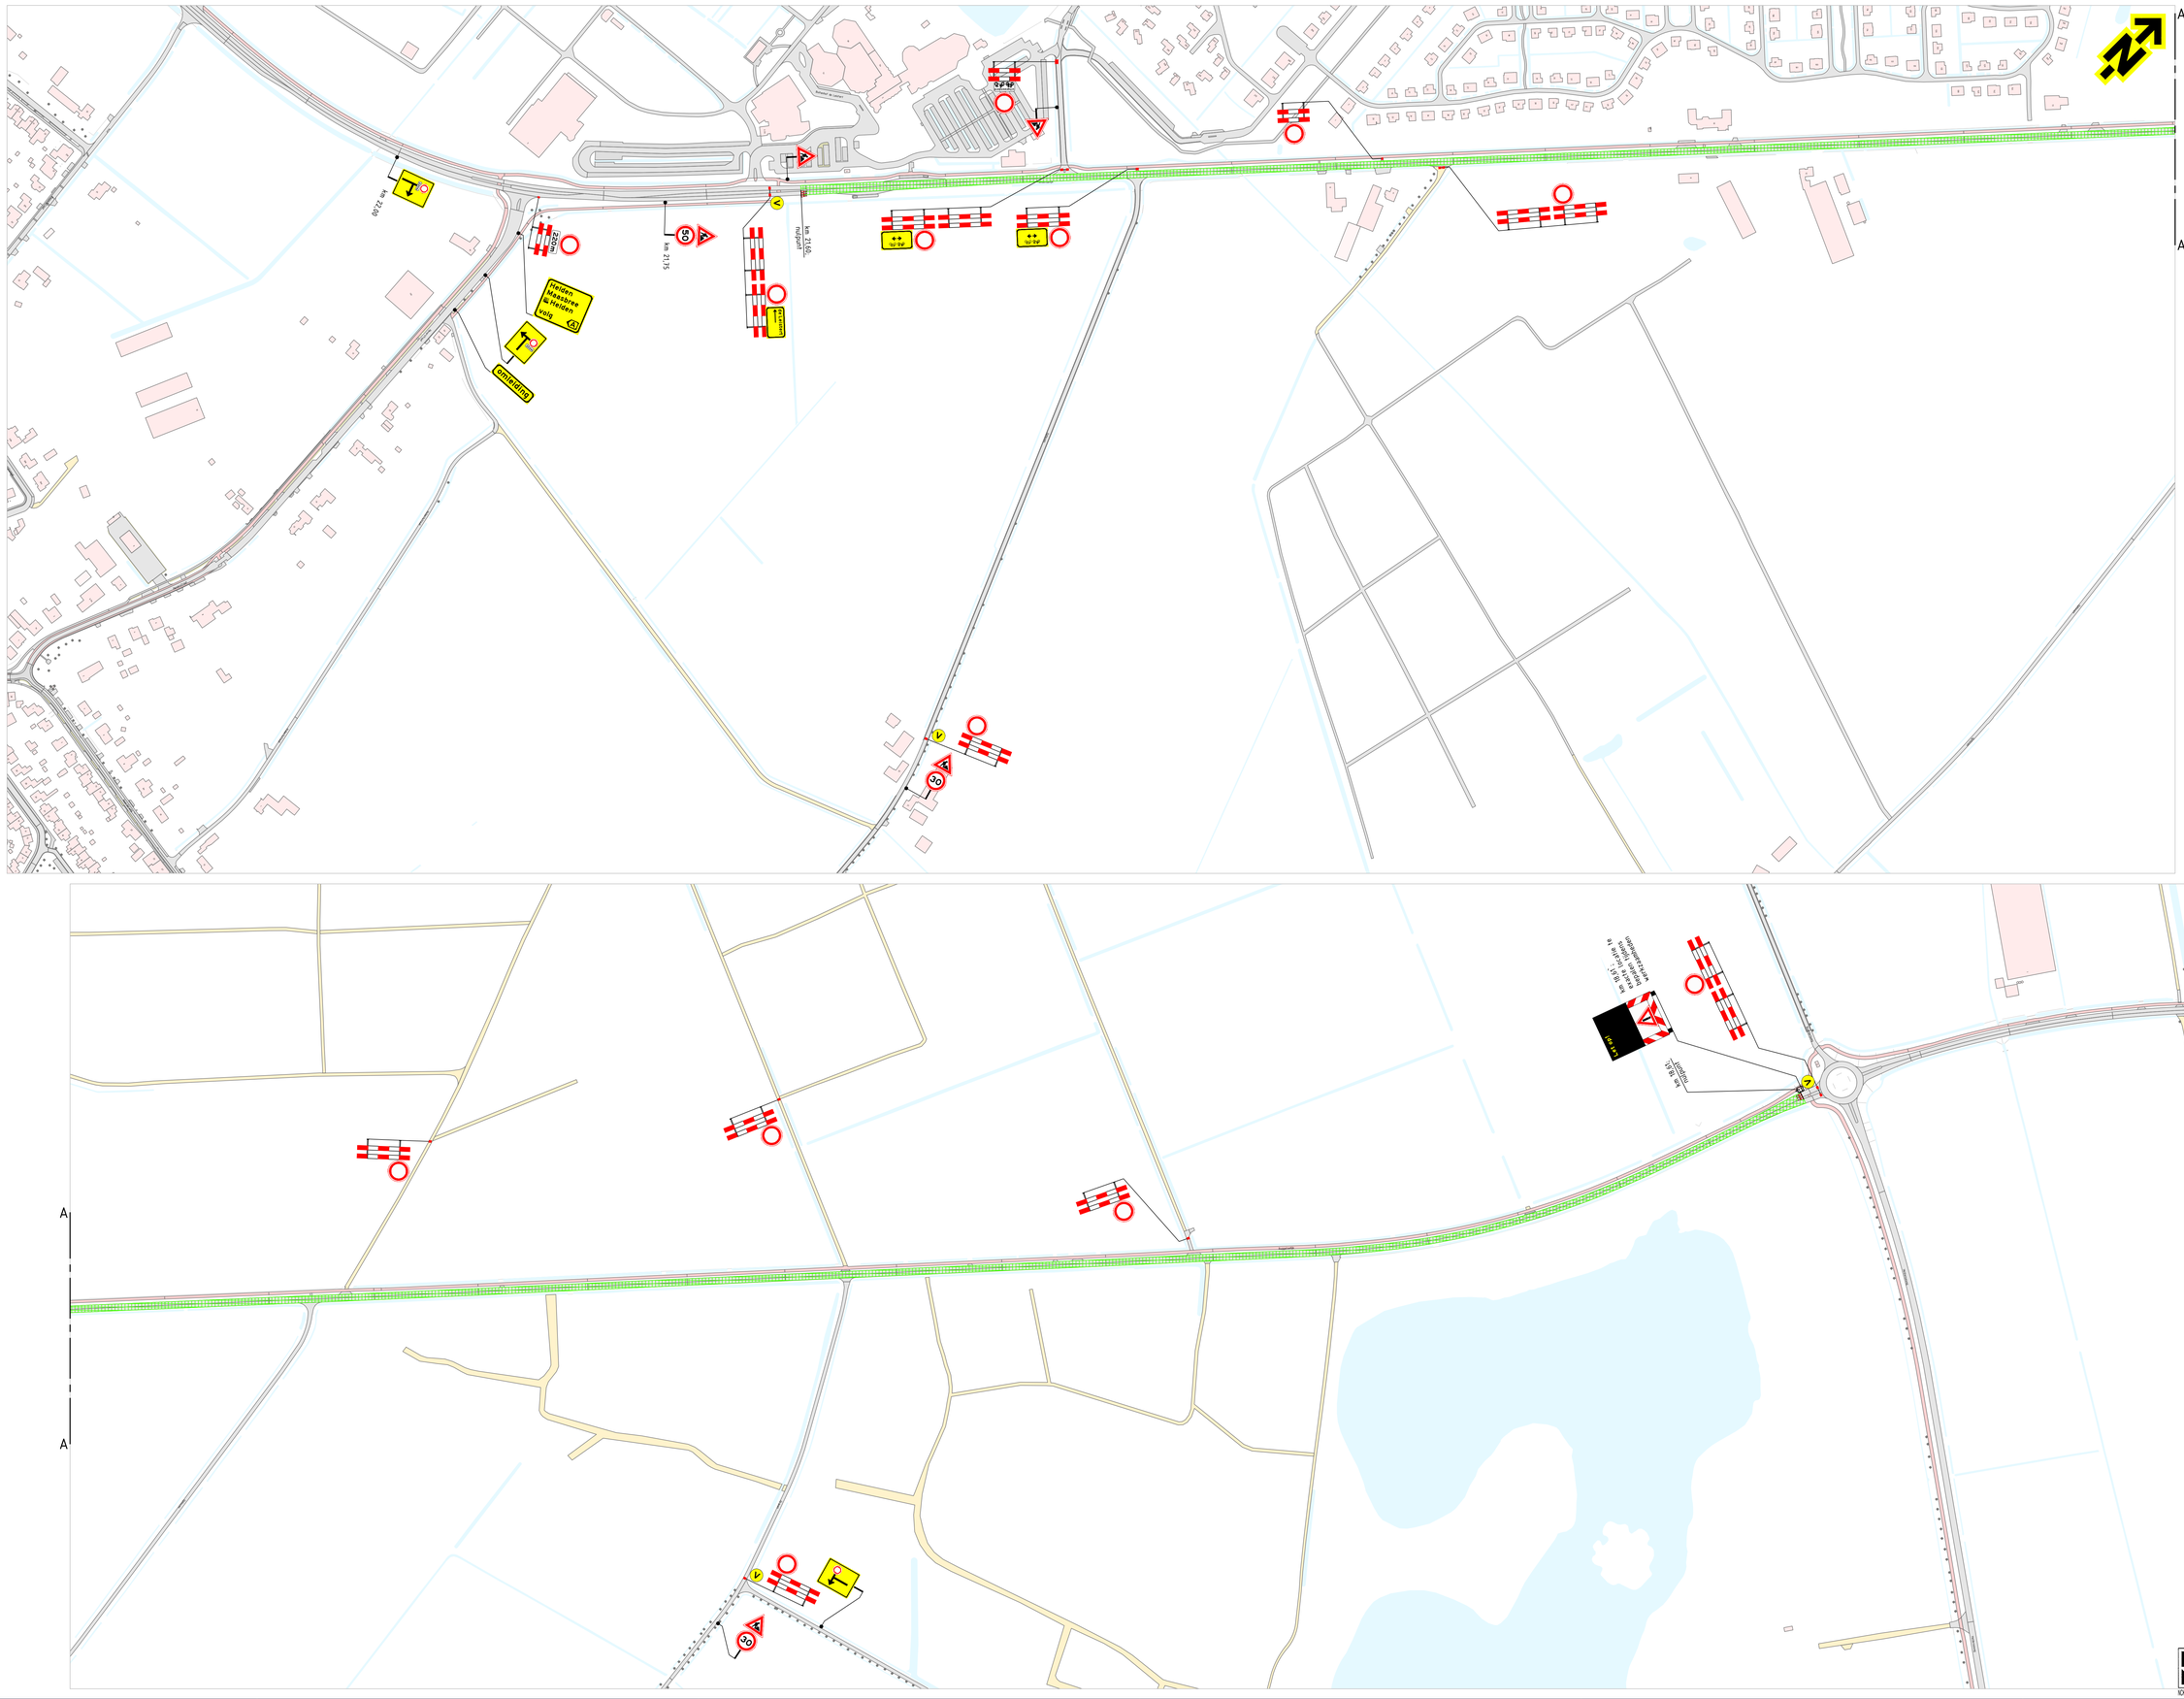


Locatie

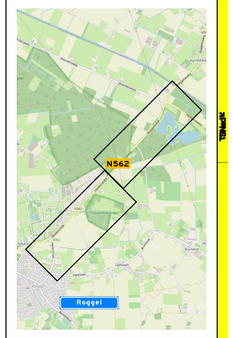

Opmerkingen

- afplakken/afkruisen conflicterende bebording
- definitieve routenummers in overleg met wegbeheerder
- de locatie van bebording is indicatief, de exacte locatie wordt in het werk bepaald

Bijbehorende tekeningen

PR11786-02B01

Afwijkingen

- letterhoogte van de tekstborden kan afwijken van de CROW-richtlijnen in verband met onze standaard bordformaten en/of ruimtegebrek voor plaatsing

Verklaring

werkruimte

aanwezige bebording

vooraankondigingsbord plaatsen twee weken voor aanvang van de werkzaamheden

deze weg afgesloten
vanaf datum/tijd
tot vanaf datum/tijd
rmd-NR

Versie 1.0	Omschrijving Definitief					
04-09-26	Getekend TVE	Controle MEN	De controle SOR	Vrijgegeven		
Versie 0.2	Omschrijving Diverse aanpassingen					
31-08-26	Getekend TVE	Controle MEN	De controle	Vrijgegeven		
Versie 0.1	Omschrijving Concept					
26-05-26	Getekend TVE	Controle MEN	De controle	Vrijgegeven		

TSNedK
Hertog Reinaldstraat 31
6002 SM Weert
Postbus 1
6000 AA Weert
Tel. 0495 - 79 93 93
www.tsned.nl

KWS

Project: KWS N562 Roggel 18,5-22,8

Onderdeel: Verkeersmaatregelen
N562 km 18,60 - 21,40, Roggel
afzetting fase-2

Schaal 1:2.000 Formaat A0

Tekening nummer: PR11786-02A01-1.0

Blad 1 van 1

VCA 2015 SR 2017 250005-1