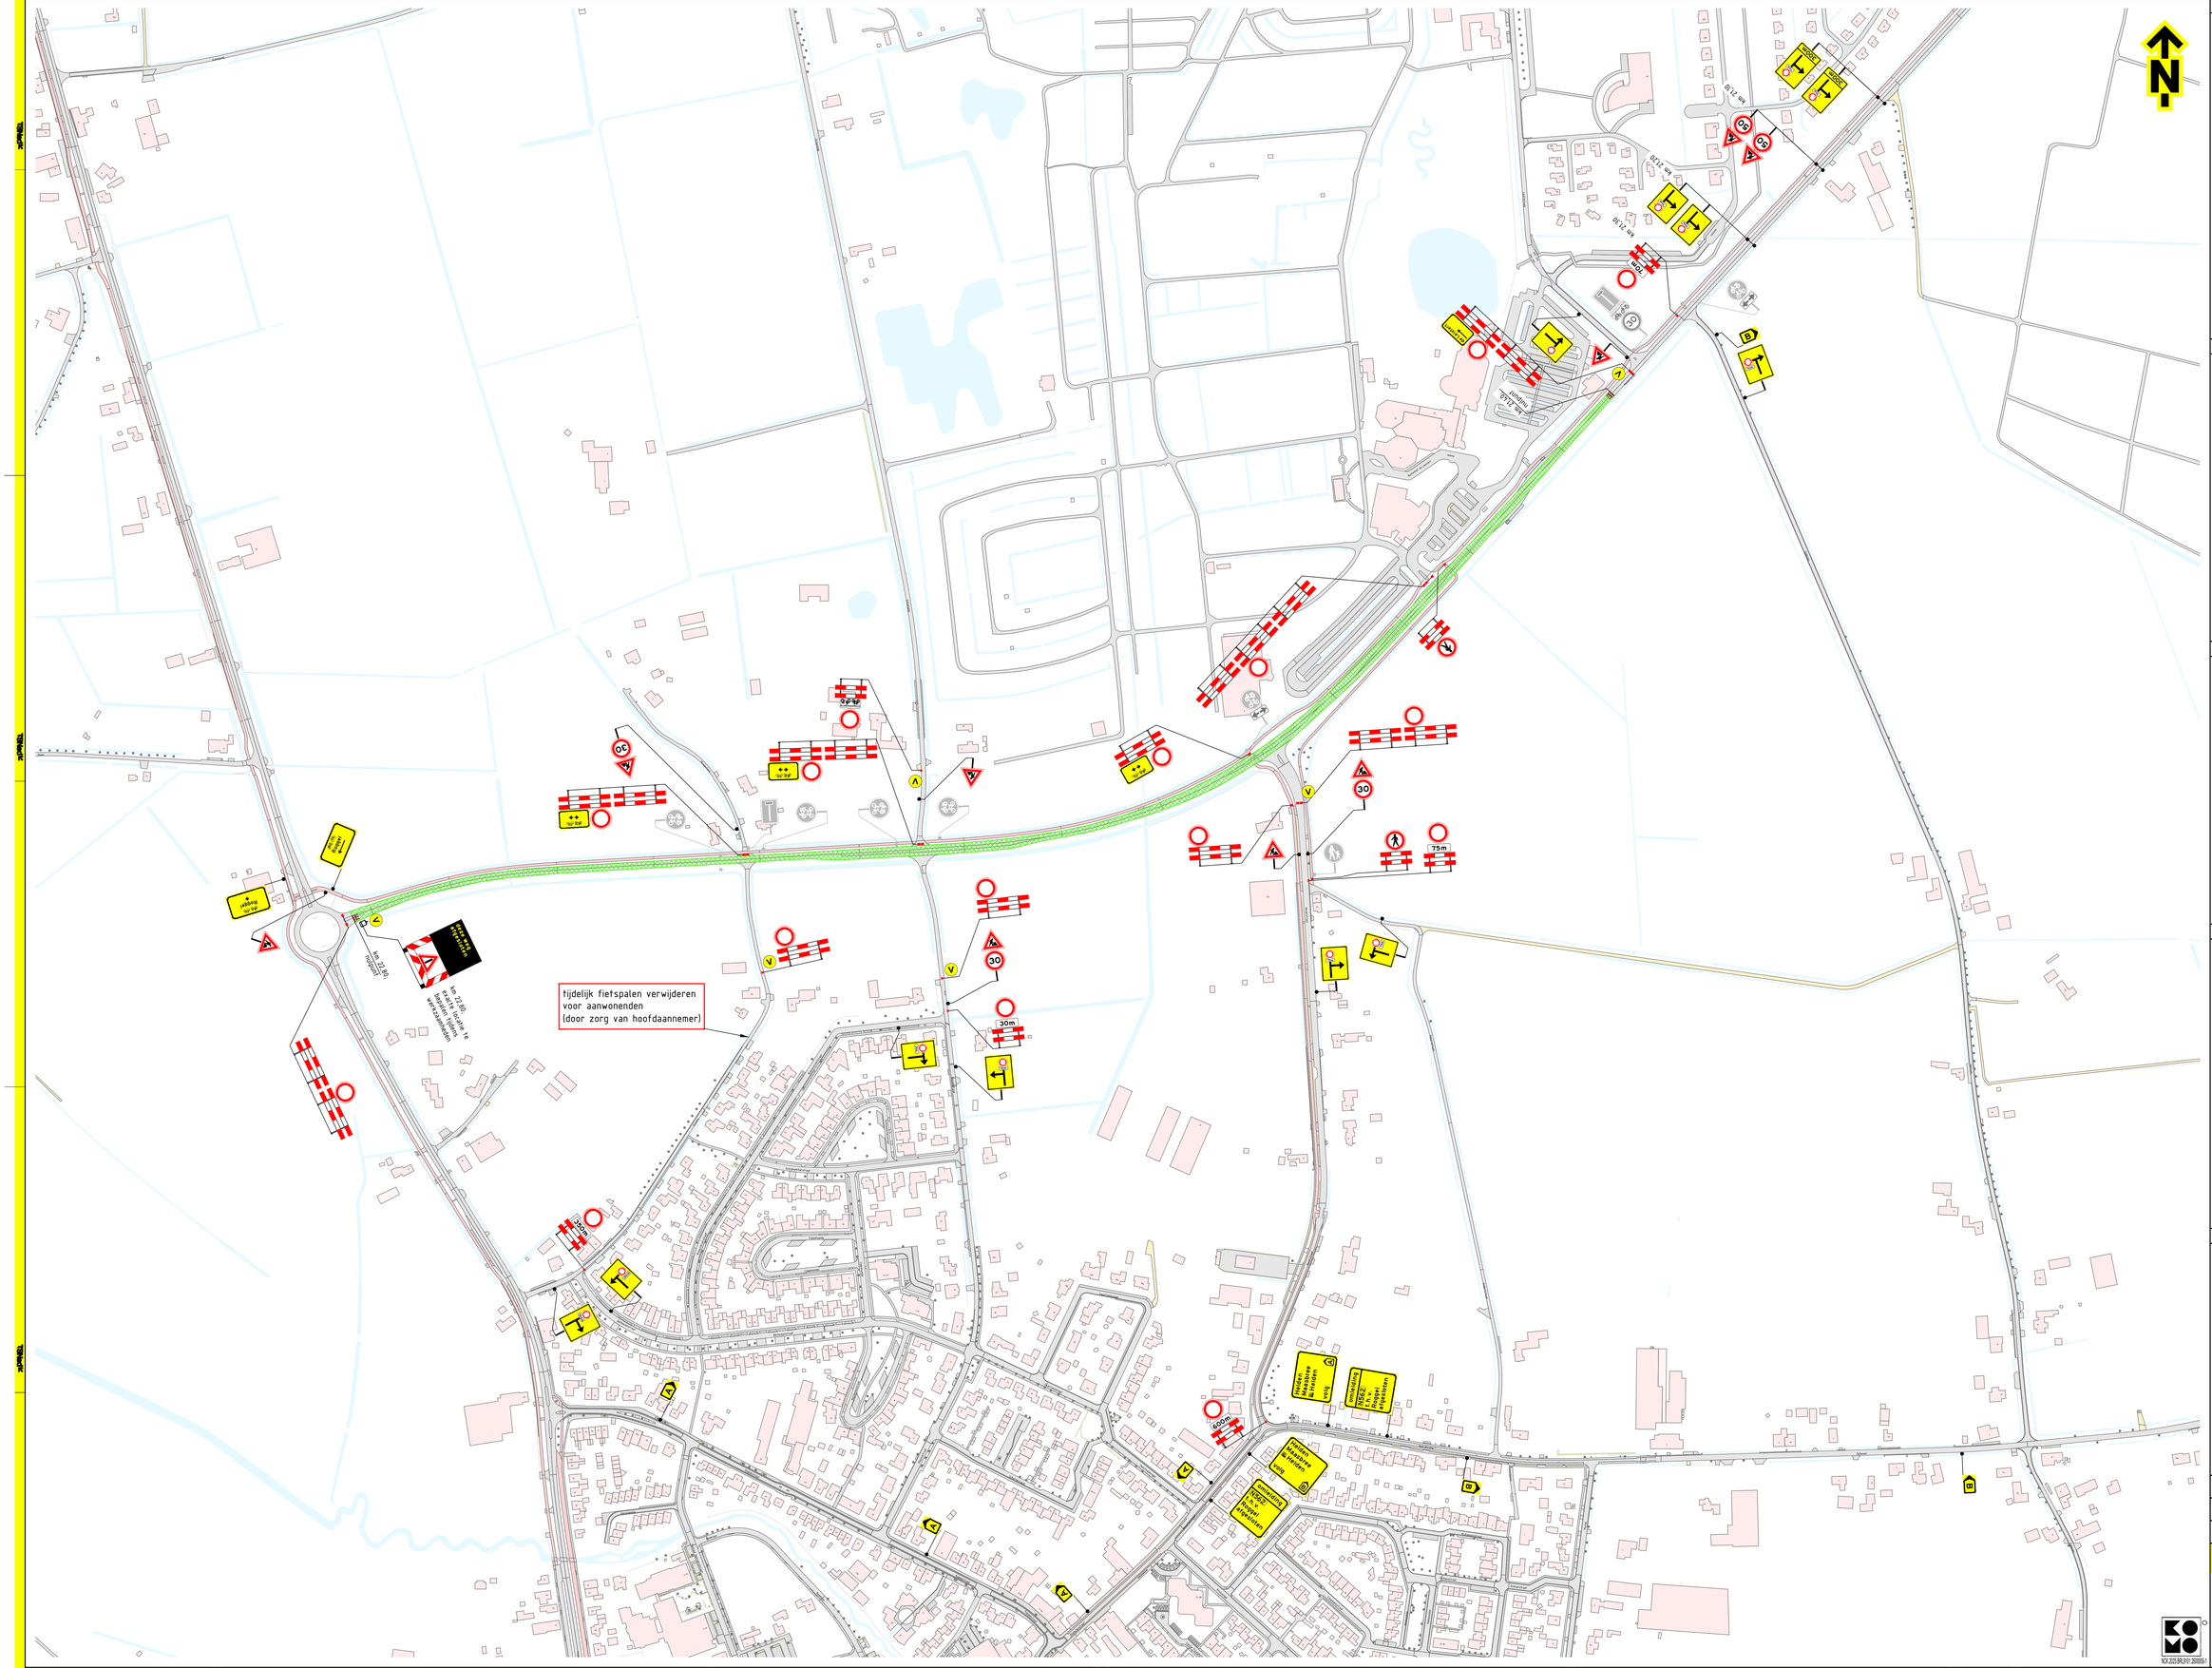

N
km 21,80
Roggel
tijdelijk fietspalen verwijderen
voor aanwonenden
(door zorg van hoofdaannemer)
75m
30m
50m
Locatie
N279
N562
Roggel
Opmerkingen
- afplakken/afkruisen conflicterende bebording
- definitieve routenummers in overleg met wegbeheerder
- de locatie van bebording is indicatief, de exacte locatie wordt in het werk bepaald
Bijbehorende tekeningen
PR11786-01B01
Afwijkingen
- letterhoogte van de tekstborden kan afwijken van de CROW-richtlijnen in verband met onze standaard bordformaten en/of ruimtegebrek voor plaatsing
Verklaring
werkruimte
aanwezige bebording
vooraankondigingsbord plaatsen twee weken voor aanvang van de werkzaamheden
deze weg afgesloten
vanaf datum/tijd
tot dag datum/tijd
(100/80)
Versie 1.0 Omschrijving Definitief
04-09-26 Getekend TVE Controle MEN In controle SOR Vrijgegeven
Versie 0.2 Omschrijving Diverse aanpassingen
31-08-26 Getekend TVE Controle MEN In controle Vrijgegeven
Versie 0.1 Omschrijving Concept
26-05-26 Getekend TVE Controle MEN In controle Vrijgegeven
TSNedK
KWS
Project: KWS N562 Roggel 18,5-22,8
Onderdeel: Verkeersmaatregelen
N562 km 18,50 - 22,80, Roggel
afzetting fase-3
Schaal 1:2.000 Formaat A0
Tekening nummer: PR11786-01A01-1.0
Blad 1 van 1