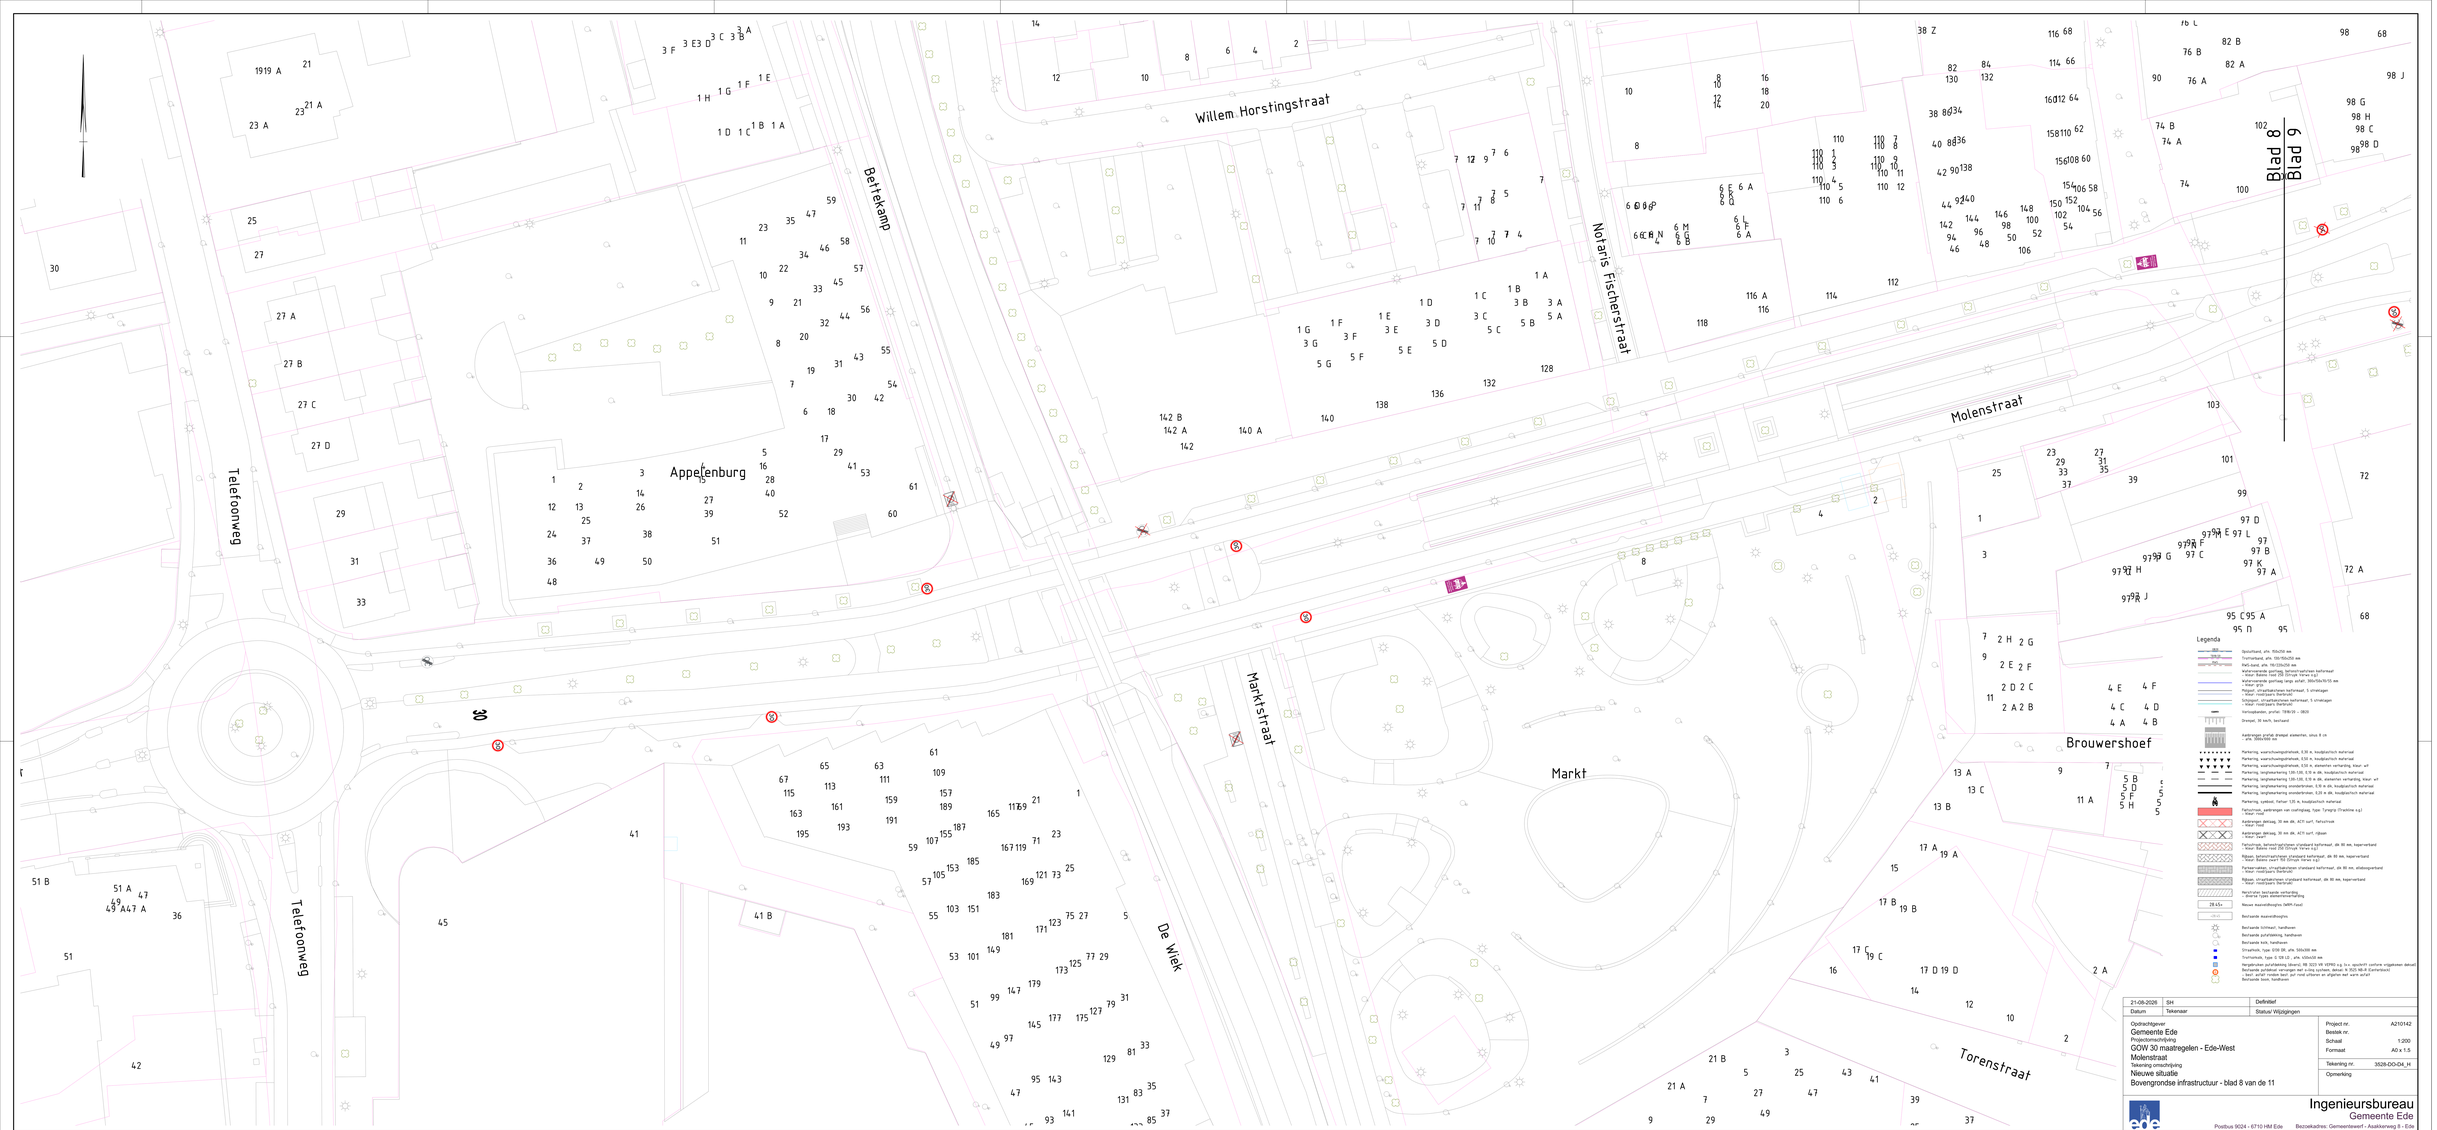

21-05-2026	SH	Definitief	
Datum	Tekenaar	Status/ Wijzigingen	

Opdrachtgever
Gemeente Ede
Projectomschrijving
GOW 30 maatregelen - Ede-West
Molenstraat
Tekening omschrijving
Nieuwe situatie
Bovengrondse infrastructuur - blad 8 van de 11

Project nr.	A210142
Bestek nr.	
Schaal	1:200
Formaat	A0 x 1.5
Tekening nr.	3526-DO-04_H
Opmerking	

Ingenieursbureau
Gemeente Ede
Postbus 9024 - 6710 HM Ede Bezoekadres: Gemeentewerf - Asseltkerweg 8 - Ede

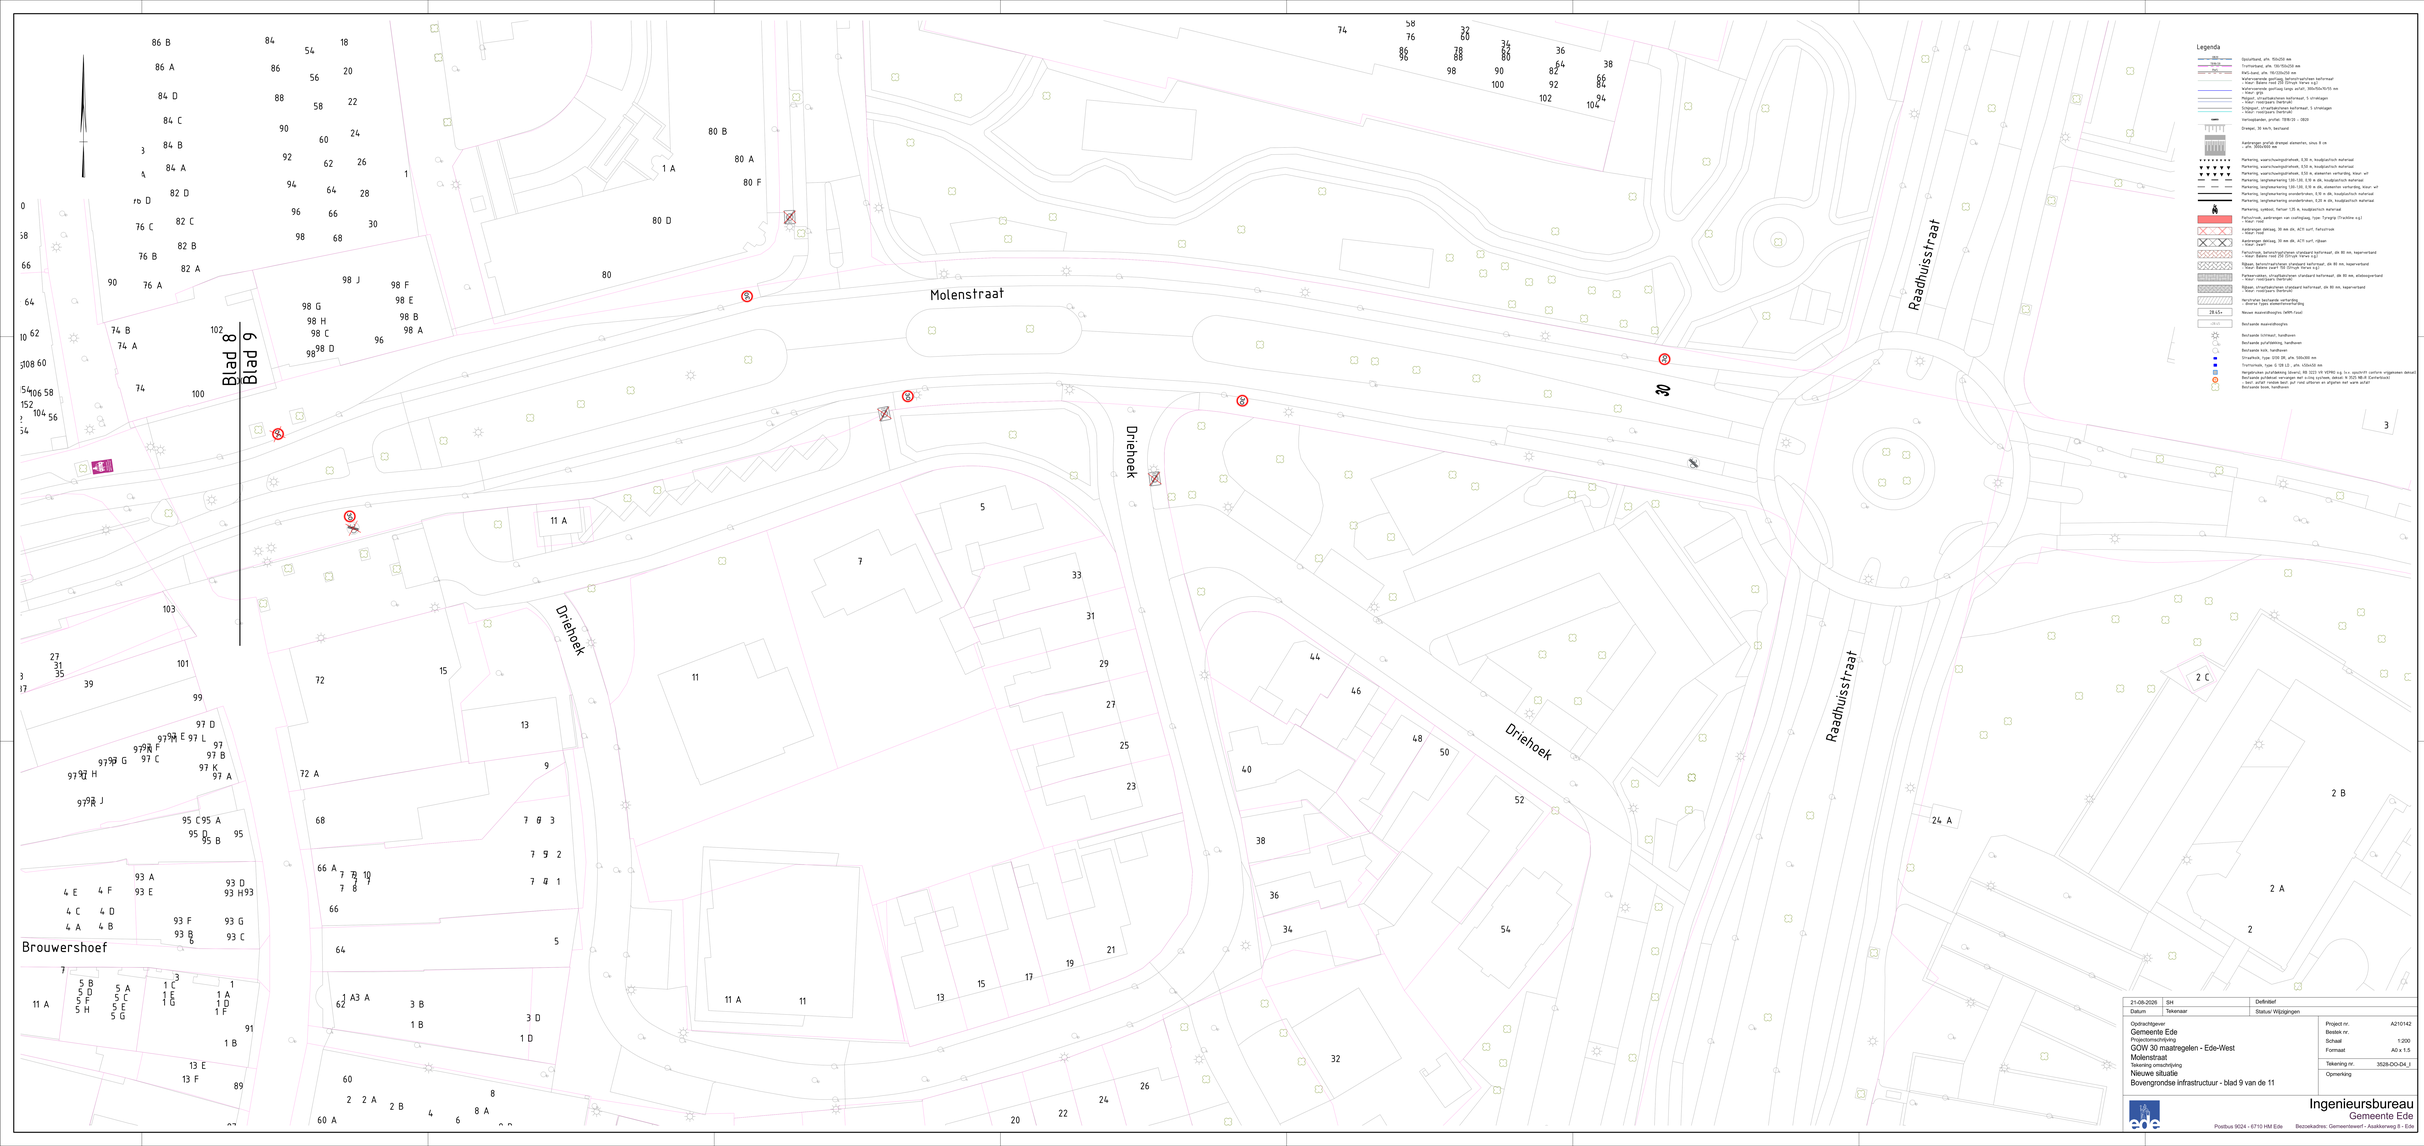

21-05-2026	SH	Definitief	
Datum	Tekenaar	Status/ Wijzigingen	

Opdrachtgever
Gemeente Ede
Projectomschrijving
GOW 30 maatregelen - Ede-West
Molenstraat
Tekening omschrijving
Nieuwe situatie
Bovengrondse infrastructuur - blad 9 van de 11

Project nr.	A210142
Bestek nr.	
Schaal	1:200
Formaat	A0 x 1.5
Tekening nr.	3628-OO-04_1
Opmerking	

Ingenieursbureau
Gemeente Ede
Postbus 9024 - 6710 HM Ede Bezoekadres: Gemeentewerf - Asseltkerweg 8 - Ede