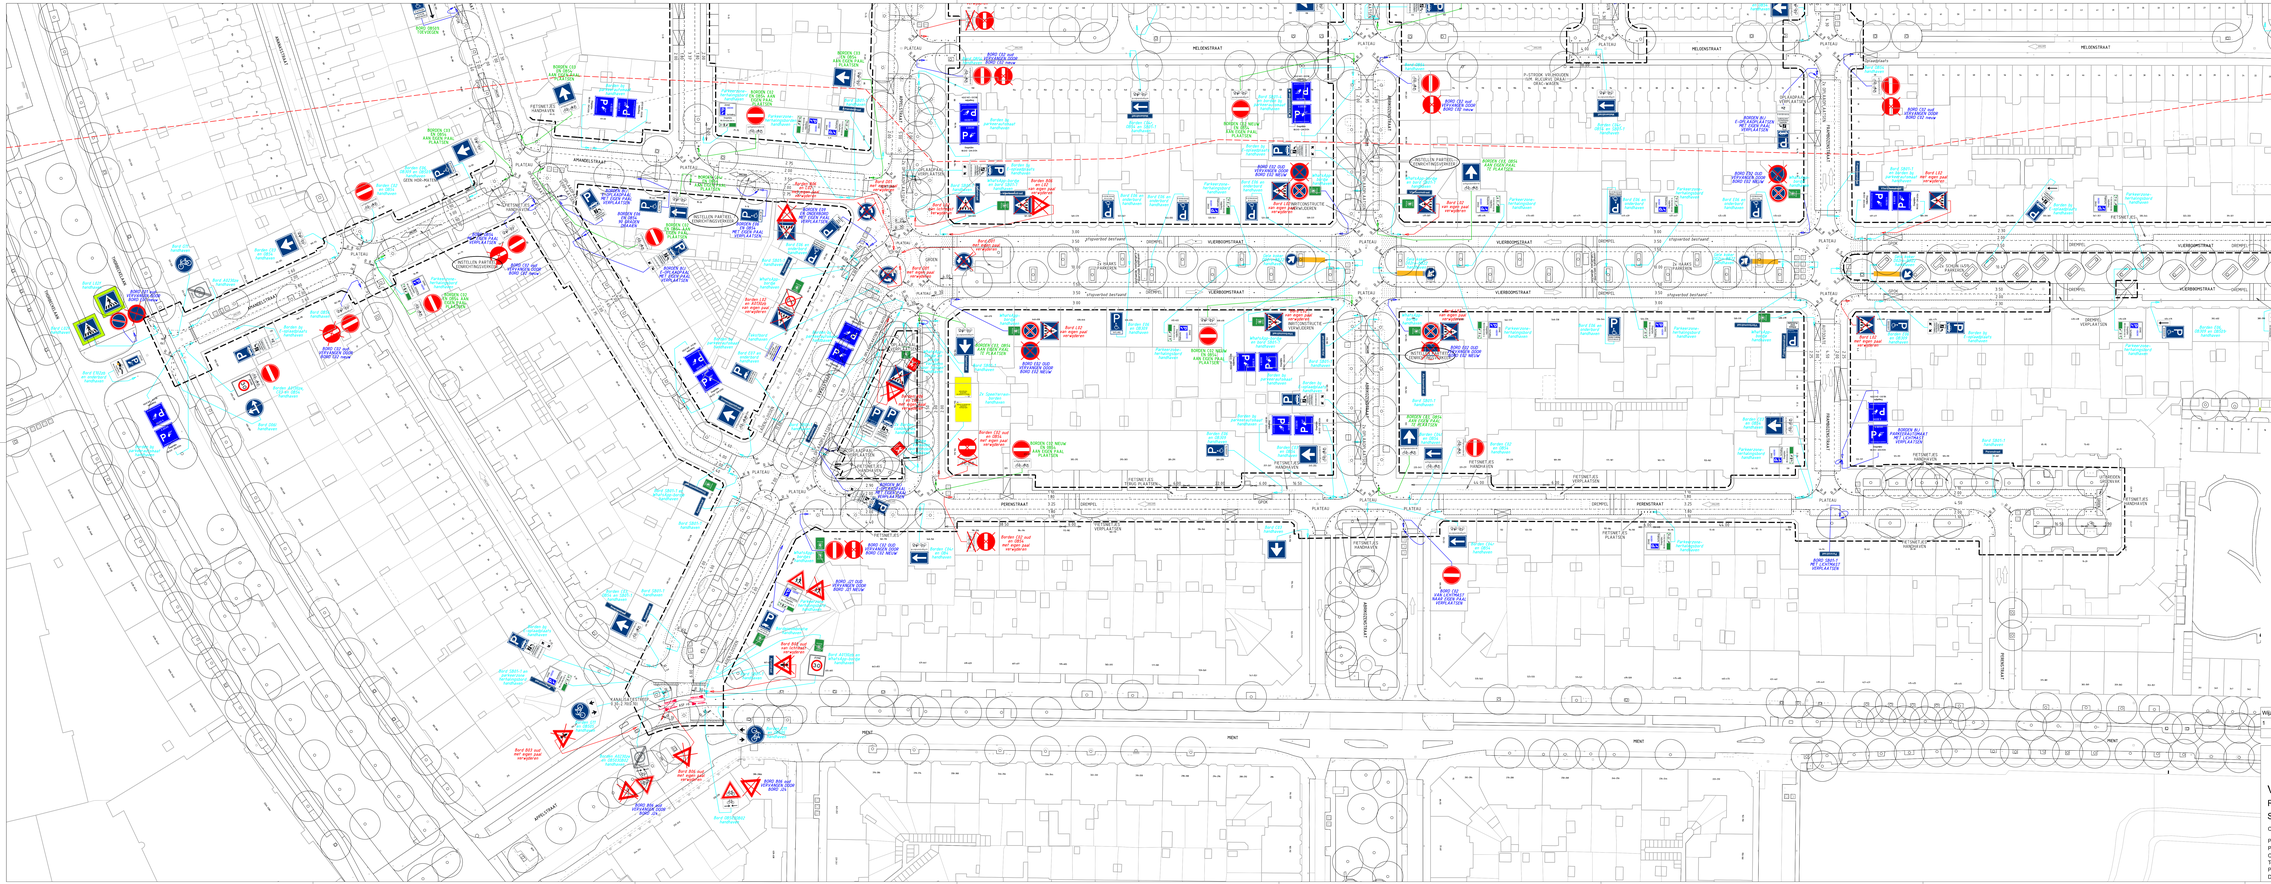

LEGENDA:

Te verwijderen borden

TE PLAATSEN NIEUWE BORDEN

TE VERPLAATSEN BESTAANDE BORDEN OP TE VERVANGEN BORDEN

Te verwijderen borden

Alle verkeersborden (te plaatsen en te verplaatsen) dienen geplaatst te worden overeenkomstig het bepaalde in het Reglement Verkeersregels en Verkeerstekens 1990 (R.V.V.) en Besluit administratieve bepalingen inzake het wegverkeer (B.A.B.W.)

Wijz.	Datum	Status	Opmerkingen
1	23-07-26	Concept	

Den Haag

VRUCHTENBUURT NOORD RIOLERING

Riolering en herinrichting bebording

Schetsontwerp

Opdrachtgever: GDH DSB Riolering & Waterbeheersing

Project e.v.:	[redacted]	Besteknummer:	
Projectleider:	[redacted]	Schaal:	1:500
Ontwerper:	[redacted]	Formaat:	A1 x2
Tekenaar:	[redacted]	Maten in:	m
Projectnummer:	7010148	Hoogtematen in meters t.o.v.N.A.P	
Documentnummer:	7010148-VRBNRD-VER-SO-002		

Afdeling	Blad	Wijz.
VER	3 / 4	1

Ingenieursbureau Den Haag