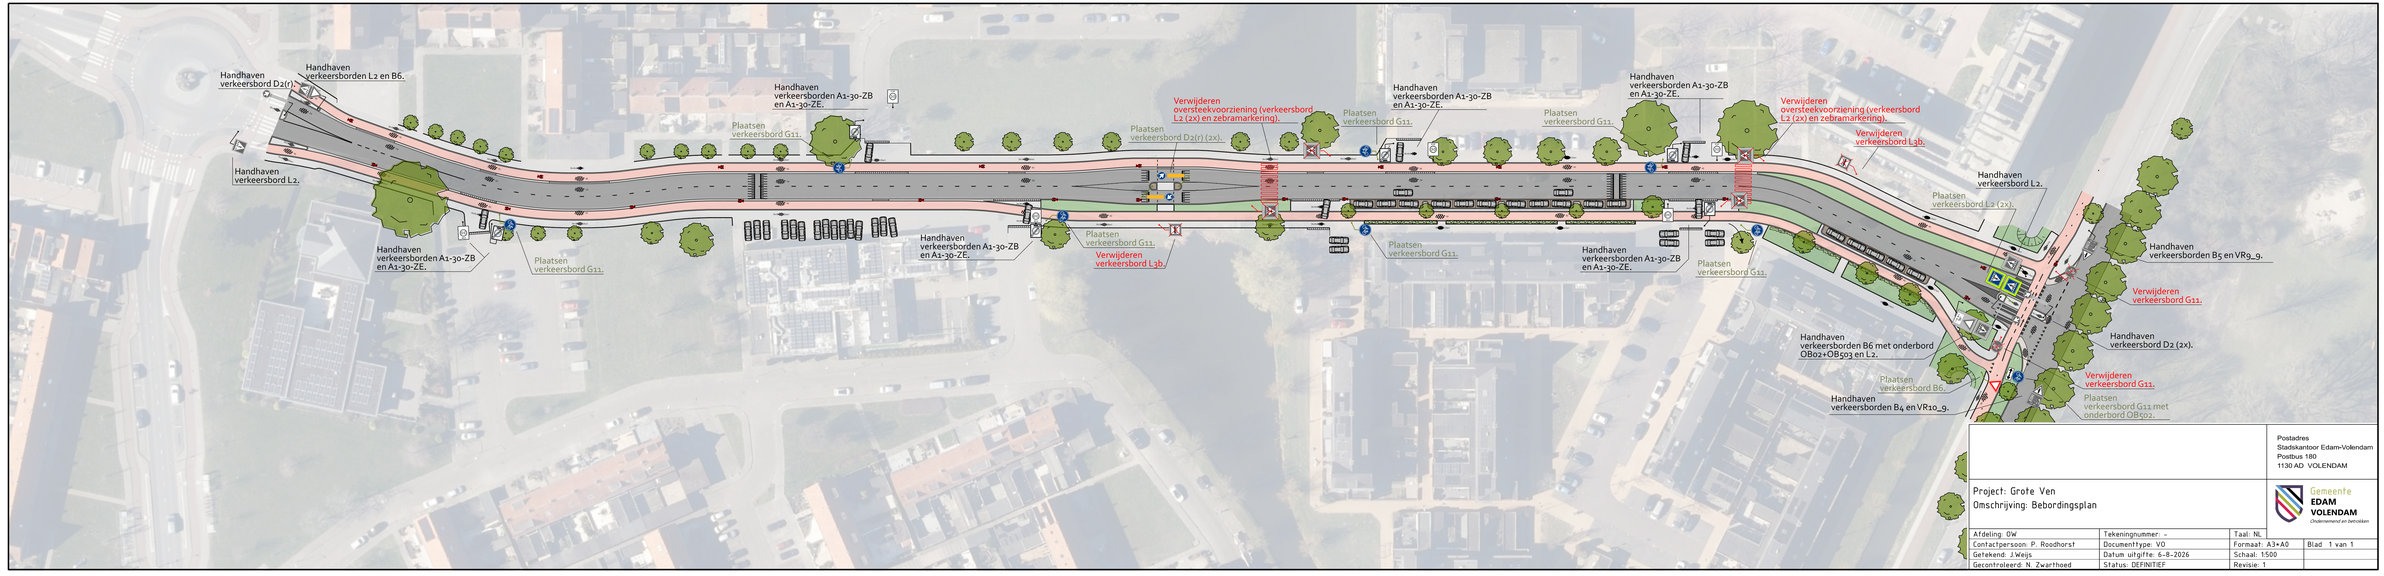


Postadres
Stadskantoor Edam-Volendam
Postbus 180
1130 AD VOLENDAM

Gemeente
EDAM
VOLENDAM
Ondernemend en betrokken

Project: Grote Ven
Omschrijving: Bebordingsplan

Afdeling: OW	Tekeningnummer: -	Taal: NL	
Contactpersoon: P. Roodhorst	Documenttype: VO	Formaat: A3+A0	Blad 1 van 1
Getekend: J.Weijs	Datum uitgifte: 6-8-2026	Schaal: 1:500	
Gecontroleerd: N. Zwarthoed	Status: DEFINITIEF	Revisie: 1	