



Situatie schaal 1:200

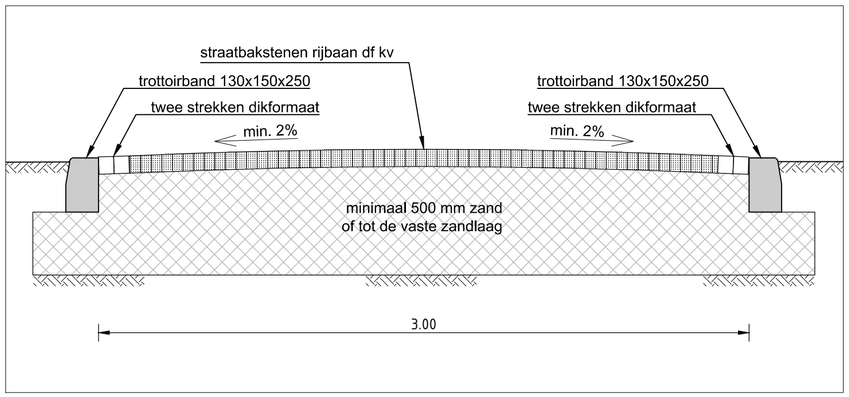

Dwarsprofiel fietspad schaal 1:20

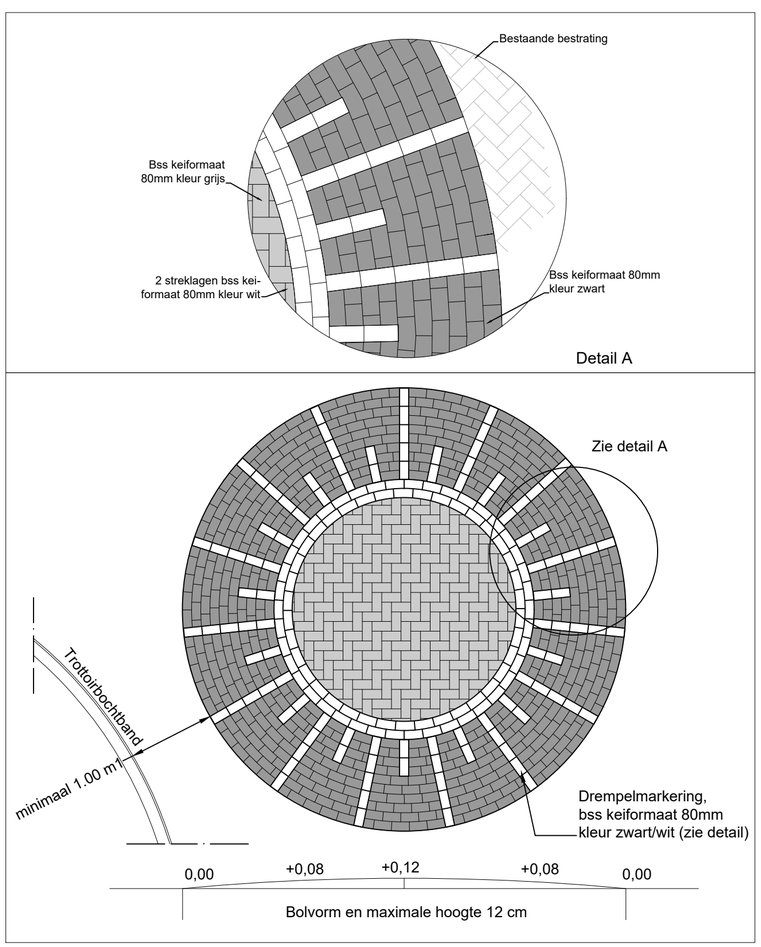

Detail punaise schaal 1:50

Legenda

Geometrie	Omschrijving	Status
	Werkgrens	Nieuw
	Opsluitband 60x200 mm hergebruik	Nieuw
	Trottoirband 130/150x250 mm hergebruik	Nieuw
Arcering	**Omschrijving**	**Status**
	Gras	Nieuw
	Straatbakstenen hergebruik	Nieuw
	Tegel 300x300 mm halfsteensverband hergebruik	Nieuw
Symbool	**Omschrijving**	**Status**
	Boom	Bestaand
	Afvalbak herplaatsen	Bestaand
	Glascontainer herplaatsen	Bestaand
	Lichtmast verplaatst	Nieuw
	Paal kunststof verwijderen	Bestaand
	Schoolzonepaal	Bestaand
	Lichtmast te verplaatsen	Bestaand
	Putrand VW opnieuw stellen	Bestaand
	HWA kolk verwijderen en afdoppen	Bestaand
	Putrand HWA opnieuw stellen	Bestaand
	Inritelement 130/150 180x450x500 mm links	Nieuw
	Inritelement 130/150 180x450x500 mm midden	Nieuw
	Inritelement 130/150 180x450x500 mm rechts	Nieuw
fietspad	Verkeersbord RVV G13	Nieuw
	Verkeersbord RVV G14	Nieuw

Teunis Lodderstraat Rijssen

Aanleg fietsverbinding

Versie: 1.0

Status: definitief

FORMAAT: A2

SCHAAL 1: 200

BESTEKNo:

BLADNo: 1/1

GEZIEN

GETEKEND	DATUM	AFDELING
JN	12-03-2026	RSC

Plotdatum: 2 april 2026

Gemeente Rijssen Holten