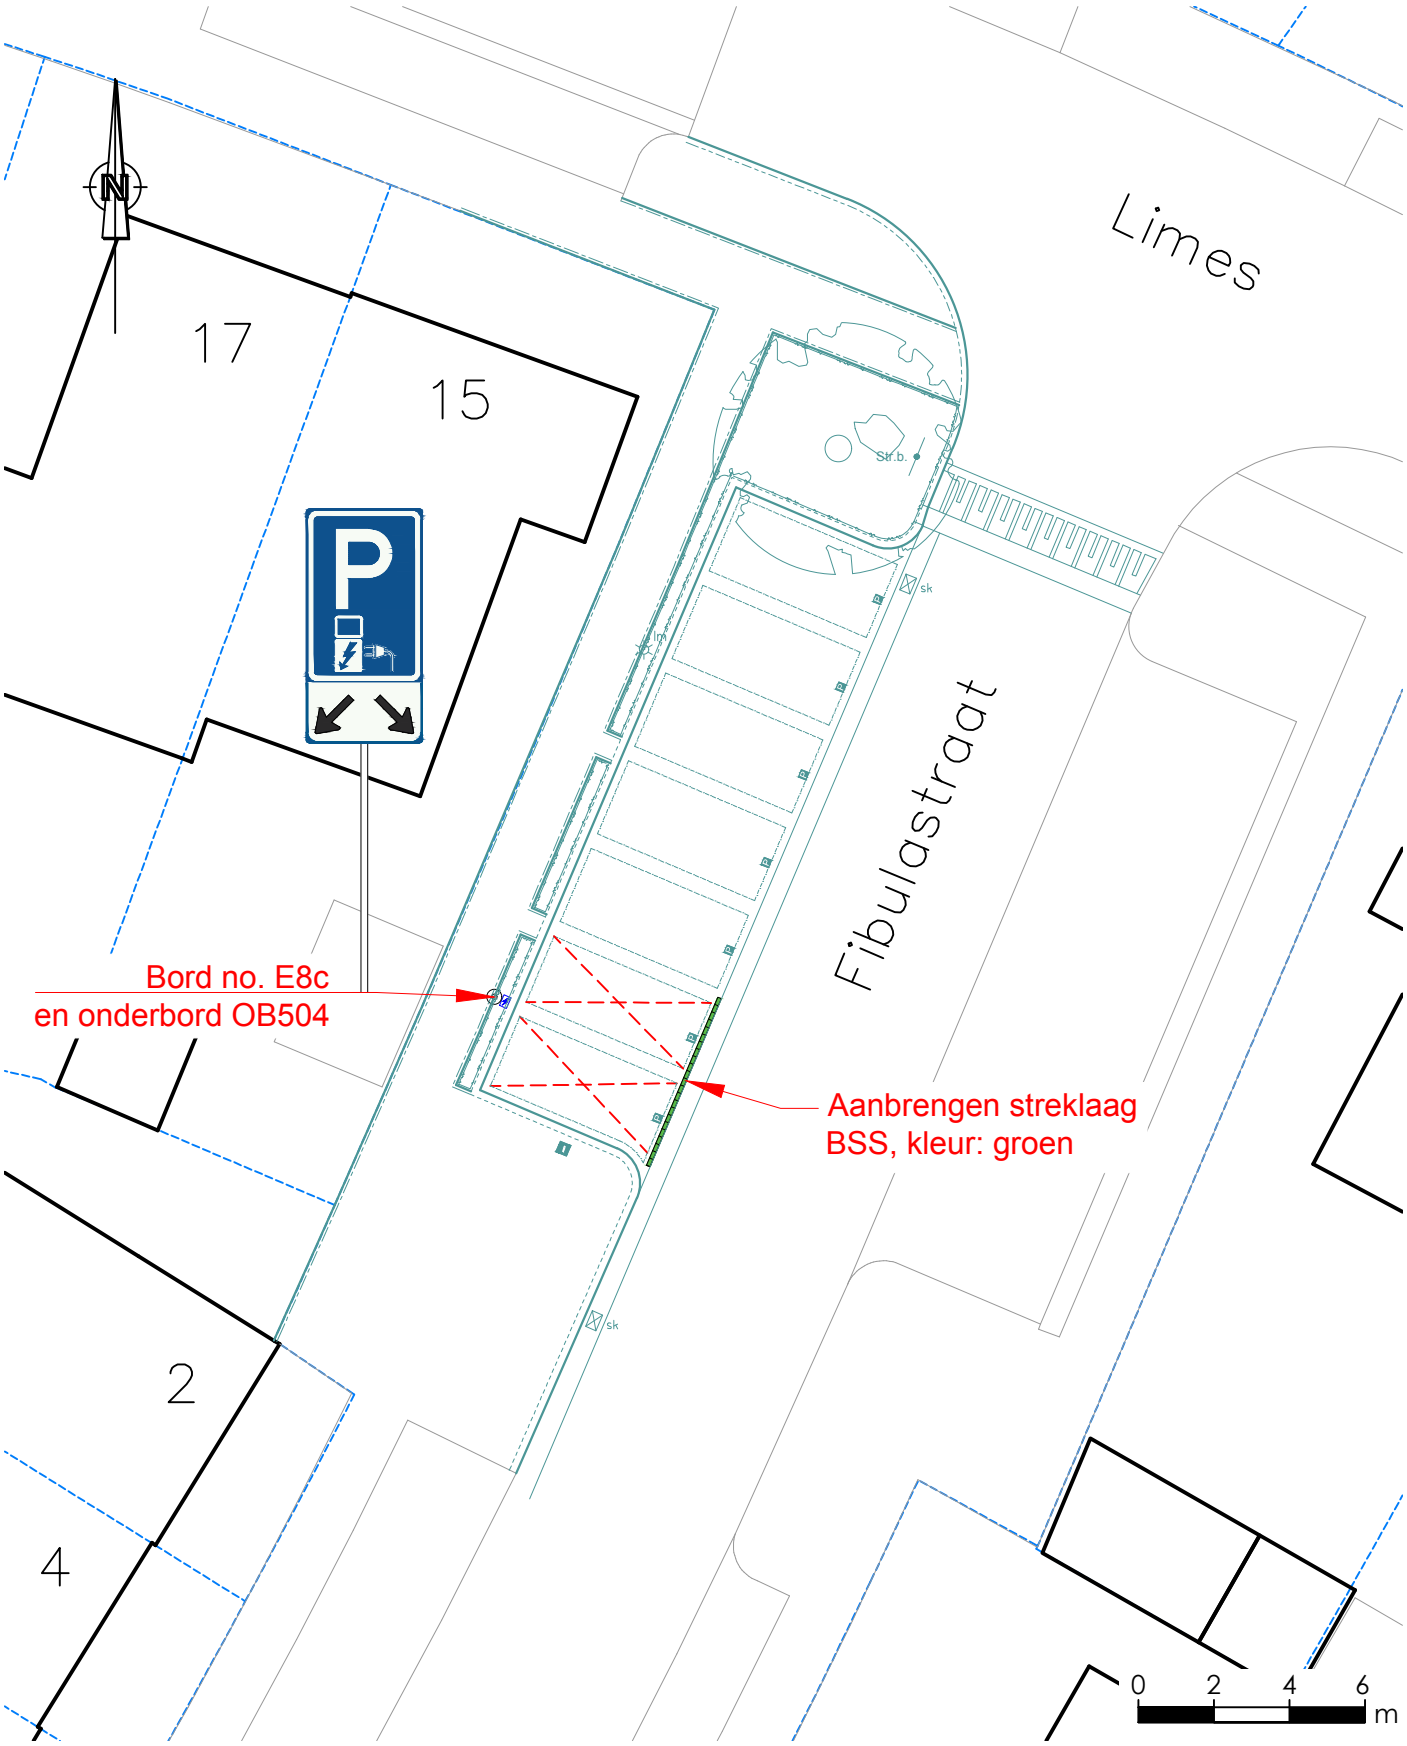

Aanwijzen parkeerplaatsen d.m.v. de borden E8c en onderbord OB504

Fibulastraat t.h.v. no. 2 Huissen

gemeente Lingewaard

Team: Openbare Ruimte & Vastgoed
Kinkelenburglaan 6
Postbus 15
6680 AA Bemmel
Tel.: (026) 32 60 111
E-mail: gemeente@lingewaard.nl

Getekend door	Gewijzigd door	Schaal	Tekeningnummer
BL!... op 09-09-2026	op	1:200	VB-2026-049

Bestandsnaam : Q:\CIVIEL\Gemeentebreed\Verkeersbesluiten\08 Verkeersbesluiten Huissen\Fibulastraat\Laadpaal t.h.v. no. 2\VB-2026-049 – Laadpaal - Fibulastraat t.h.v. no.2 Huissen.dwg