

Tekening 1056904-A

Verplaatsen stuw thv Schapenweg te Klundert

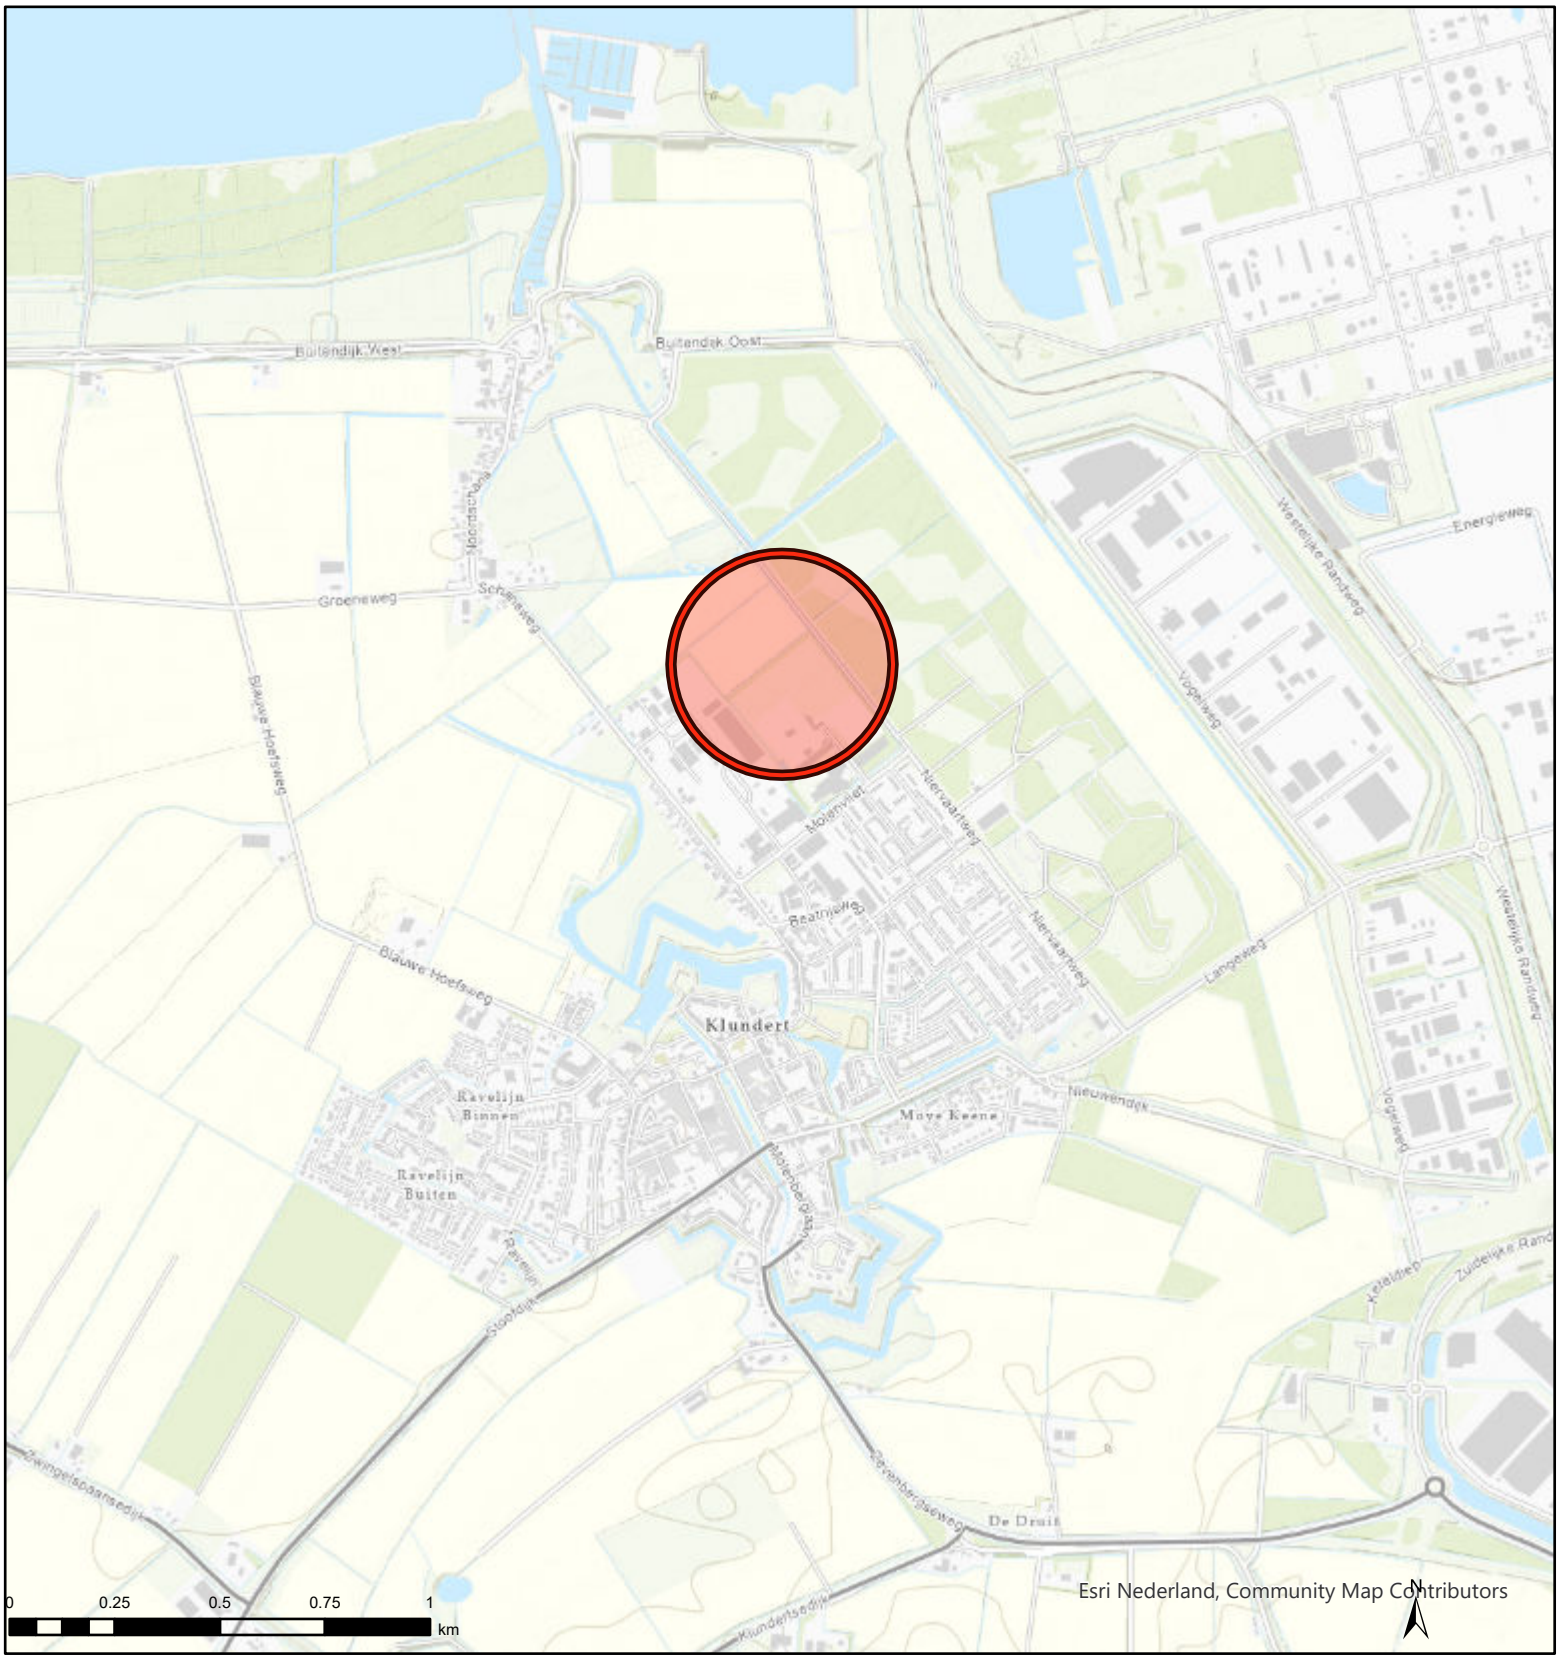

Topo

Topo

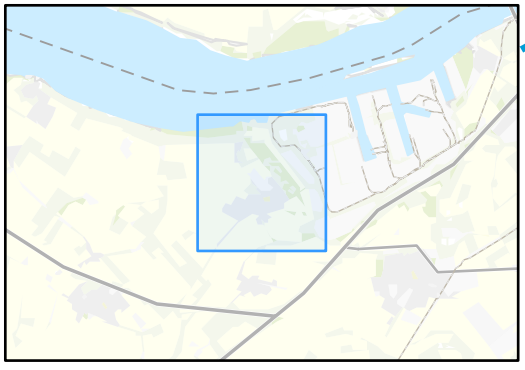

Waterschap Brabantse Delta

Naam/Proces:

Formaat: A4

Schaal: 1 : 17980

Datum: 09.09.2026