

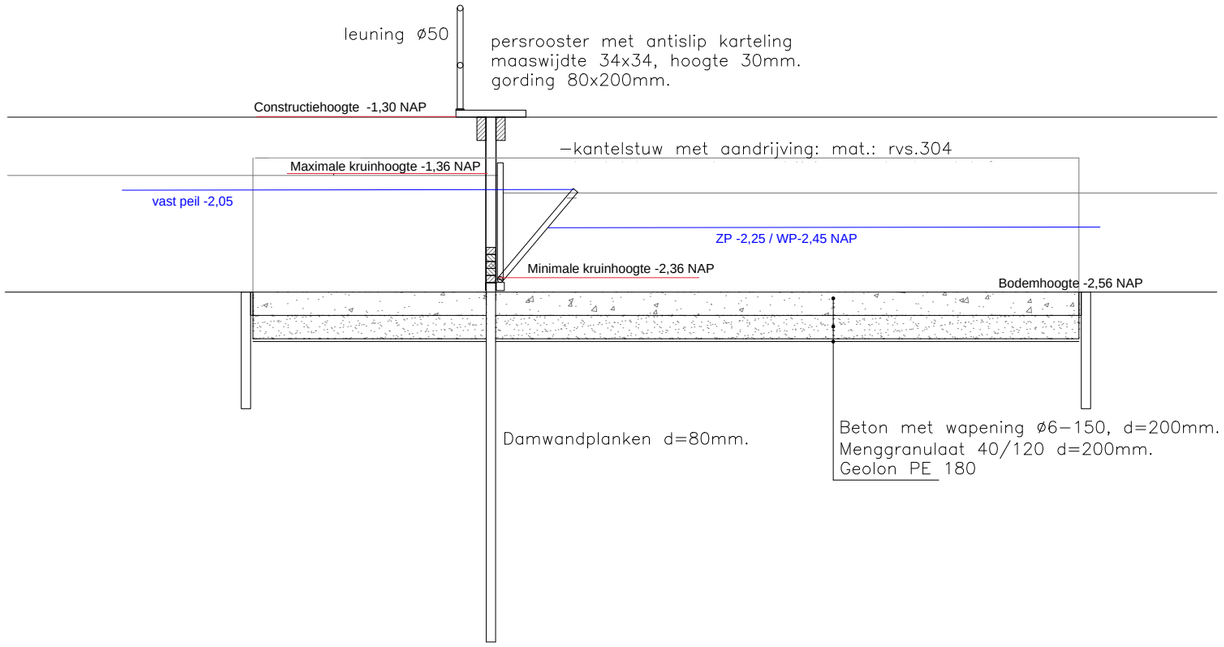


Doorsnede

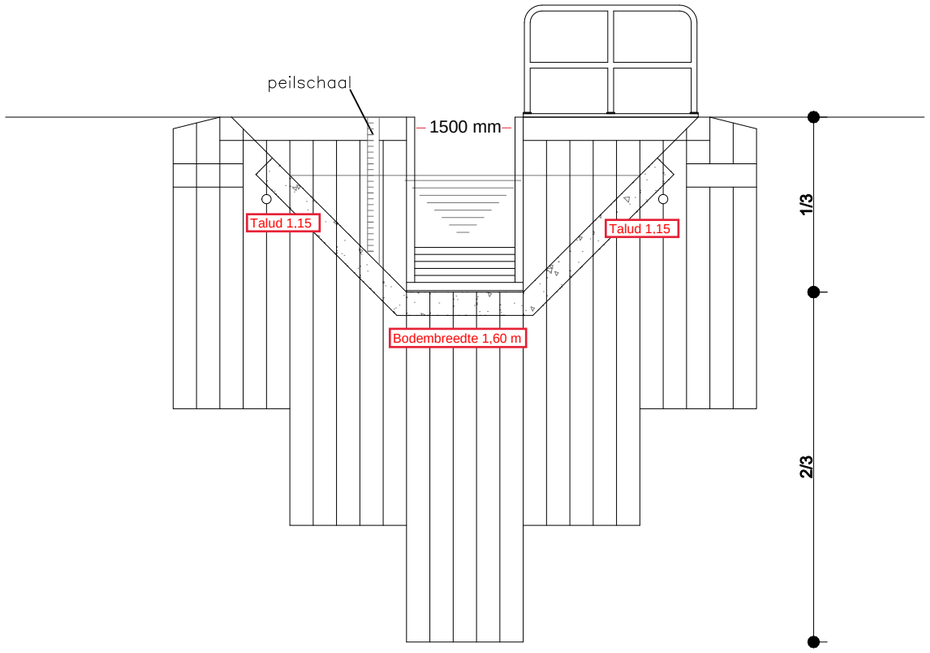

Vooraanzicht

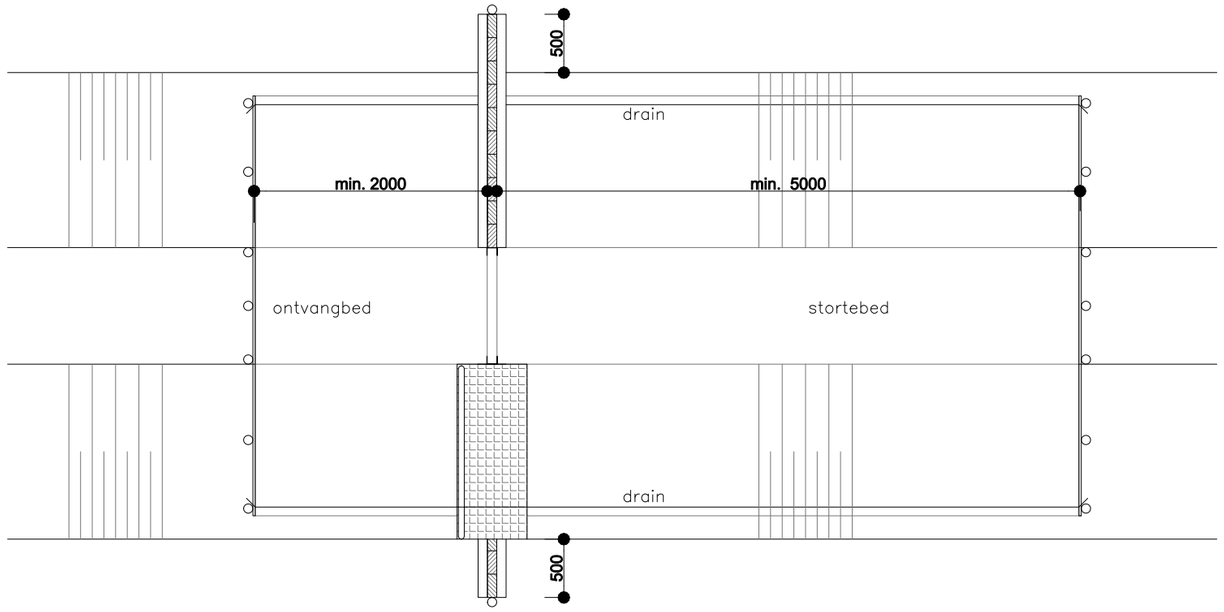

ZAL00001-00-019 REV:1

Bovenaanzicht

Nr.	Wijzigingen	Datum	Get.	Gec.

Omschrijving :
Principetekening stuw <1m

Waterschap Brabantse Delta
Postbus 5520, 4801 DZ BREDA
T (076) 564 10 00
F (076) 564 10 11

Externnummer :

Opmerking :

Besteknummer :

Formaat A3

Projectie

Getekend: TL.

Schaal: 1 : 50

Datum : Jan. 2011

Projectnaam :

Tekeningnummer : ZAL00001-00-019

Bladnum. : 001

Rev. : 1