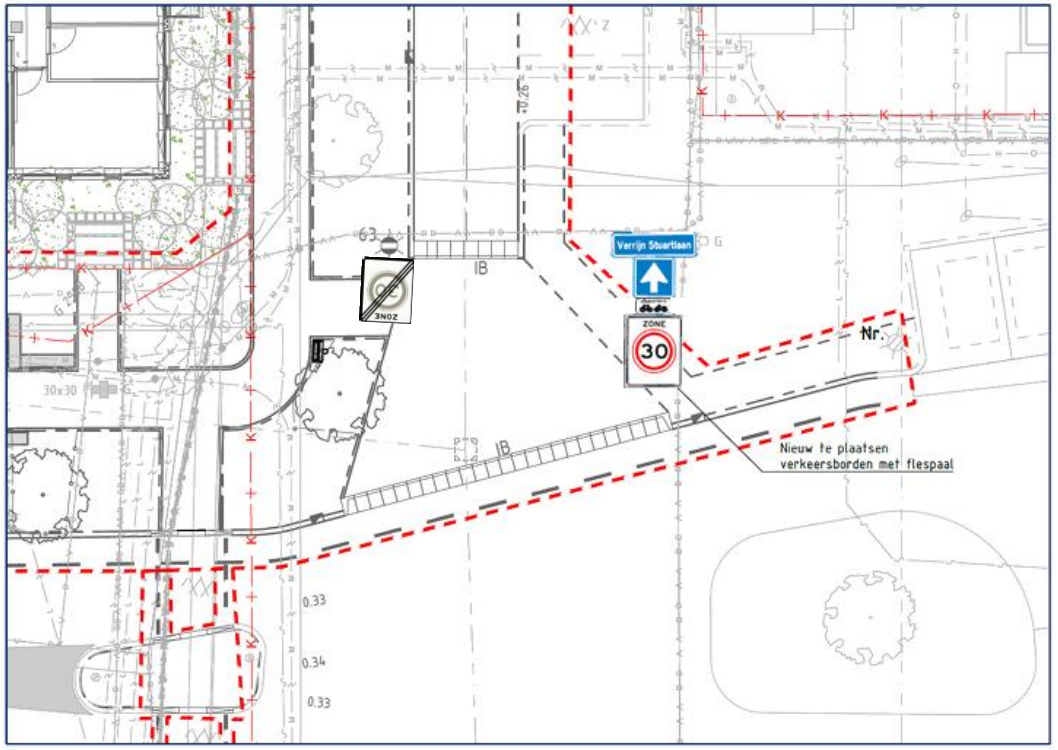
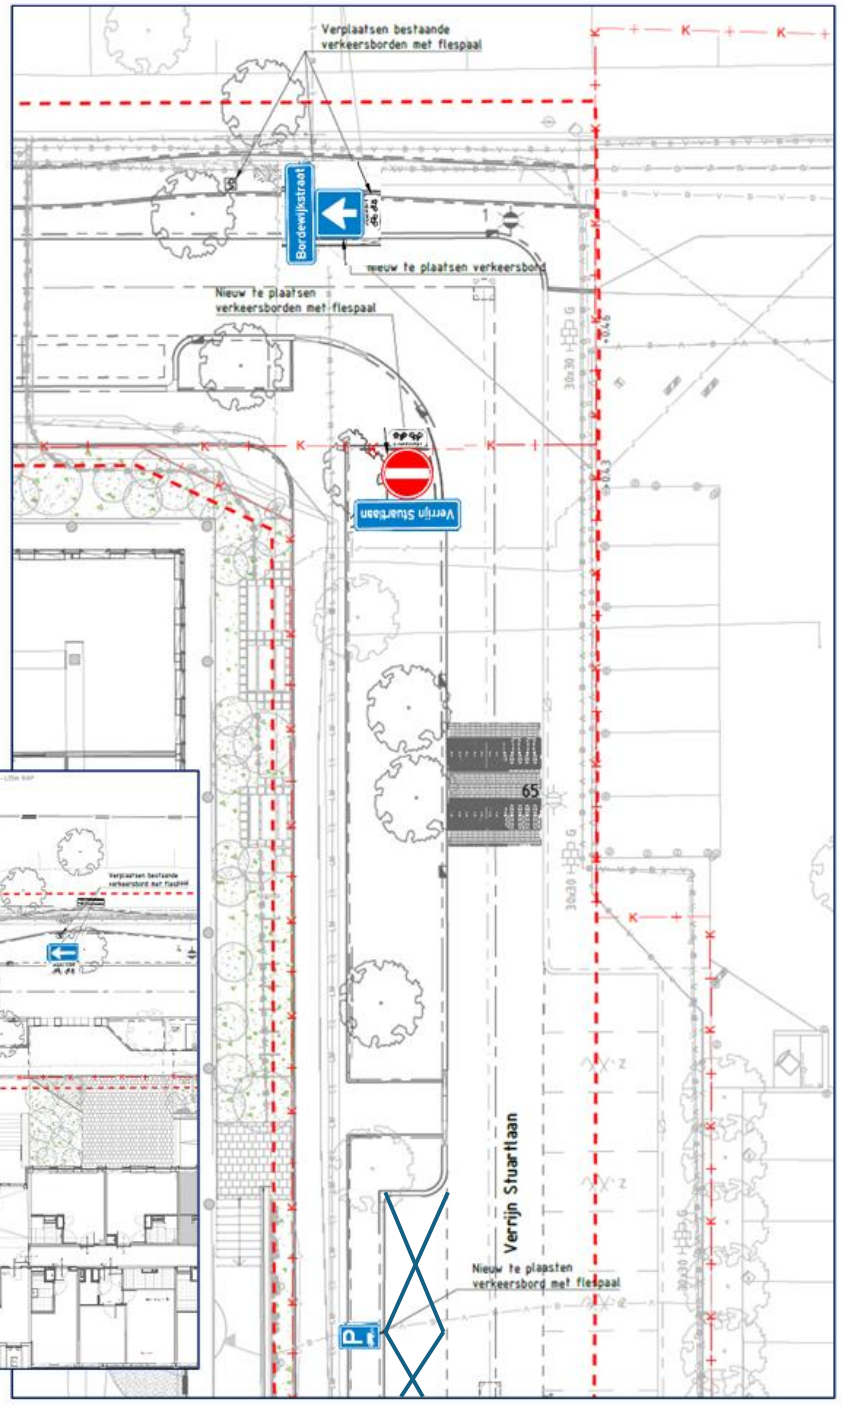
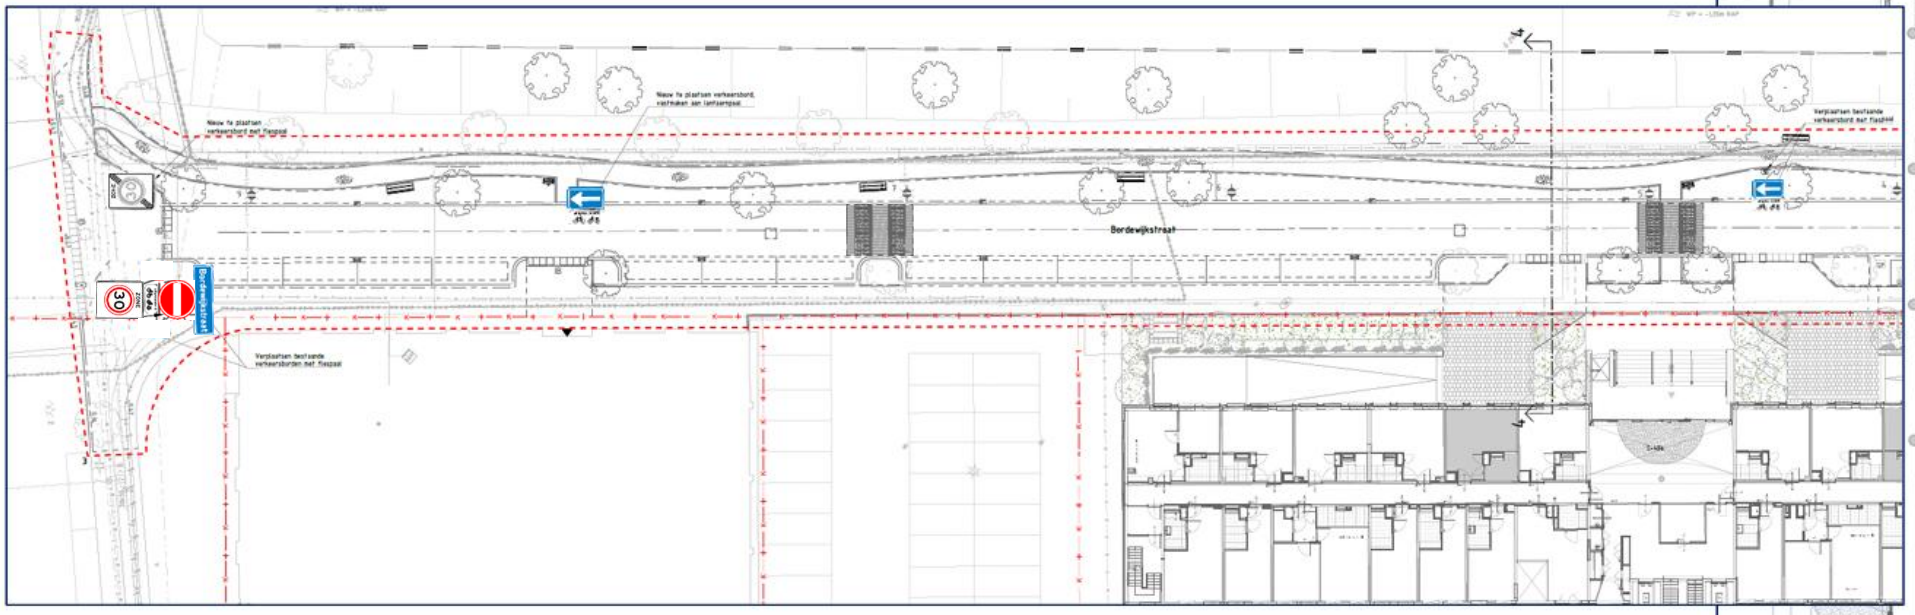

Verrijn Stuartlaan
ZONE
30
Nr.
Nieuw te plaatsen
verkeersborden met flespaal
63
IB
30x30
0.33
0.34
0.33


Verplaatsen bestaande
verkeersborden met flespaal
Bordewijkstraat
Nieuw te plaatsen verkeersbord
Nieuw te plaatsen
verkeersborden met flespaal
Verrijn Stuartlaan
65
Verrijn Stuartlaan
Nieuw te plaatsen
verkeersbord met flespaal
P+R


Nieuw te plaatsen
verkeersbord met flespaal
Nieuw te plaatsen verkeersbord,
vasthaken aan lantaarnpaal
Verplaatsen bestaande
verkeersborden met flespaal
Bordewijkstraat
30
Bordewijkstraat
Verplaatsen bestaande
verkeersborden met flespaal