
Tekening 1038720-B

Verlengen b-water OWL36723 en overkluizen b-water OWL36724

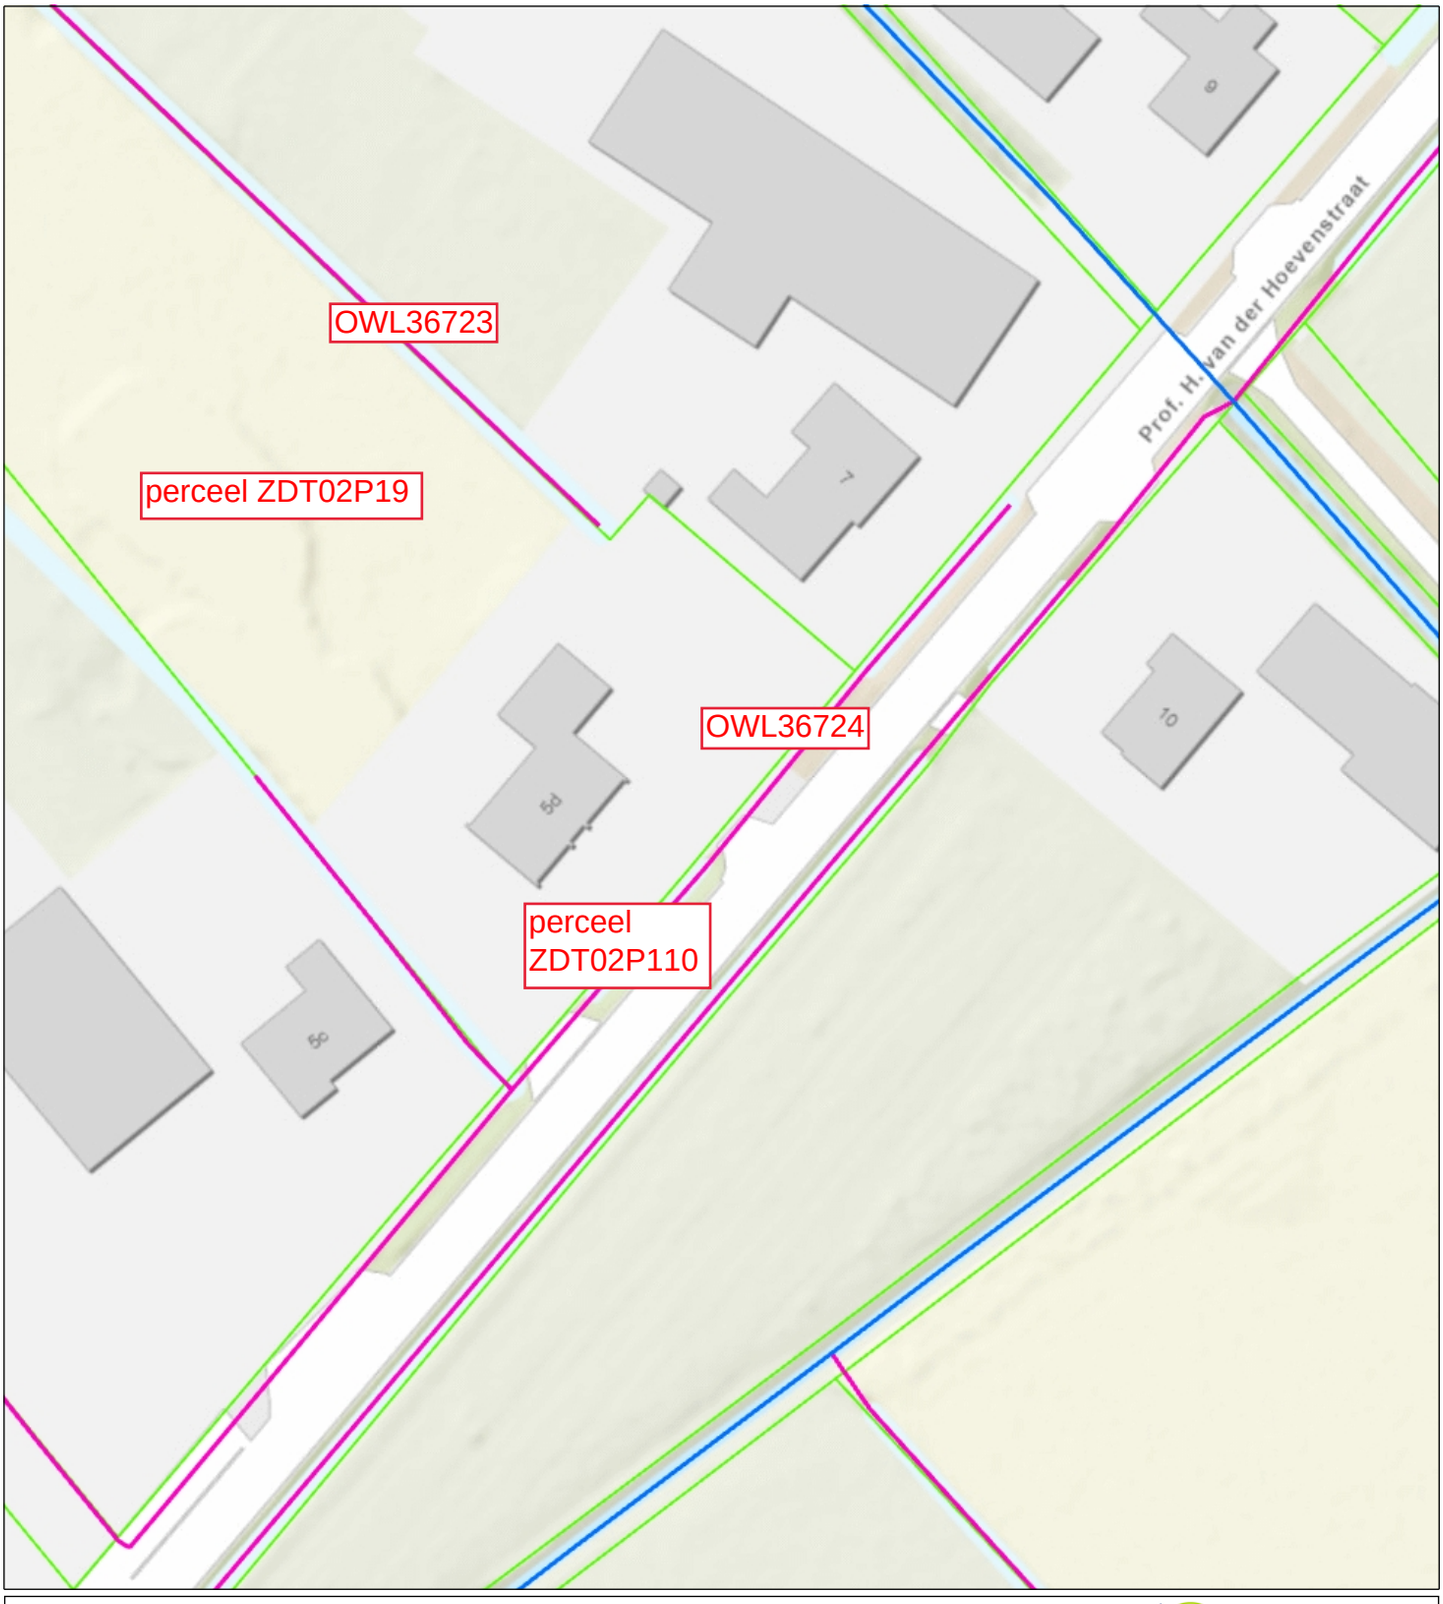

Categorie A waterloop
Categorie B waterloop
Afwijkend
Aangelande
Percelen
Topo



Waterschap Brabantse Delta

Naam/Proces:
-Auteur-

Datum: 10-09-2026
Formaat: A4
Schaal: 1:750