


Situatie

1 : 50

Legenda

- Aanbrengen dikformaat klinker grijs 210x70x80
- Hergebruik flespaal
- Hergebruik bord E08-11

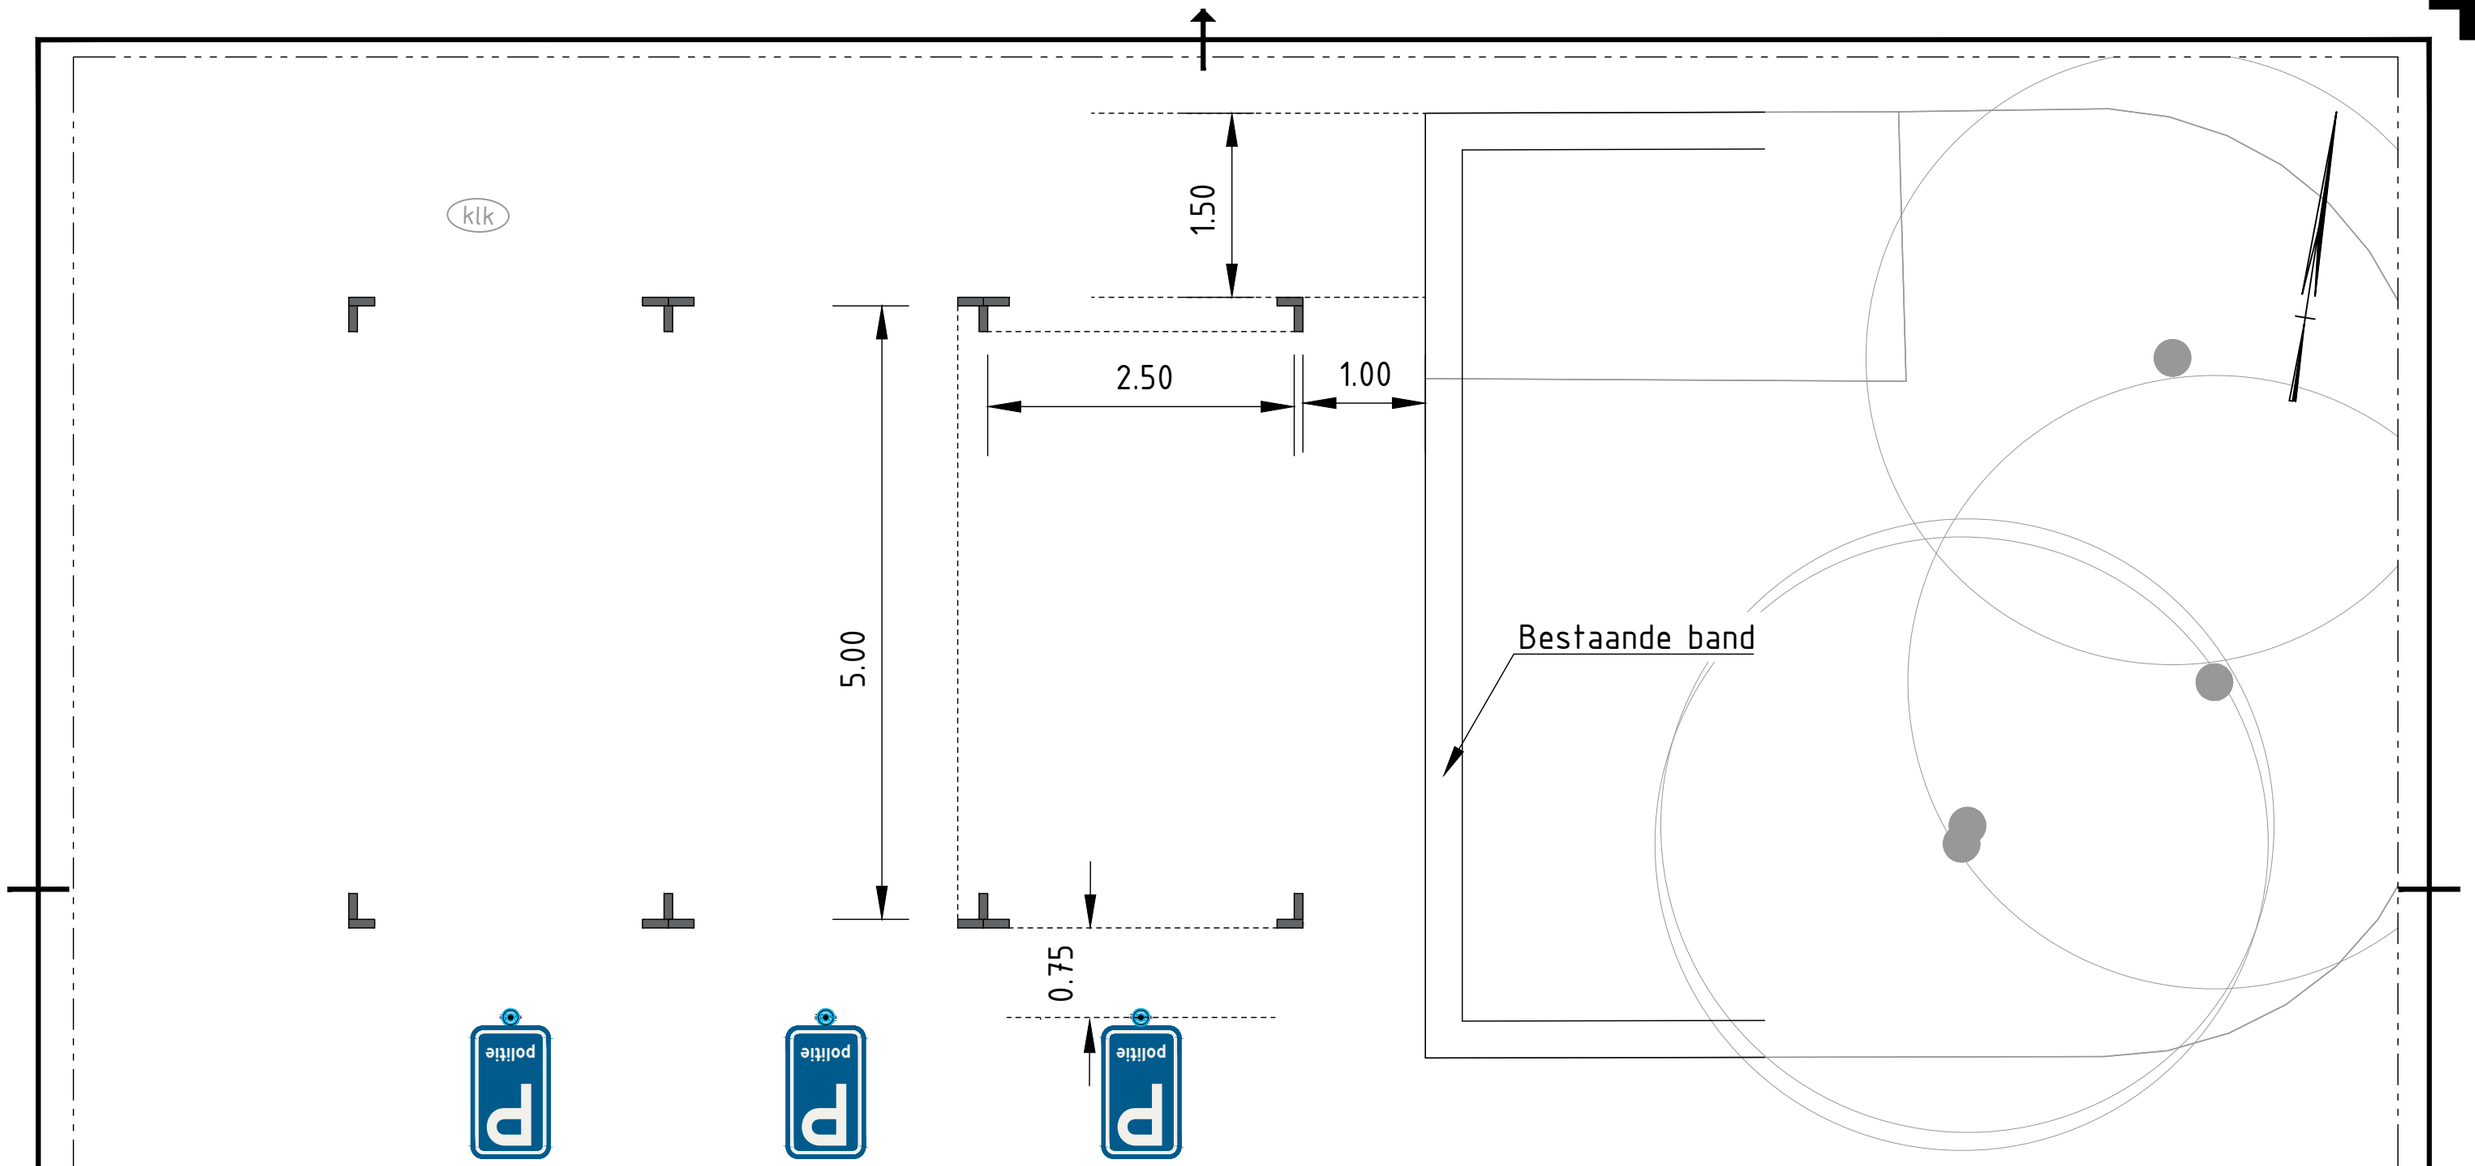

Overzicht

1 : 2000

Versie	Status	Datum	Omschrijving	Get	Gec	Acc
1	Definitief	28-01-2026		JV	PP	

Gemeente Leeuwarden
Dienst Fysiek Domein

Sector Inrichting en Beheer Buitenruimte
Team Civiele Techniek

Oldehoofsterkerkhof 2
Postbus 21000
8900 JA Leeuwarden
Tel. 14058

Project :

Parkeerplaatsen Politie Oldehoofsterkerkhof

Onderdeel : Situatie

0 0.5 1.0 1.5 2.0m
Schaal 1:50

Schaal :	Getekend door :	Besteknummer :	Blad :	Van :	Tekeningnummer :
1 : 50	J.V.		1	1	1

Papierformaat :	Gecontroleerd door:	Ontwerpfase :	Documentsoort :	Datum :
A3 - 297x420	P.P.	Definitief ontwerp	Tekening	28-01-2026