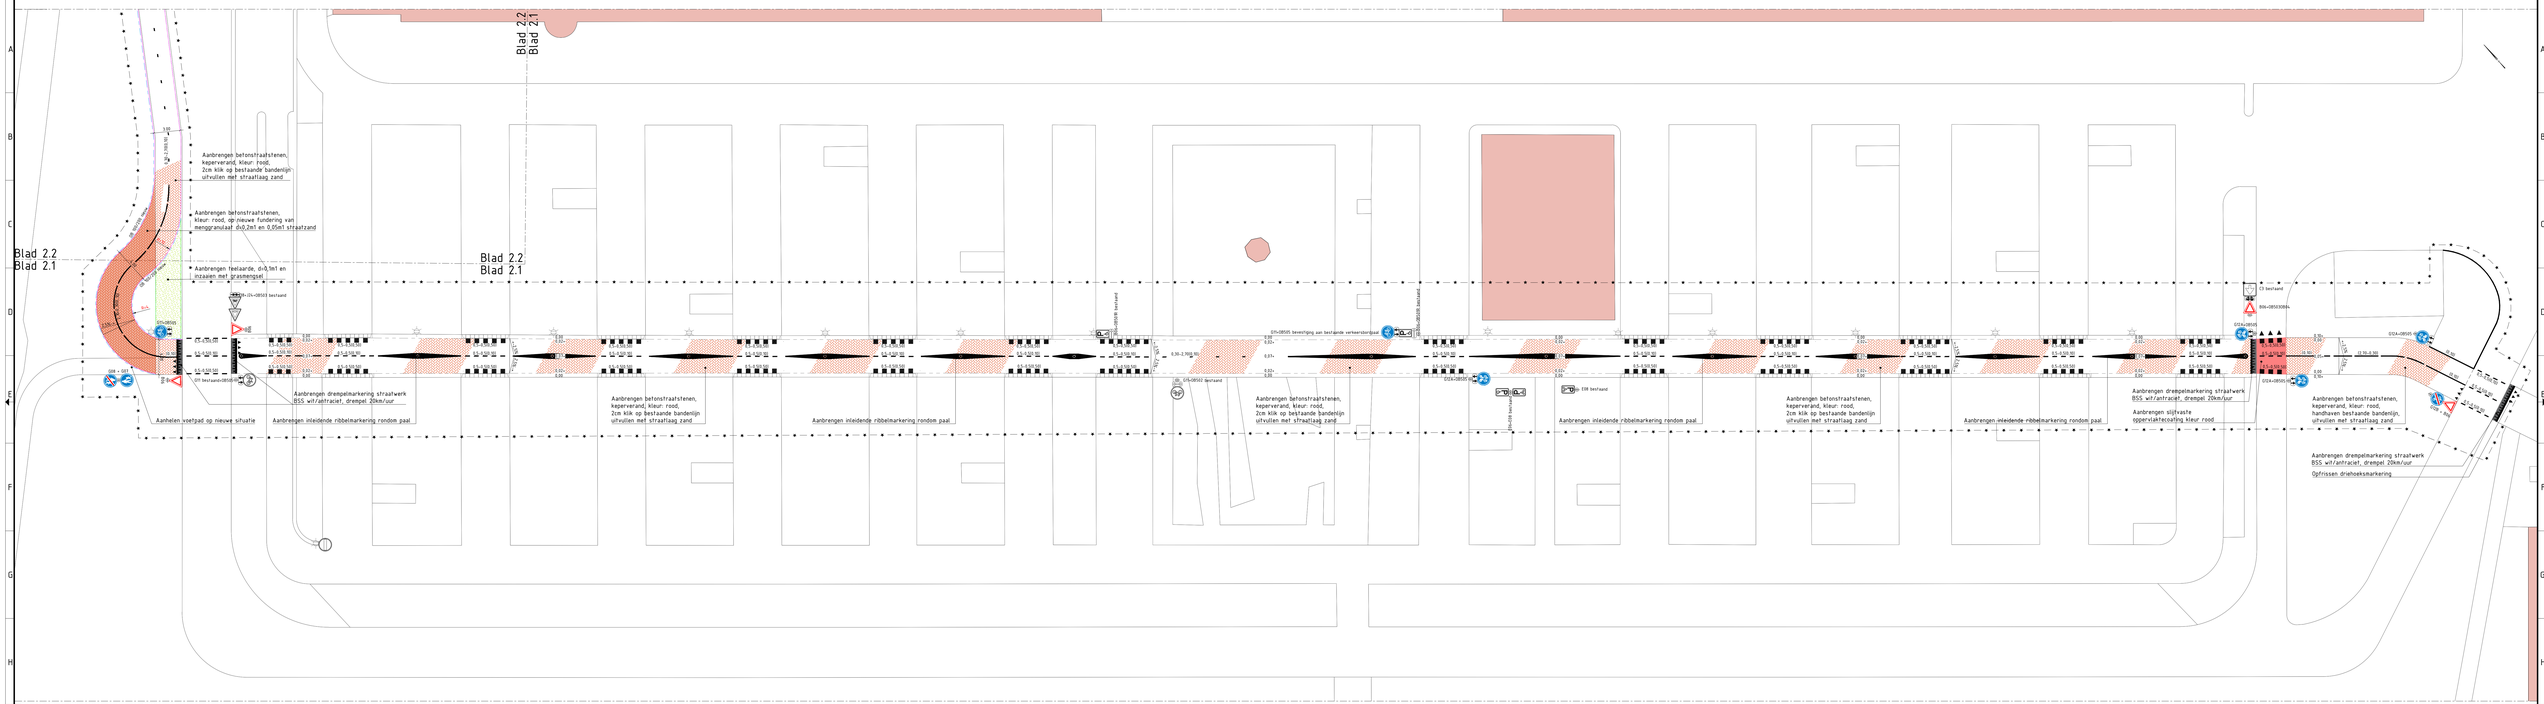
Blad 2.1, Toekomstige Situatie
SCHAAL 1 : 200


Blad 2.2
Blad 2.1
Aanbrengen betonstraatstenen, keperverand, kleur: rood, 2cm klik op bestaande bandenlijn uitvullen met straatlaag zand
Aanbrengen betonstraatstenen, kleur: rood, op nieuwe fundering van menggranulaat d=0,2m1 en 0,05m1 straatlaag zandzand
Aanbrengen teelaarde, d=0,1m1 en inzaaien met grasmengsel
OB 100/200
OB 100/200 bestaand
OB 100/200 bestaand
OB 100/200 bestaand
OB 100/200
OB 100/200
OB 100/200