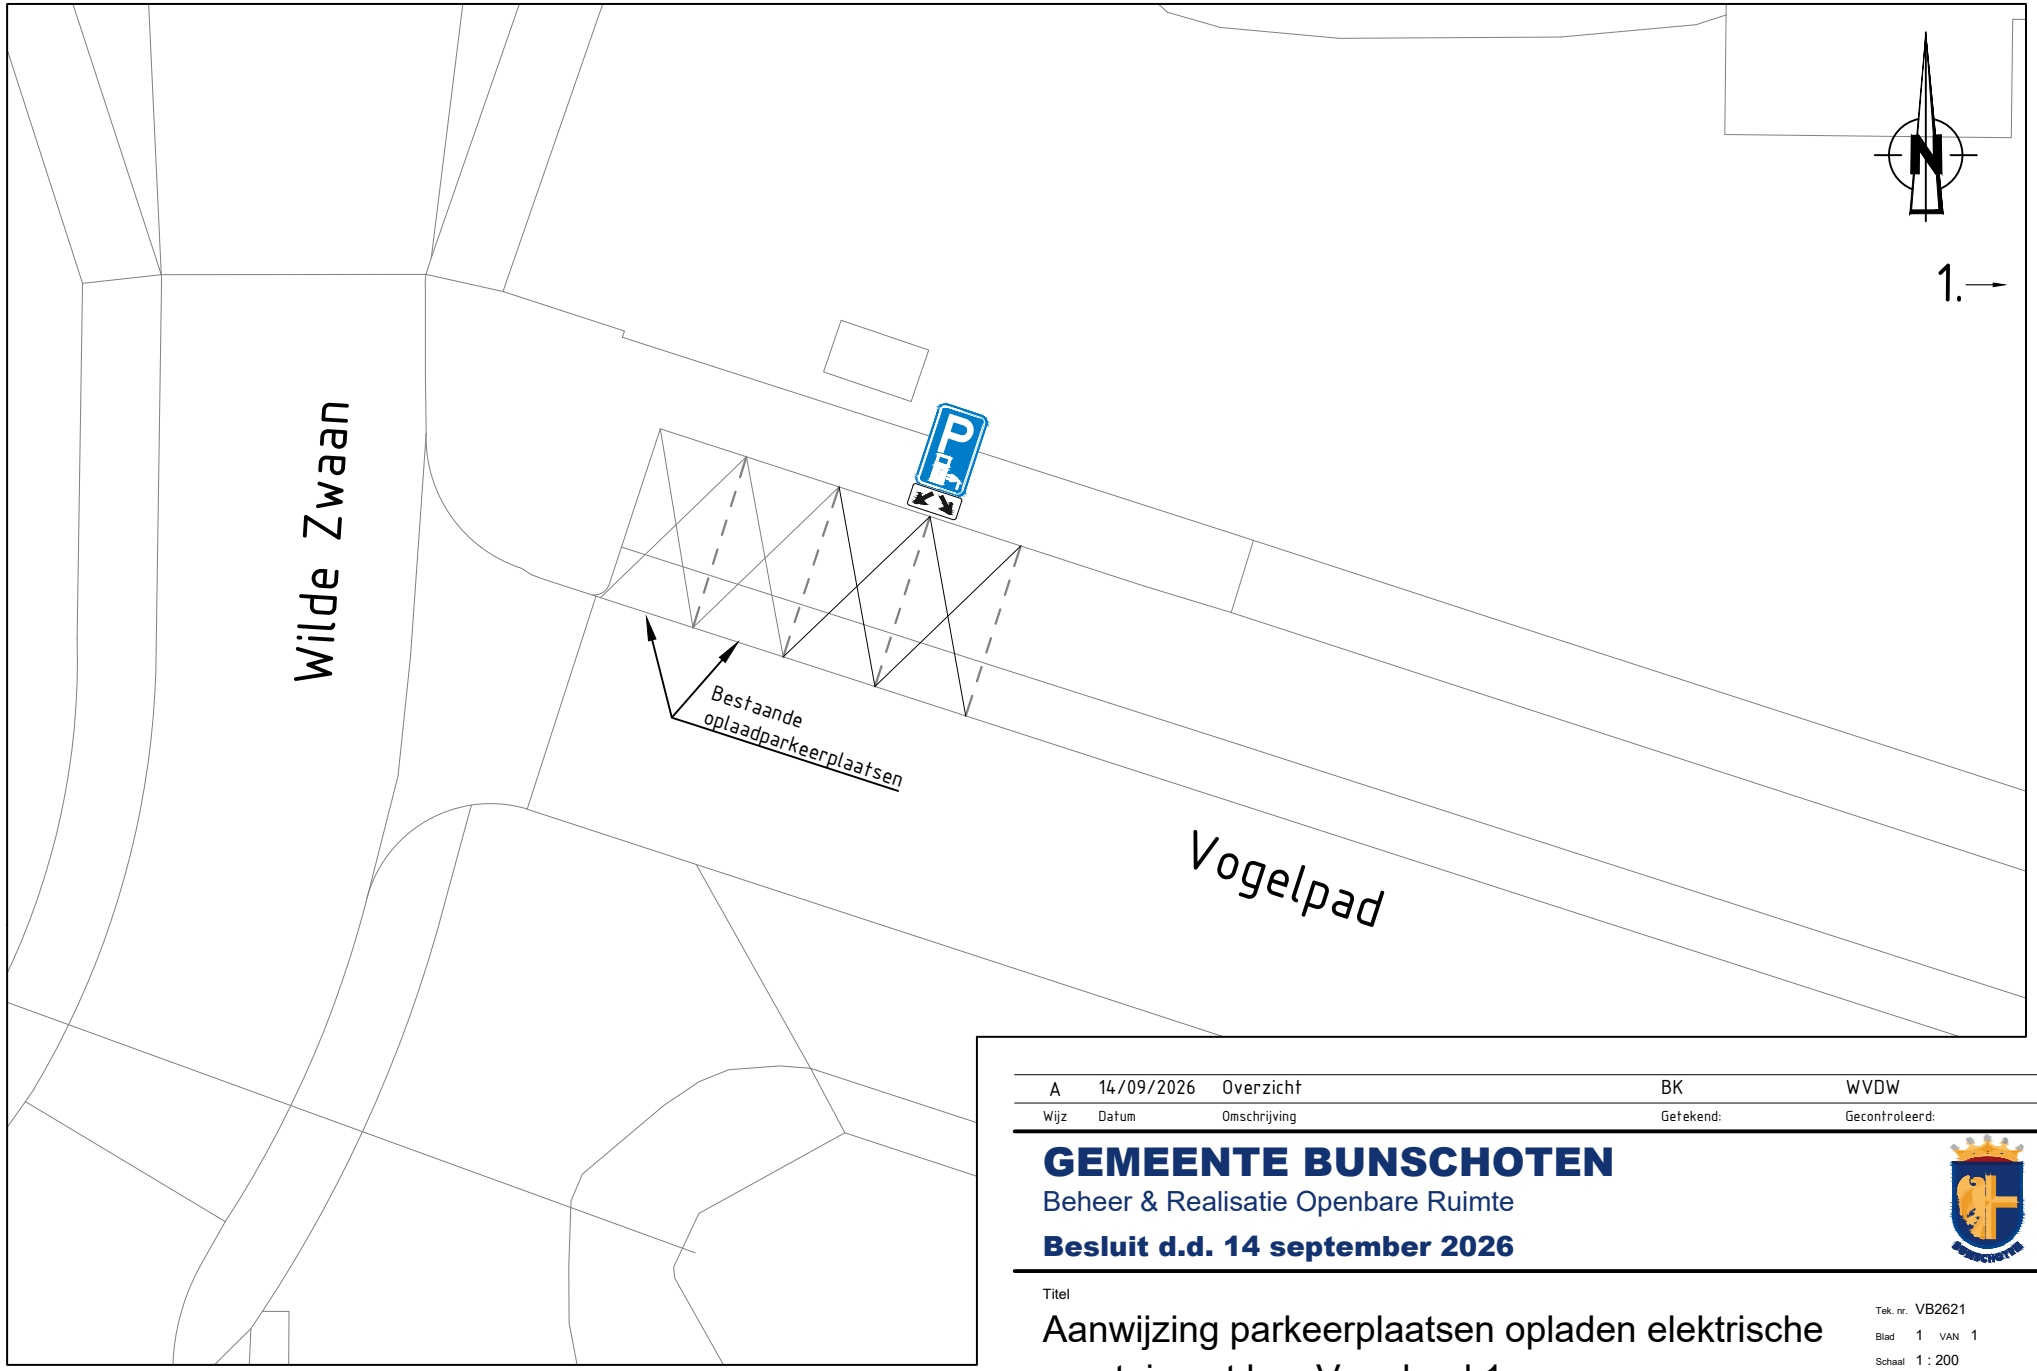


Wijz	Datum	Omschrijving	Getekend:	Gecontroleerd:
A	14/09/2026	Overzicht	BK	WVDW

GEMEENTE BUNSCHOTEN

Beheer & Realisatie Openbare Ruimte

Besluit d.d. 14 september 2026

Titel

Aanwijzing parkeerplaatsen opladen elektrische voertuigen t.h.v. Vogelpad 1

Tek. nr. VB2621
Blad 1 VAN 1
Schaal 1 : 200
Form. A4

Verkeersbesluiten 2026.dwg