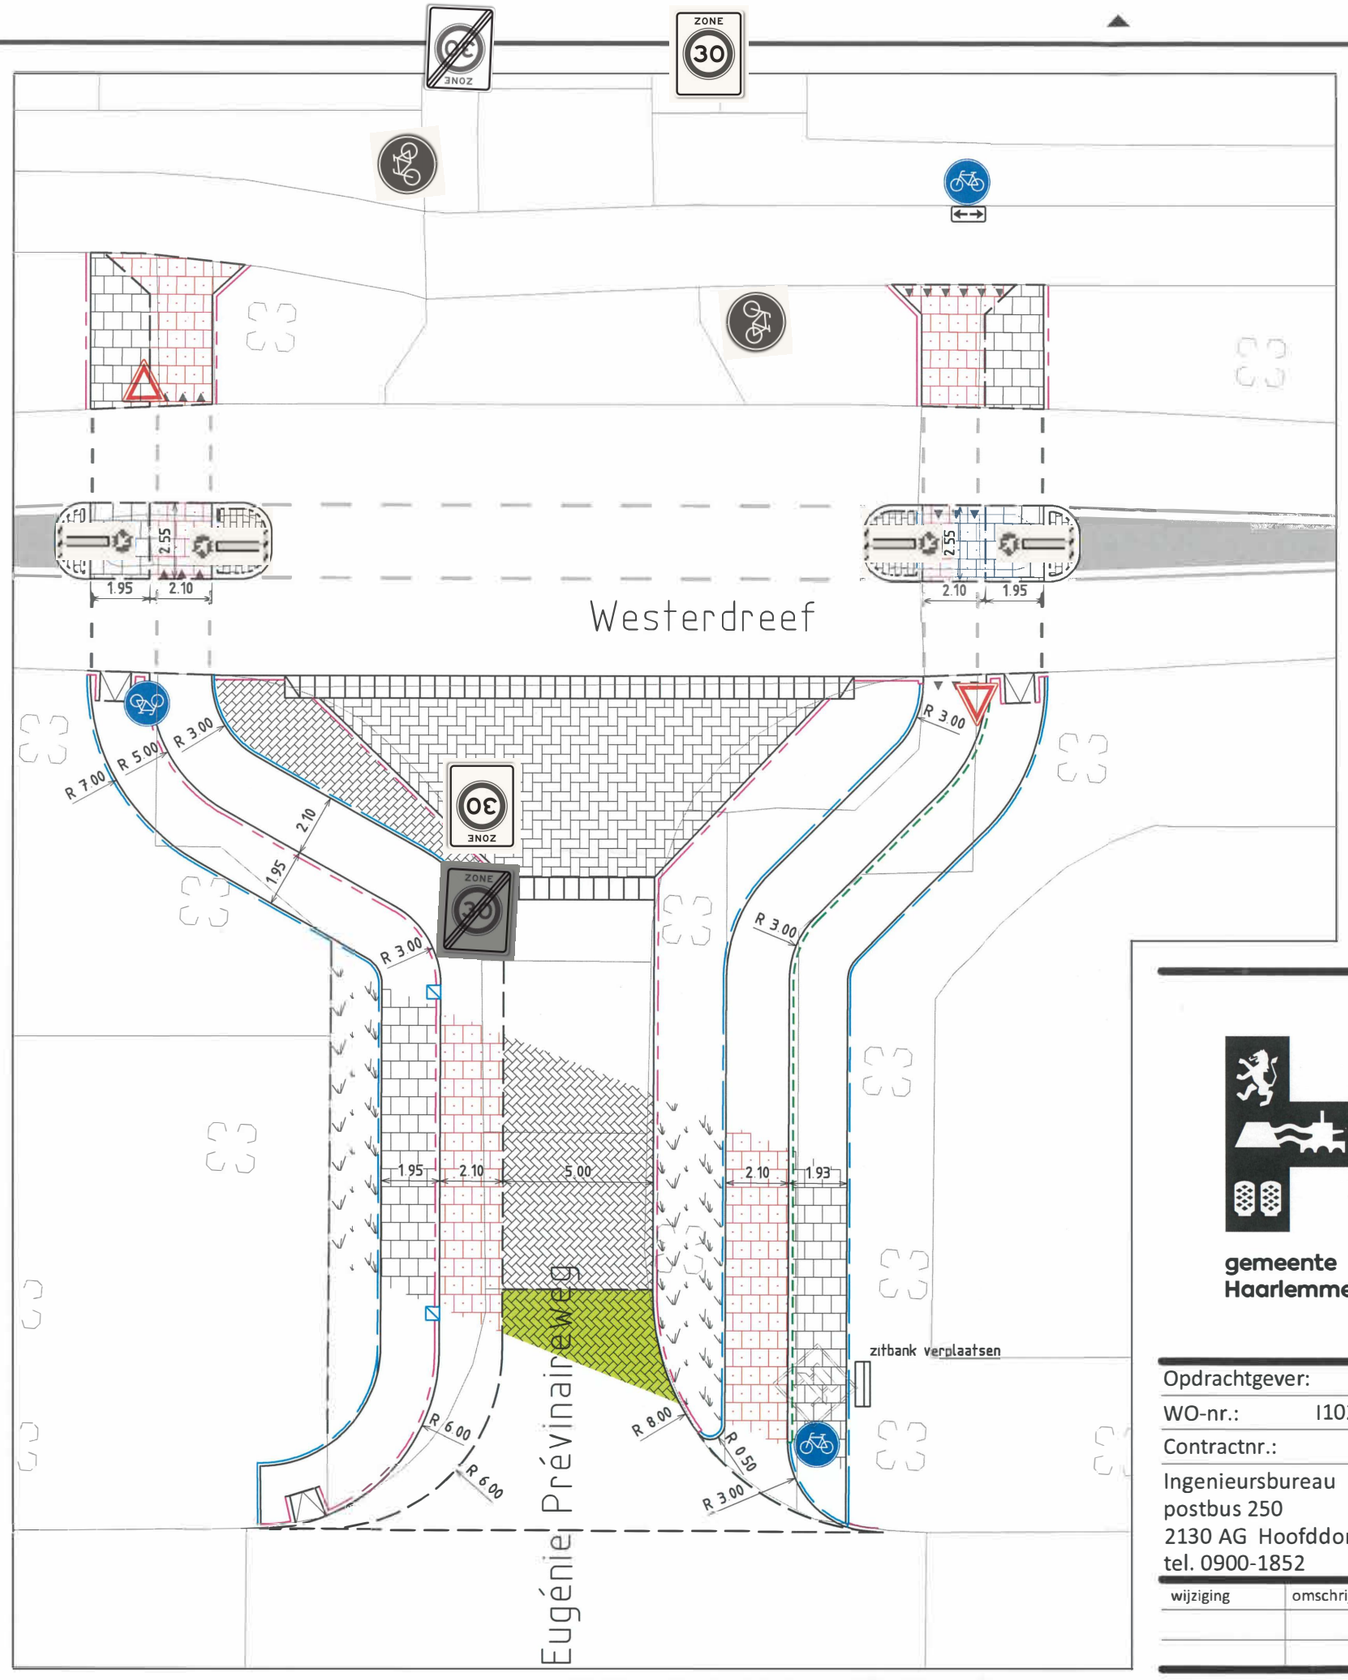


Legenda

- bestaande situatie
- opsluitband 100x200mm
- trottoirband 130/150x250mm
- trottoirband (RWS) 115/225x250mm
- rijwielpadband 40/120X250mm
- materiaalgrens
- betontegels 300x300x45mm, halfsteensverband, kleur grijs
- betontegels 300x300x70mm, halfsteensverband, kleur rood
- betontegels 150x300x80mm, elleboogverband, kleur grijs
- betonstraatstenen keiformaat, keperverband, kleur grijs
- betonstraatstenen keiformaat, keperverband, kleur geel
- betonstraatstenen keiformaat, halfsteensverband, kleur grijs
- groenvak, invulling n.t.b.
- verplaatsen trottoirkolk
- verplaatsen lichtmast

gemeente Haarlemmermeer

NIEUW-VENNEP

Eugénie Prévinaireweg

Nieuwe situatie

Opdrachtgever:		Datum:	27-01-2026	Afmeting:	A3
WO-nr.:	I10236-106	Status:	concept	Schaal:	1:200
Contractnr.:		Auteur:	MME	Tek-nr.:	
Ingenieursbureau postbus 250 2130 AG Hoofddorp tel. 0900-1852		Controle:	RSC	Akkoord:	

wijziging	omschrijving	datum	auteur	akkoord