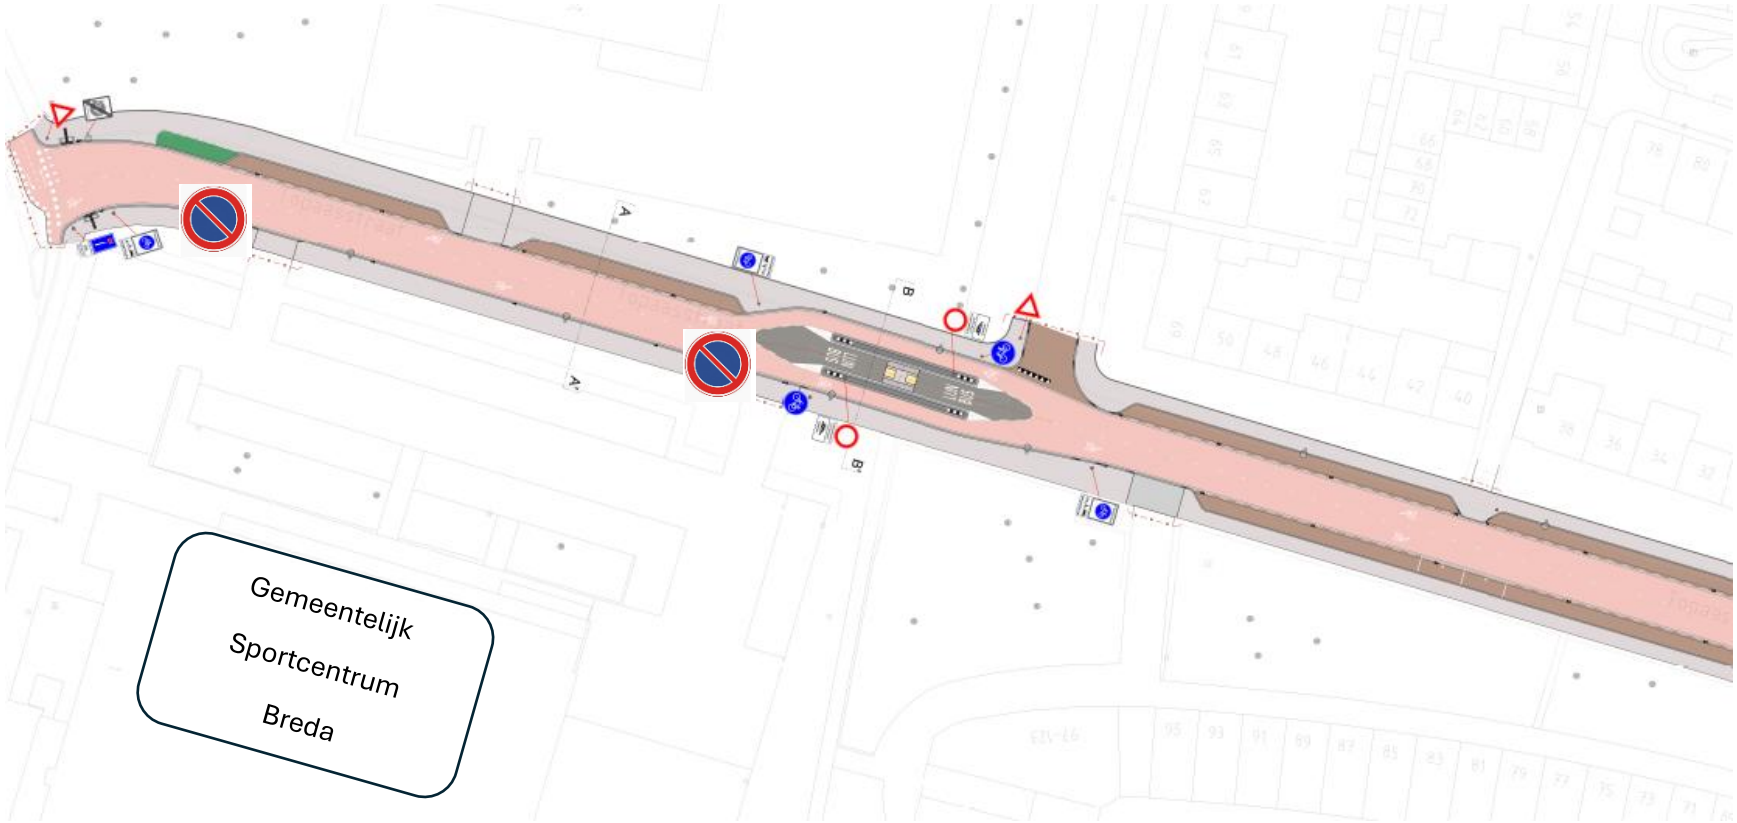

Ontwerper:	----------	Topaasstraat Definitief Ontwerp
Projectmanager:		
Schaal:	1:200	
Formaat:	A0+	
Getekend door:		
Datum uitgifte:		
Vrijgegeven door het teamhoofd:	Haffmans, B.M.I.	
Status:	Goedgekeurd	

GEMEENTE BREDA
Bezoekadres: Claudius Prinsenlaan 10, 4811 DJ Breda.
Telefoon: 14 076
Postadres: Postbus 90156, 4800 RH Breda

Directie: Ruimtelijke Economisch Domein
Afdeling: Ontwerp

dms: 19395 SIB-TSB-DOG-0002.dgn
Documenttype: Tekening
Documentnummer: 337908
Versie: 0