


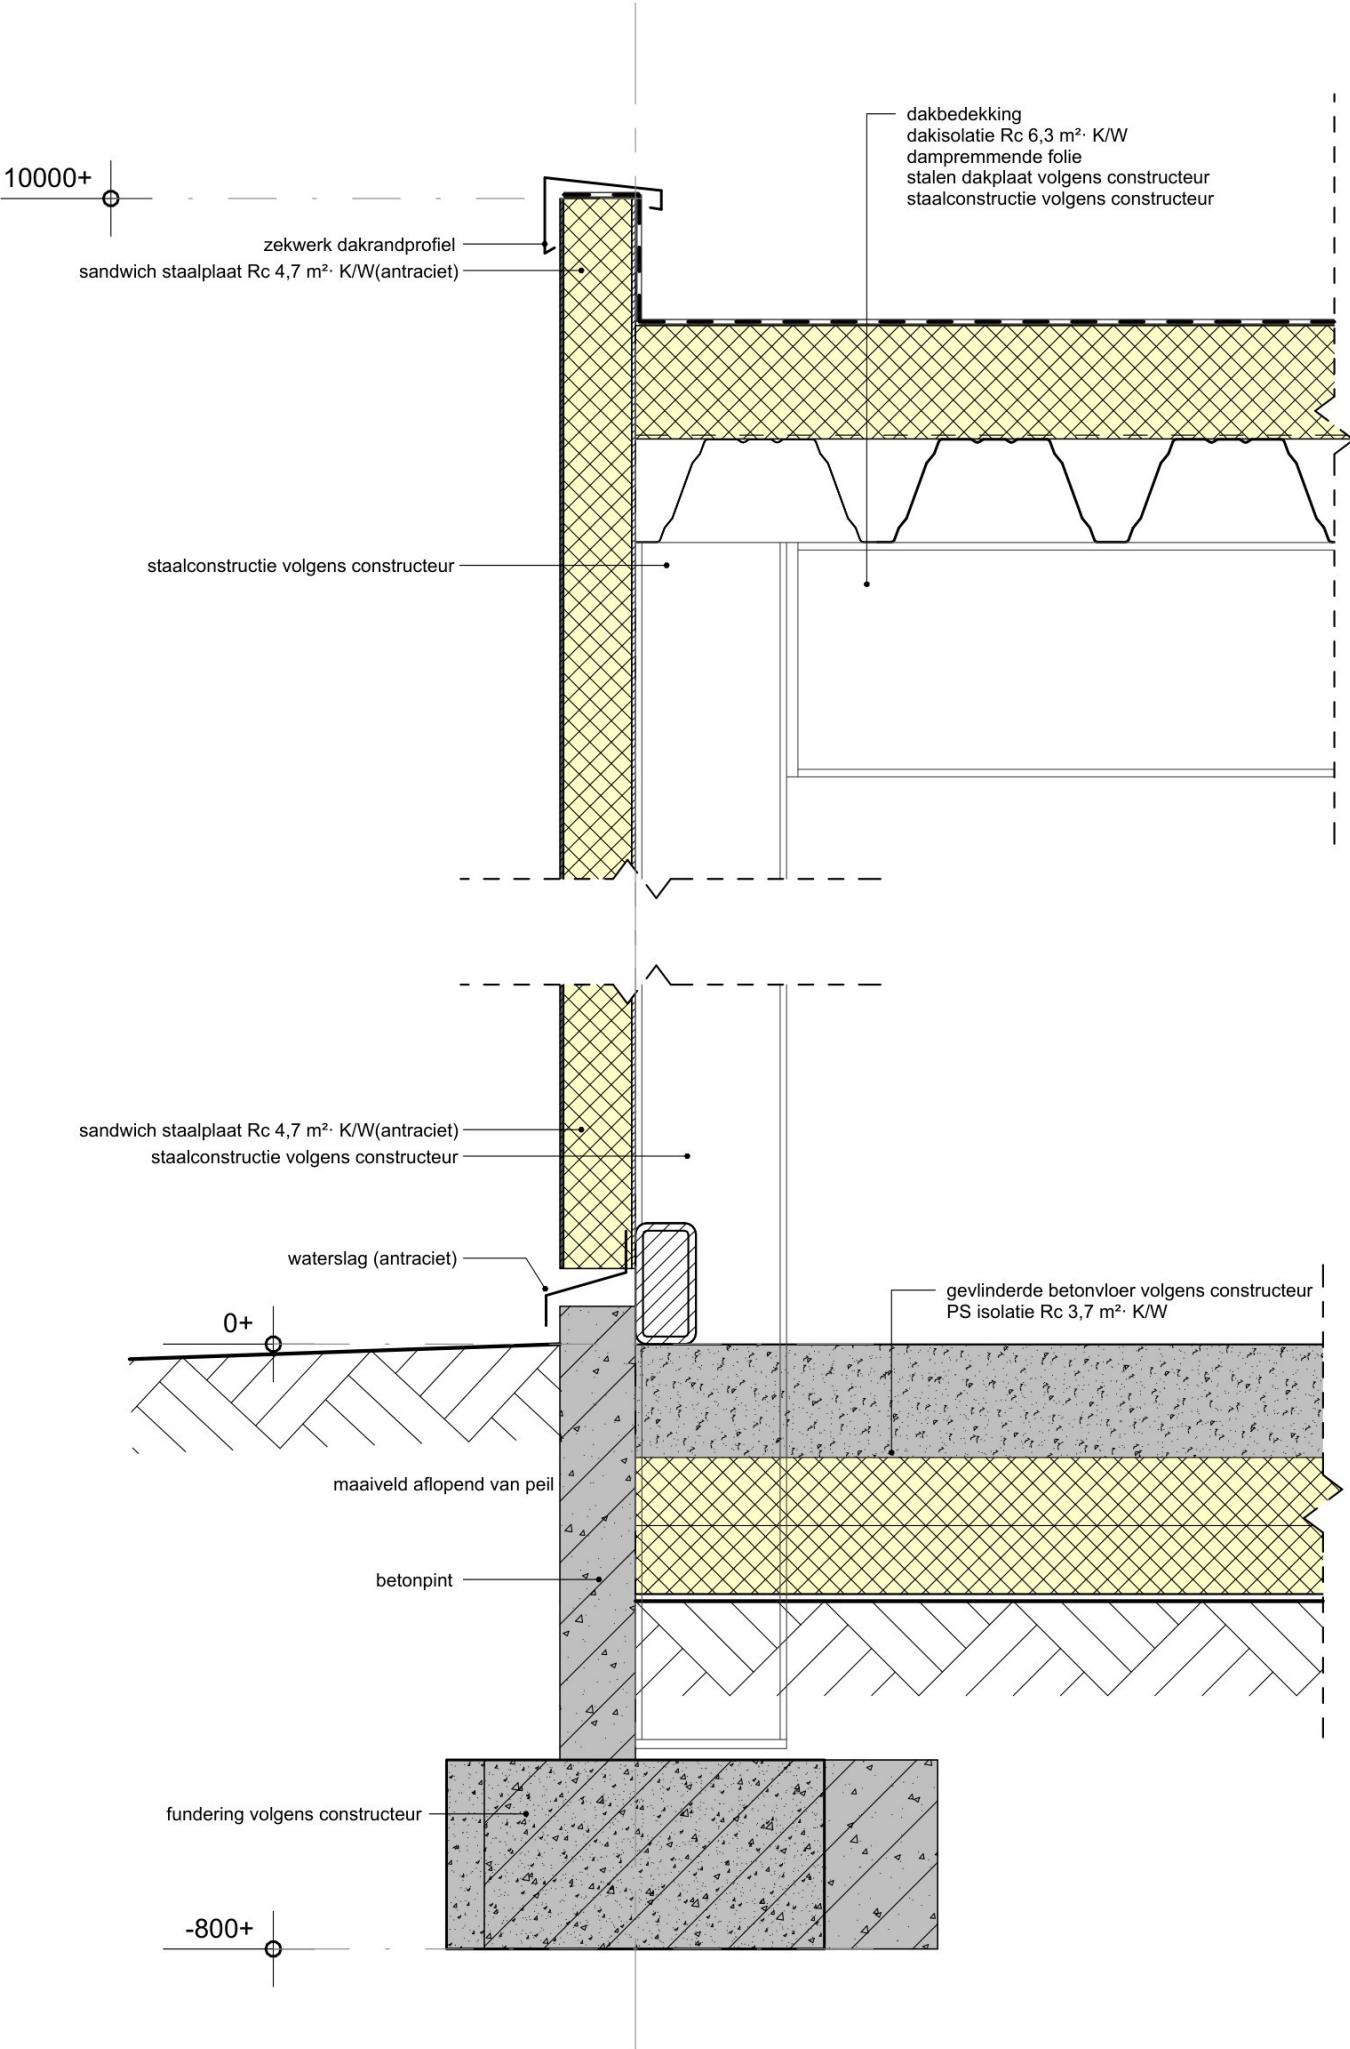

Project			
bouwen van een bedrijfsgebouw op kavel 2 bedrijventerrein Willige Laagt in Liessel			
Opdrachtgever		Getekend	TvE
		Formaat	A3
		Schaal	1 : 10
Onderdeel		Wijziging	08-12-25 (b)
principe details		Datum	23-10-25
Fase	Status	Werknummer	2407
bestektekening	definitief	Bladnummer	B03b