
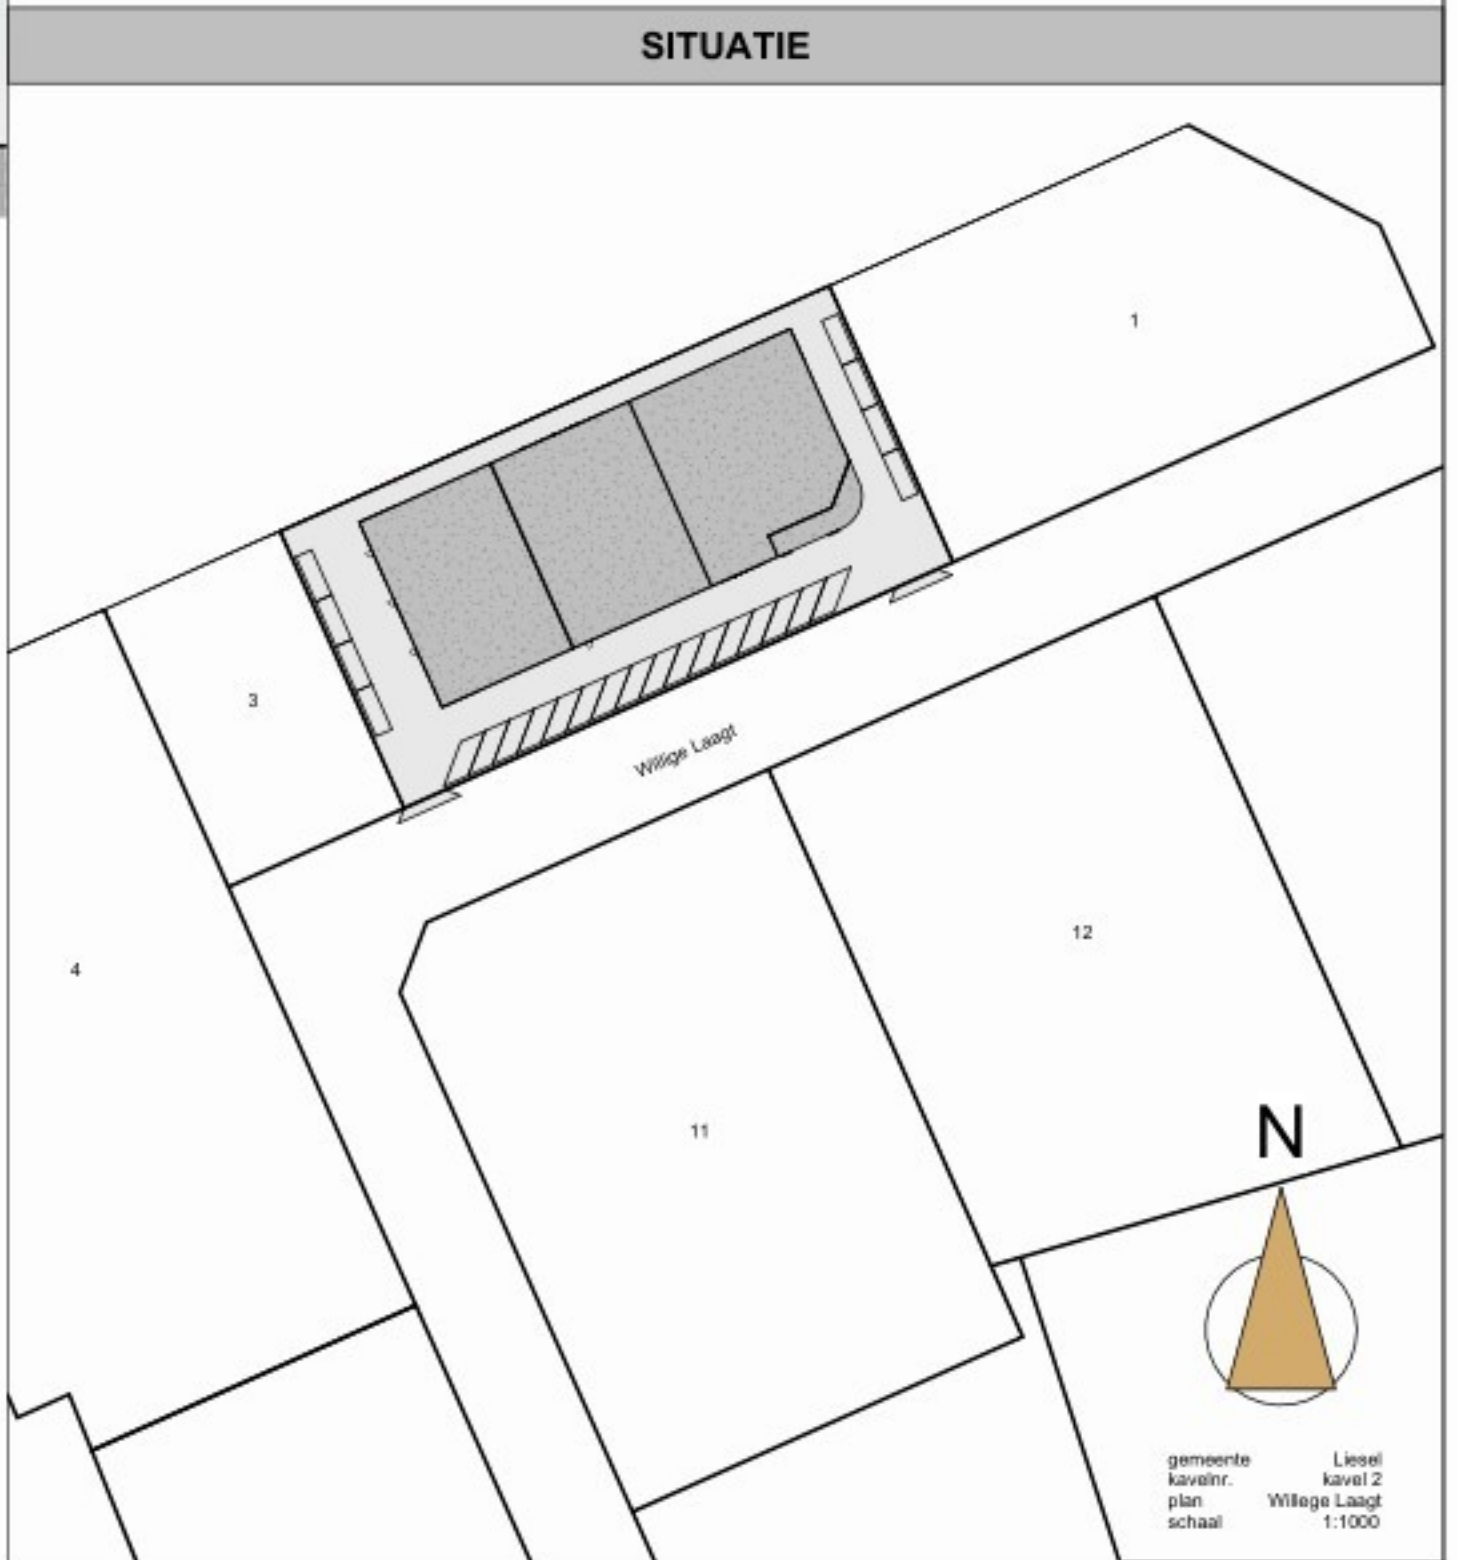
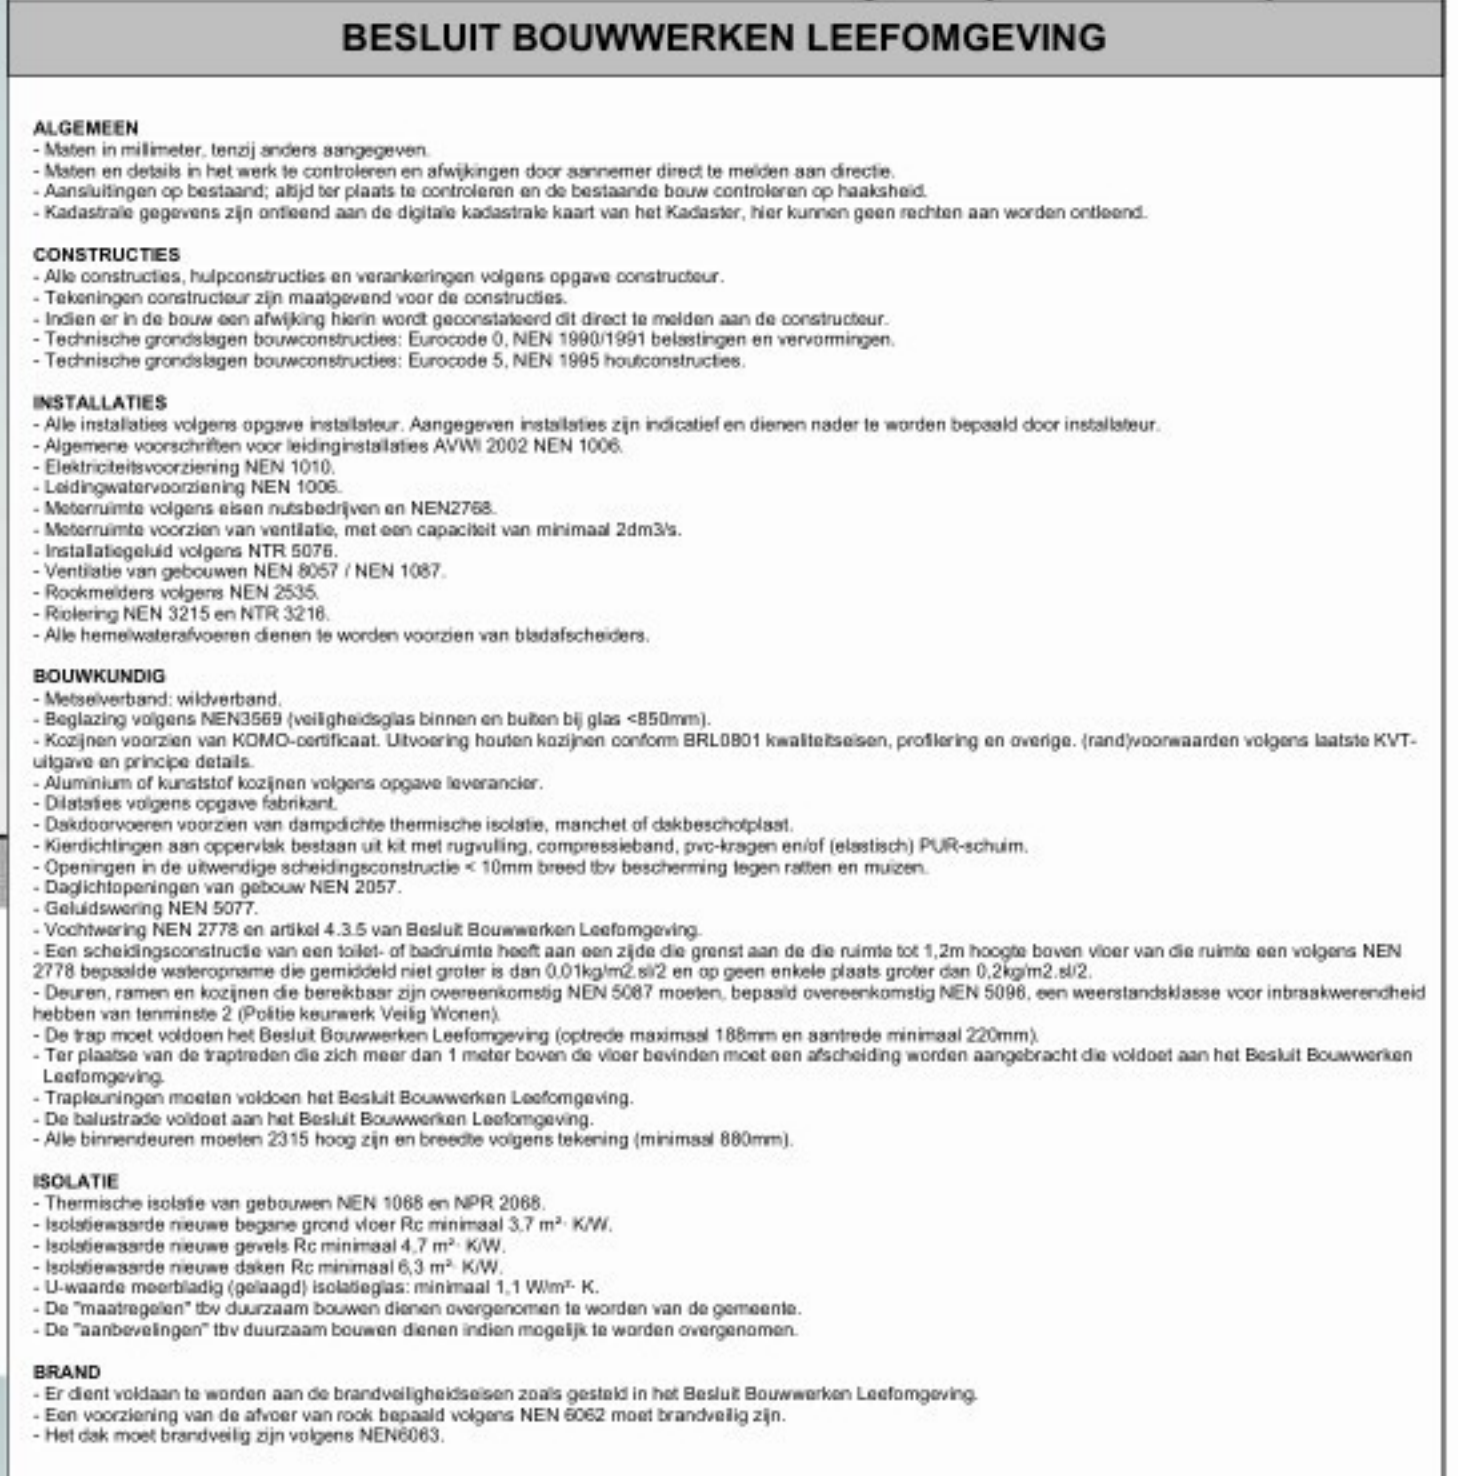


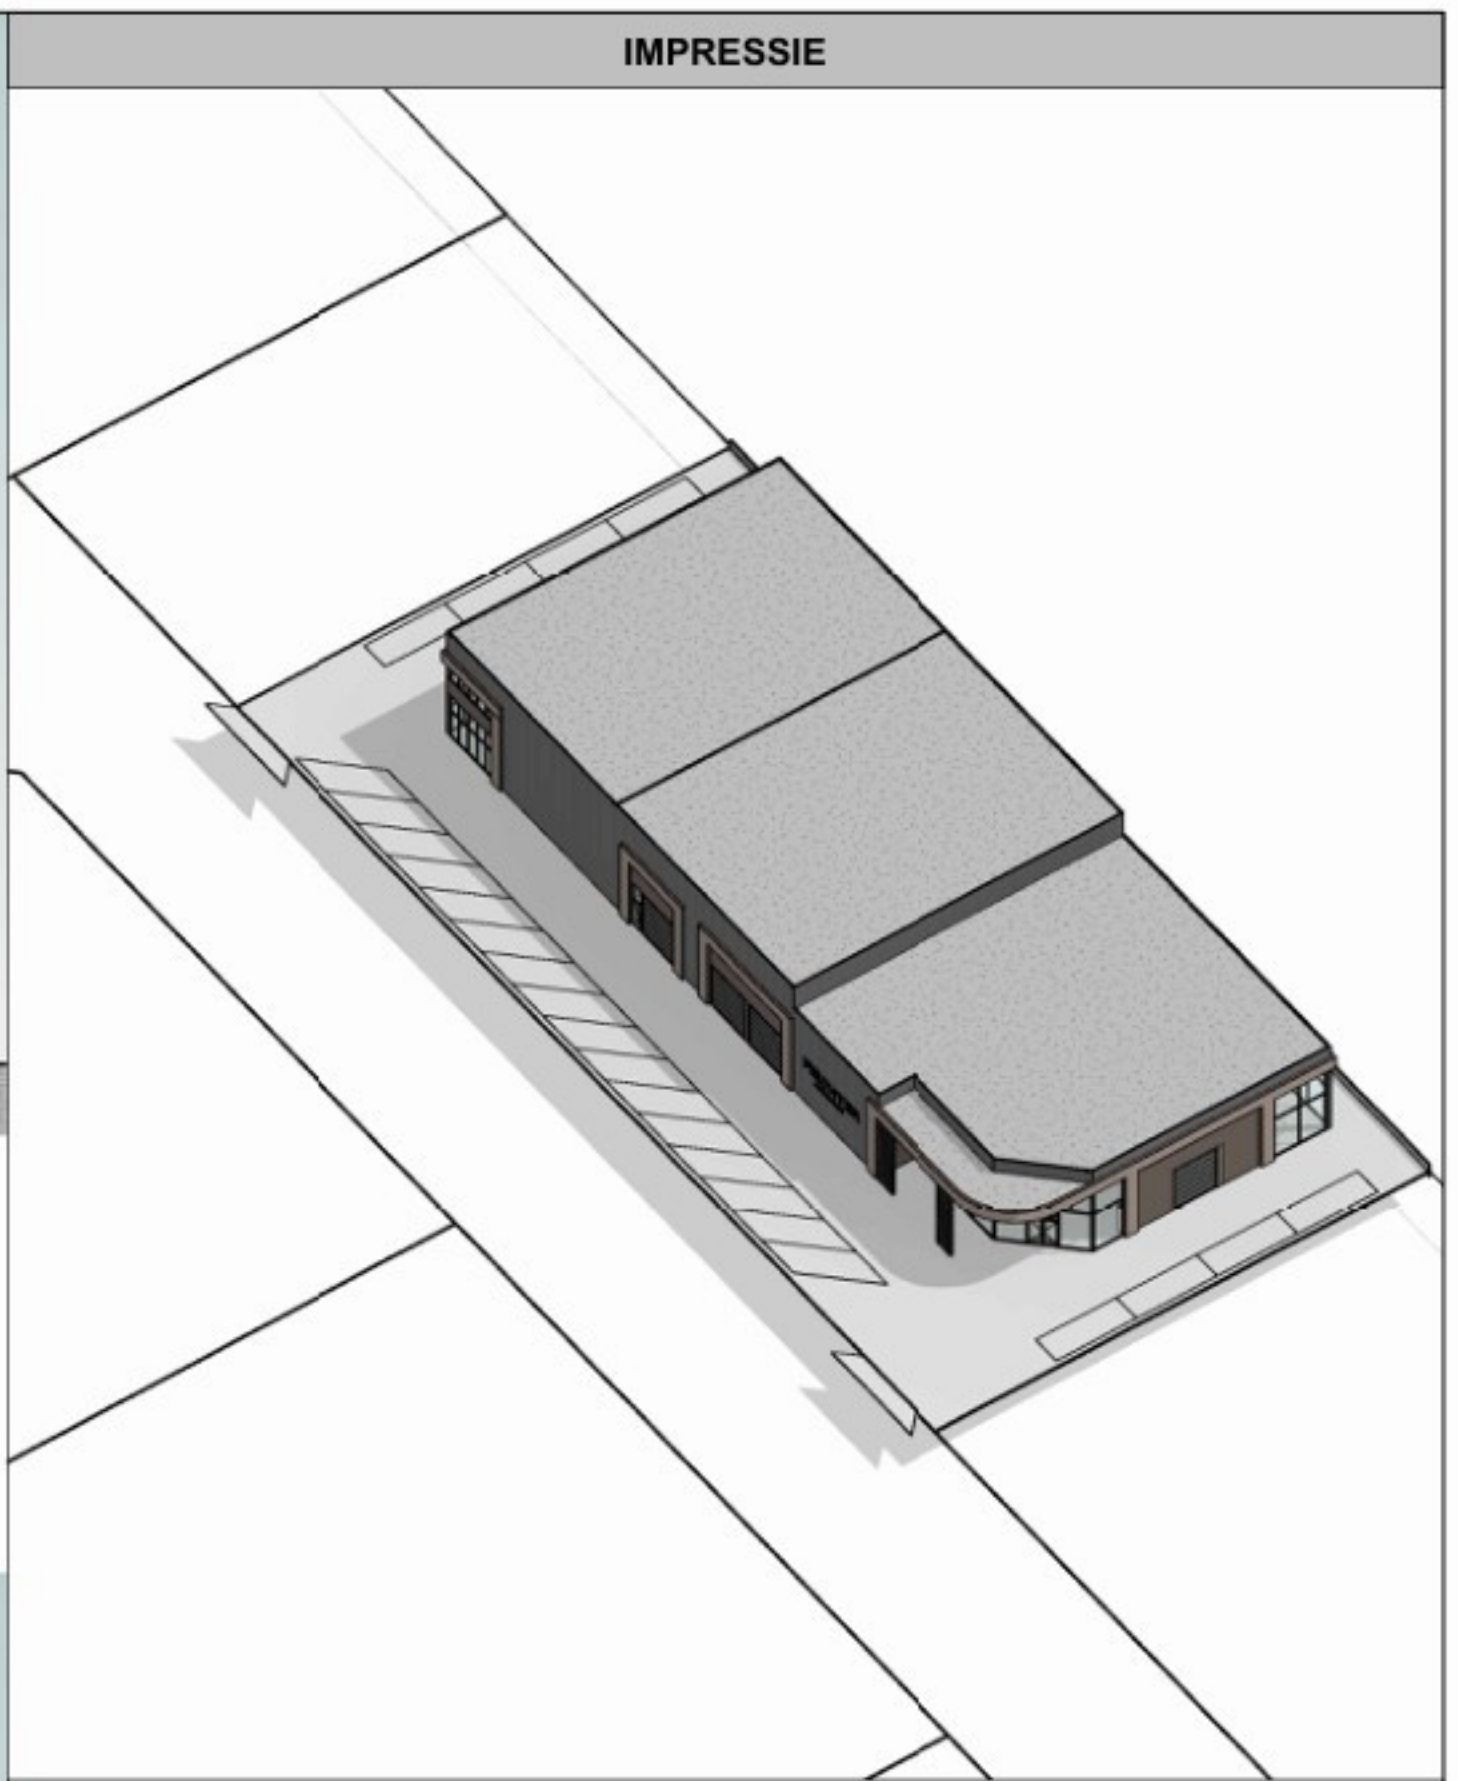

Project		bouwen van een bedrijfsgebouw op kavel 2 bedrijventerrein Willige Laagt in Lissel	
Opdrachtgever		Getekend	TvE
		Formaat	A0
Onderdeel		Schaal	As indicated
gevels en doorsnede		Wijziging	22-12-25 (k)
		Datum	16-04-25
Fase	Status	Werknummer	2407
bestektekening	definitief	Bladnummer	802k