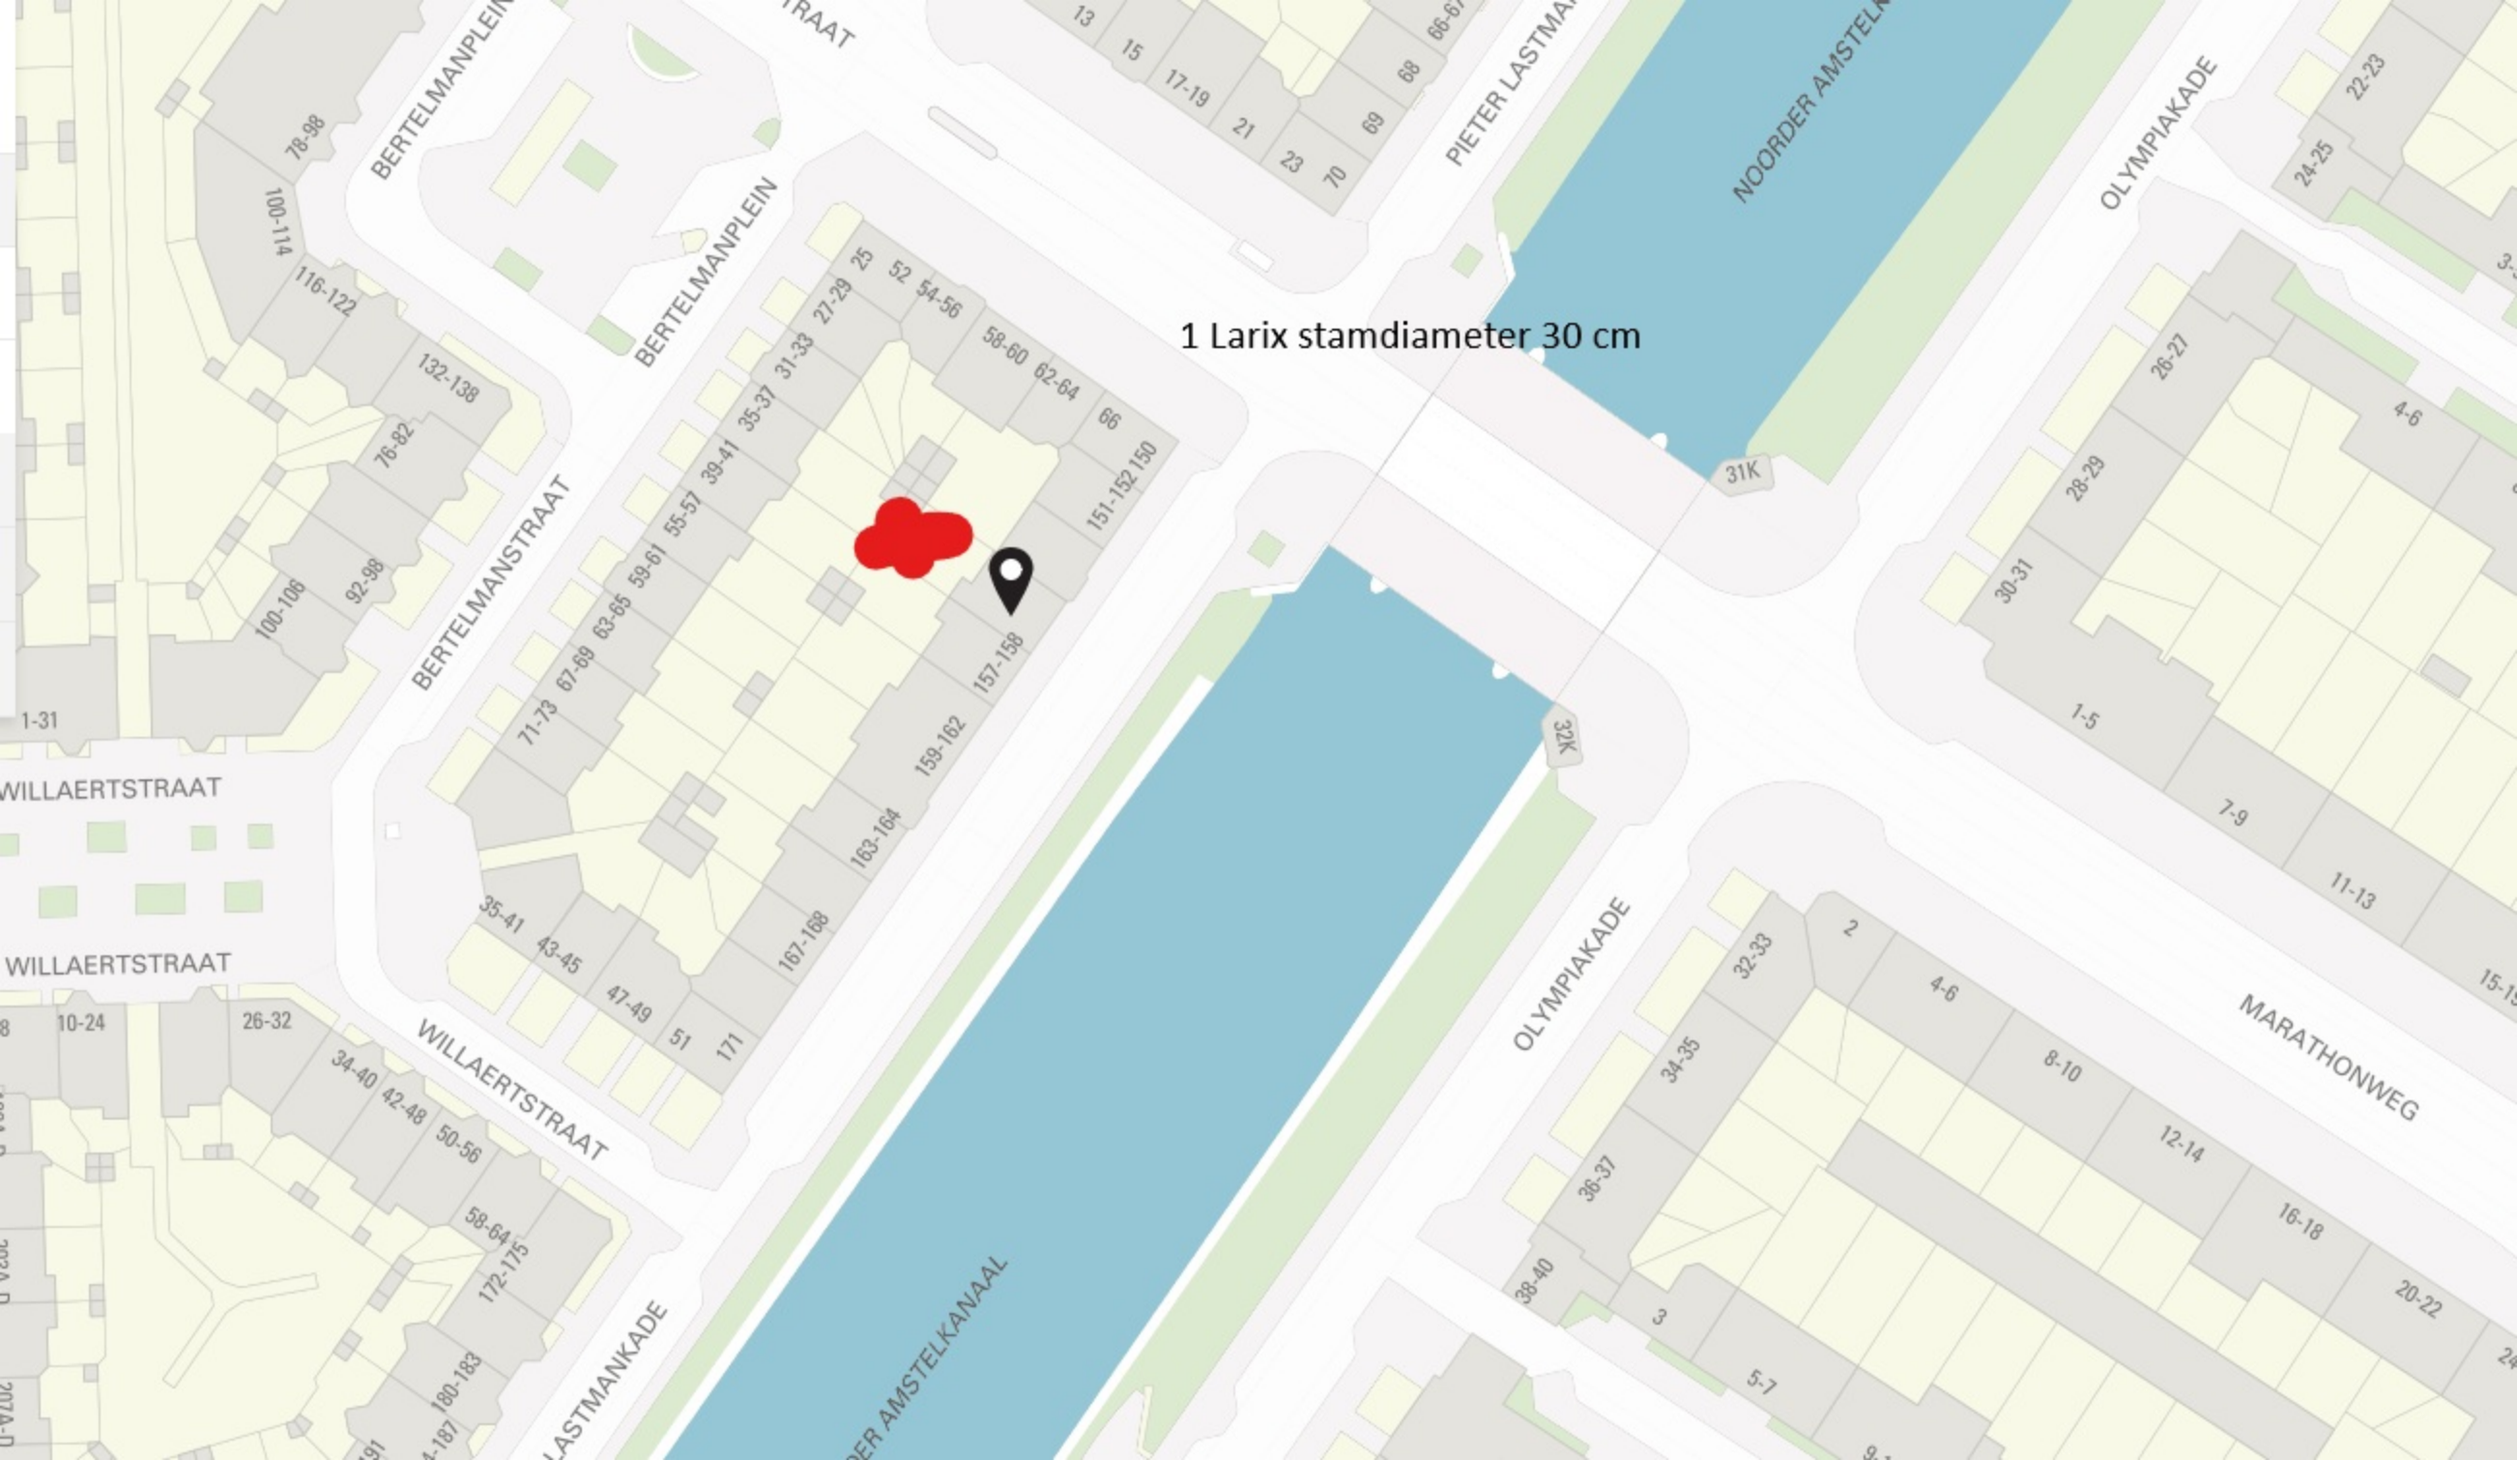

1 Larix stamdiameter 30 cm
BERTELMANPLEIN
BERTELMANSTRAAT
WILLAERTSTRAAT
OLYMPIAKADE
NOORDER AMSTELKANAAL
PIETER LASTMANKADE
MARATHONWEG
31K
32K