


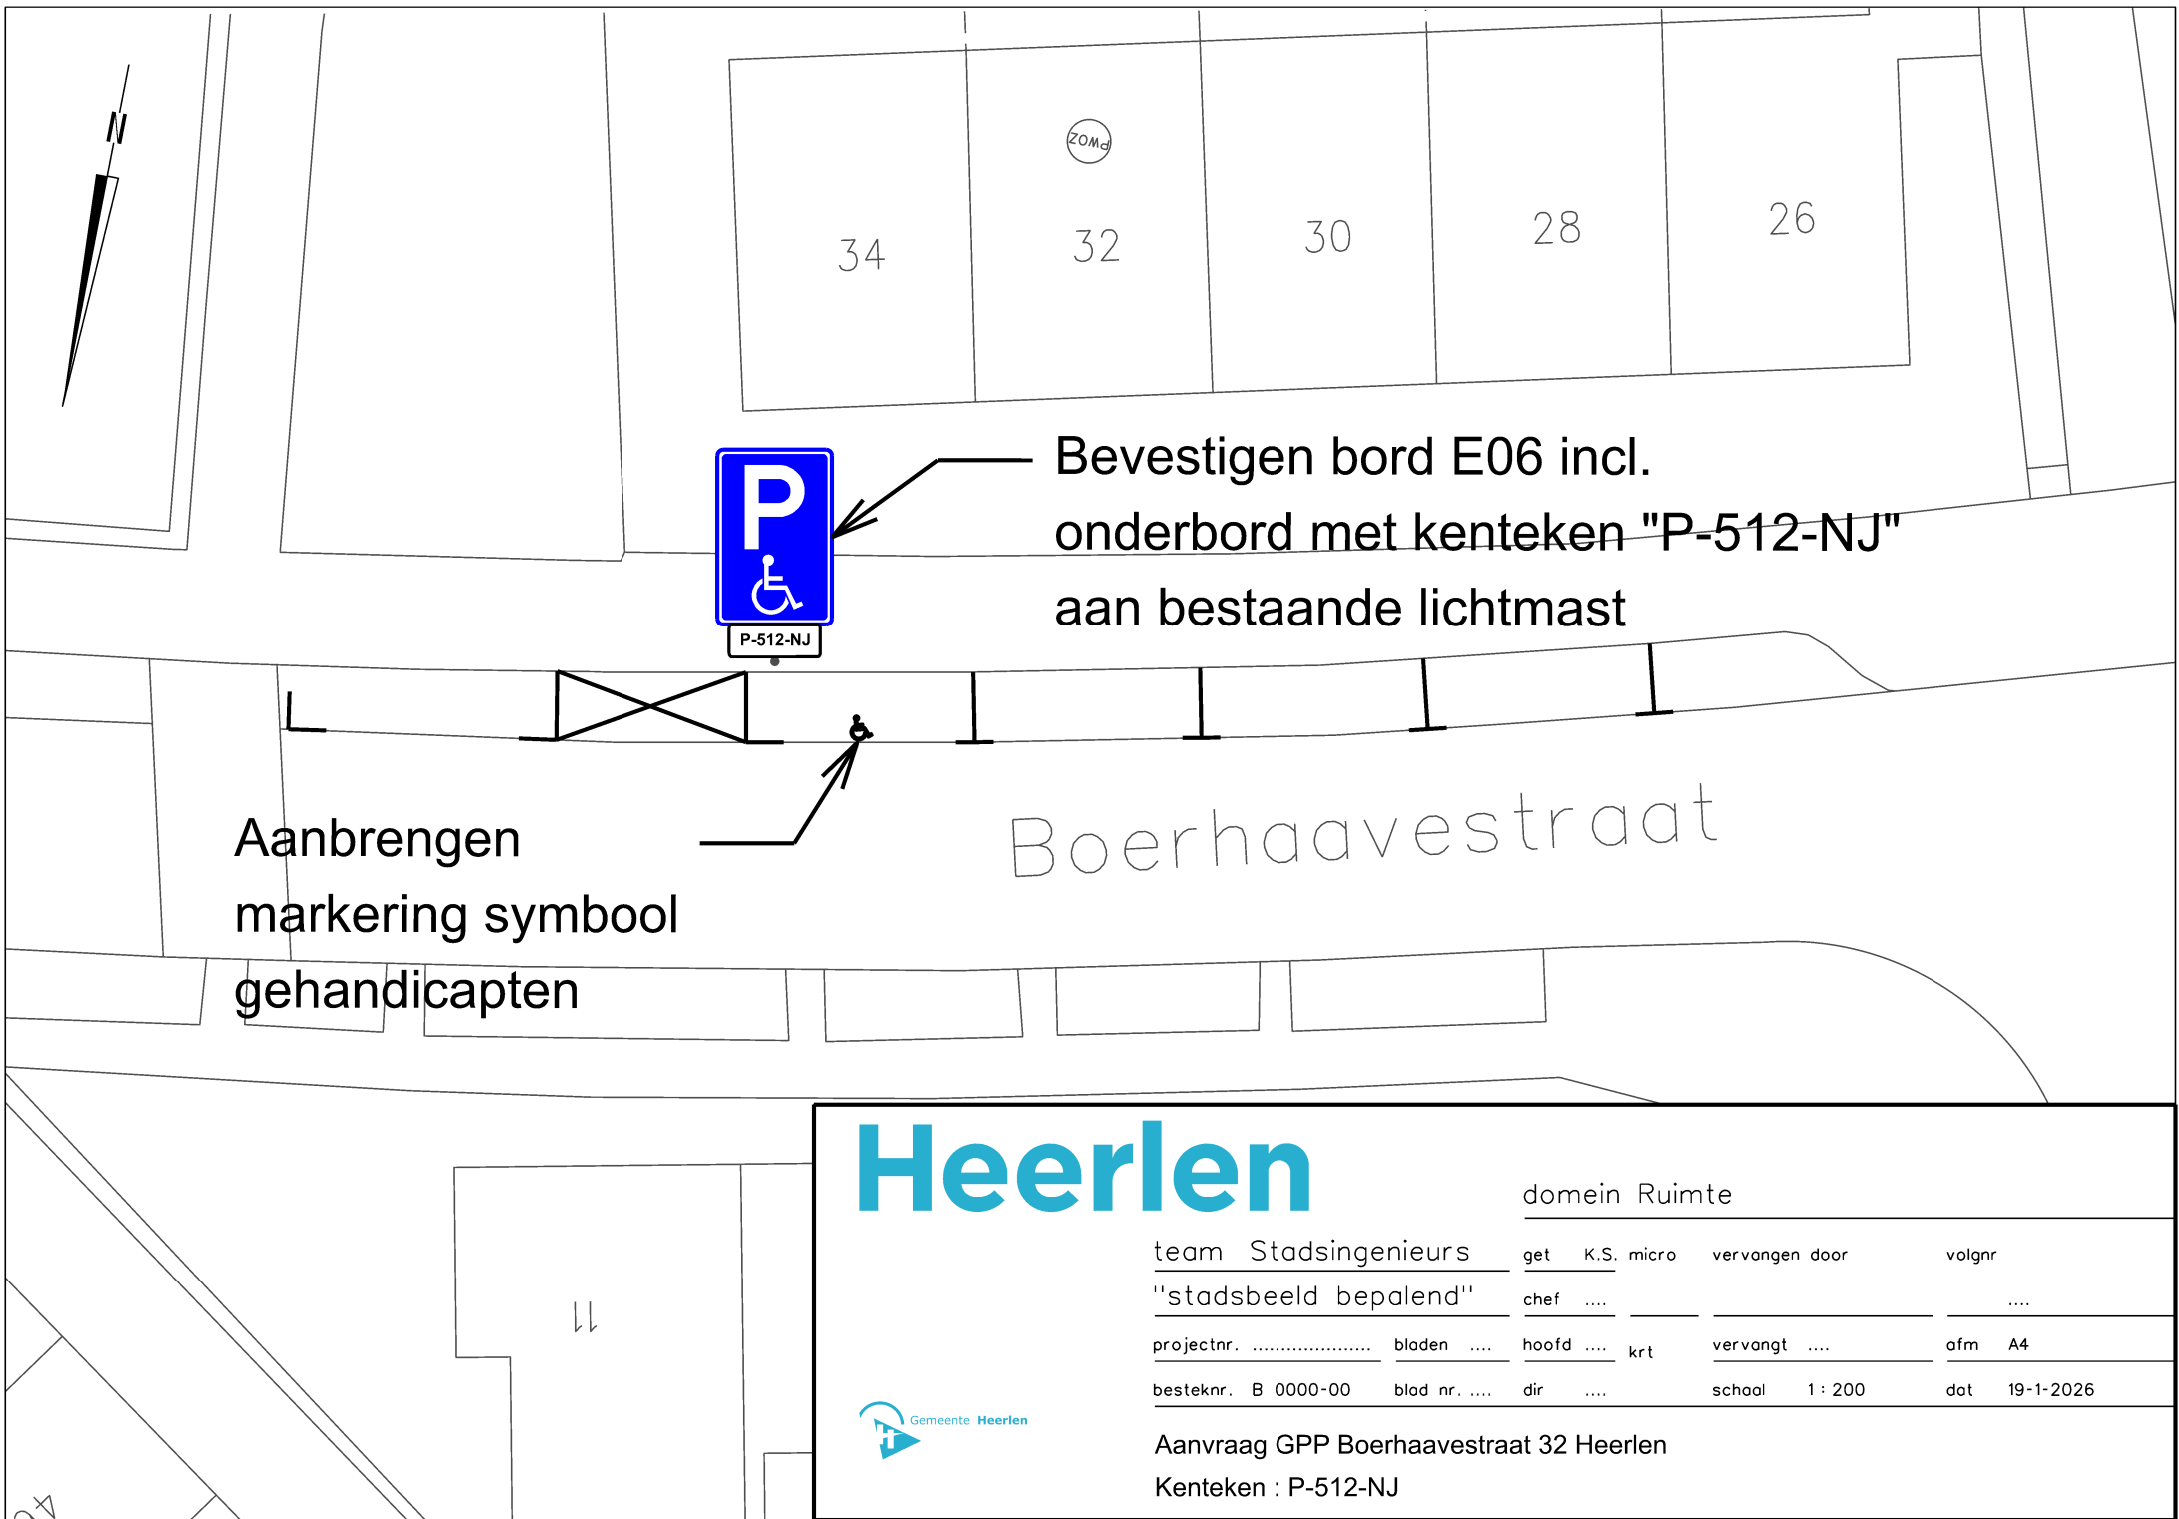

Bevestigen bord E06 incl.
onderbord met kenteken "P-512-NJ"
aan bestaande lichtmast

Aanbrengen
markering symbool
gehandicapten

Boerhaavestraat

Heerlen

domein Ruimte

team Stadsingenieurs	get	K.S.	micro	vervangen door	volgnr
"stadsbeeld bepalend"	chef				
projectnr.	bladen		hoofd		krt
			vervangt		afm A4
besteknr. B 0000-00	blad nr.		dir		school 1 : 200
					dat 19-1-2026



Aanvraag GPP Boerhaavestraat 32 Heerlen
Kenteken : P-512-NJ