


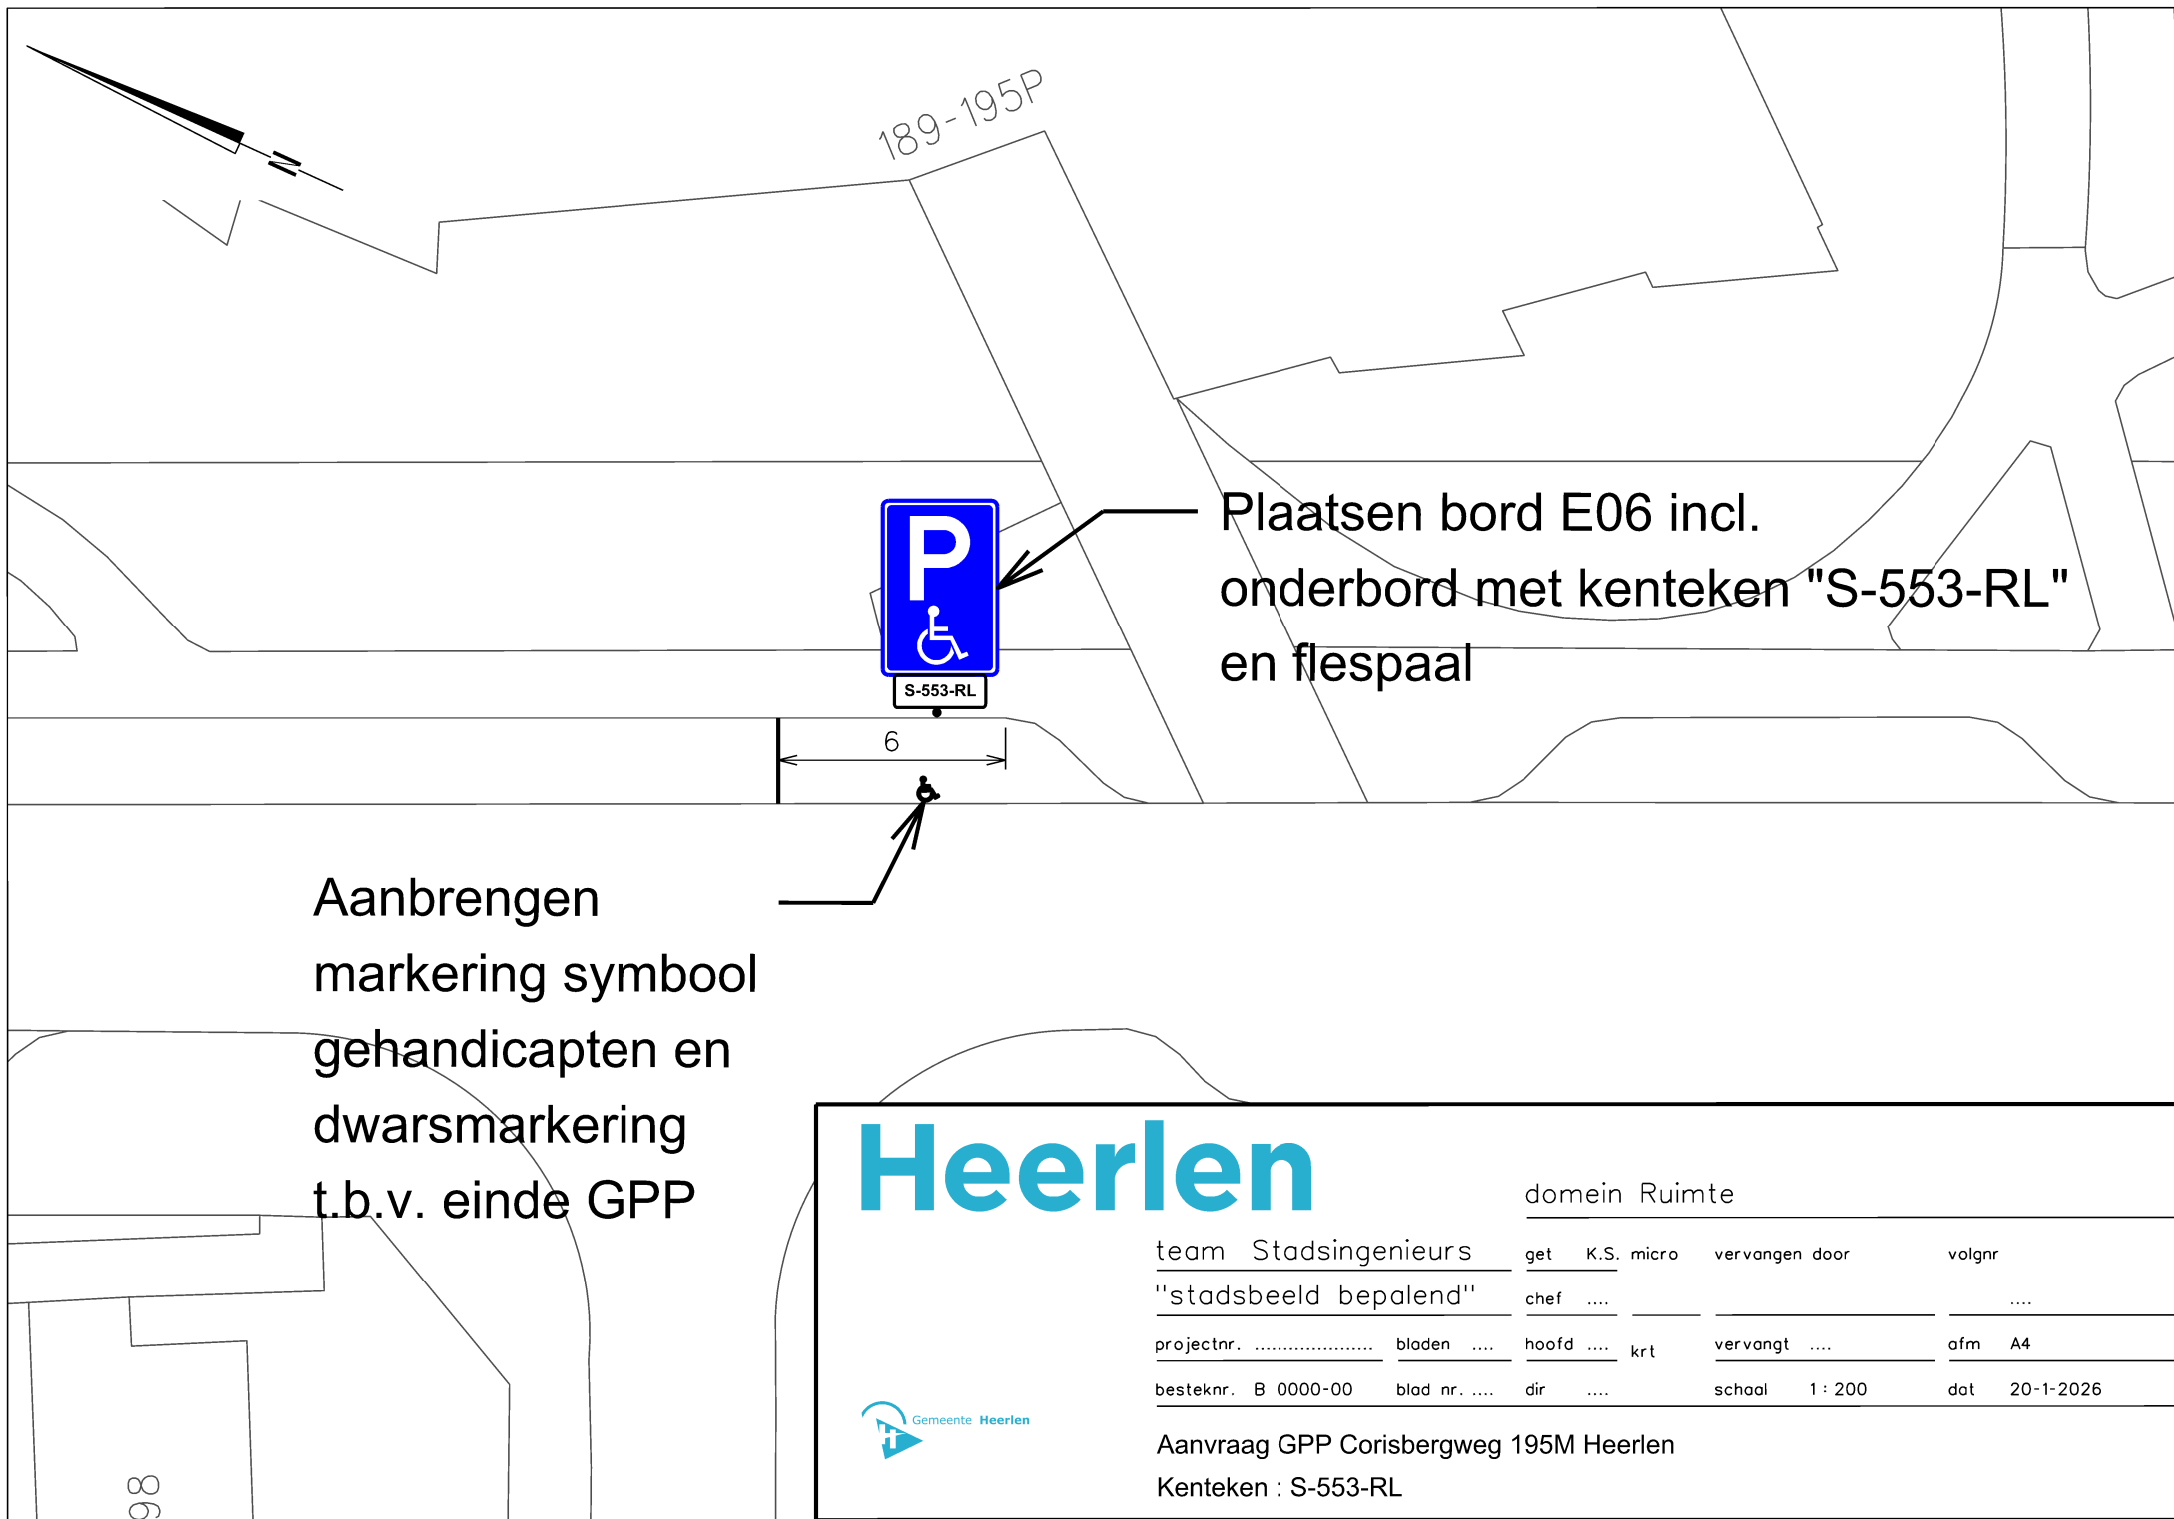

Heerlen

domein Ruimte

team Stadsingenieurs	get K.S. micro	vervangen door	volgnr
"stadsbeeld bepalend"	chef		
projectnr.	bladen	hoofd krt	vervangt ofm A4
besteknr. B 0000-00	blad nr.	dir	schaal 1 : 200 dat 20-1-2026



Aanvraag GPP Corisbergweg 195M Heerlen

Kenteken : S-553-RL