


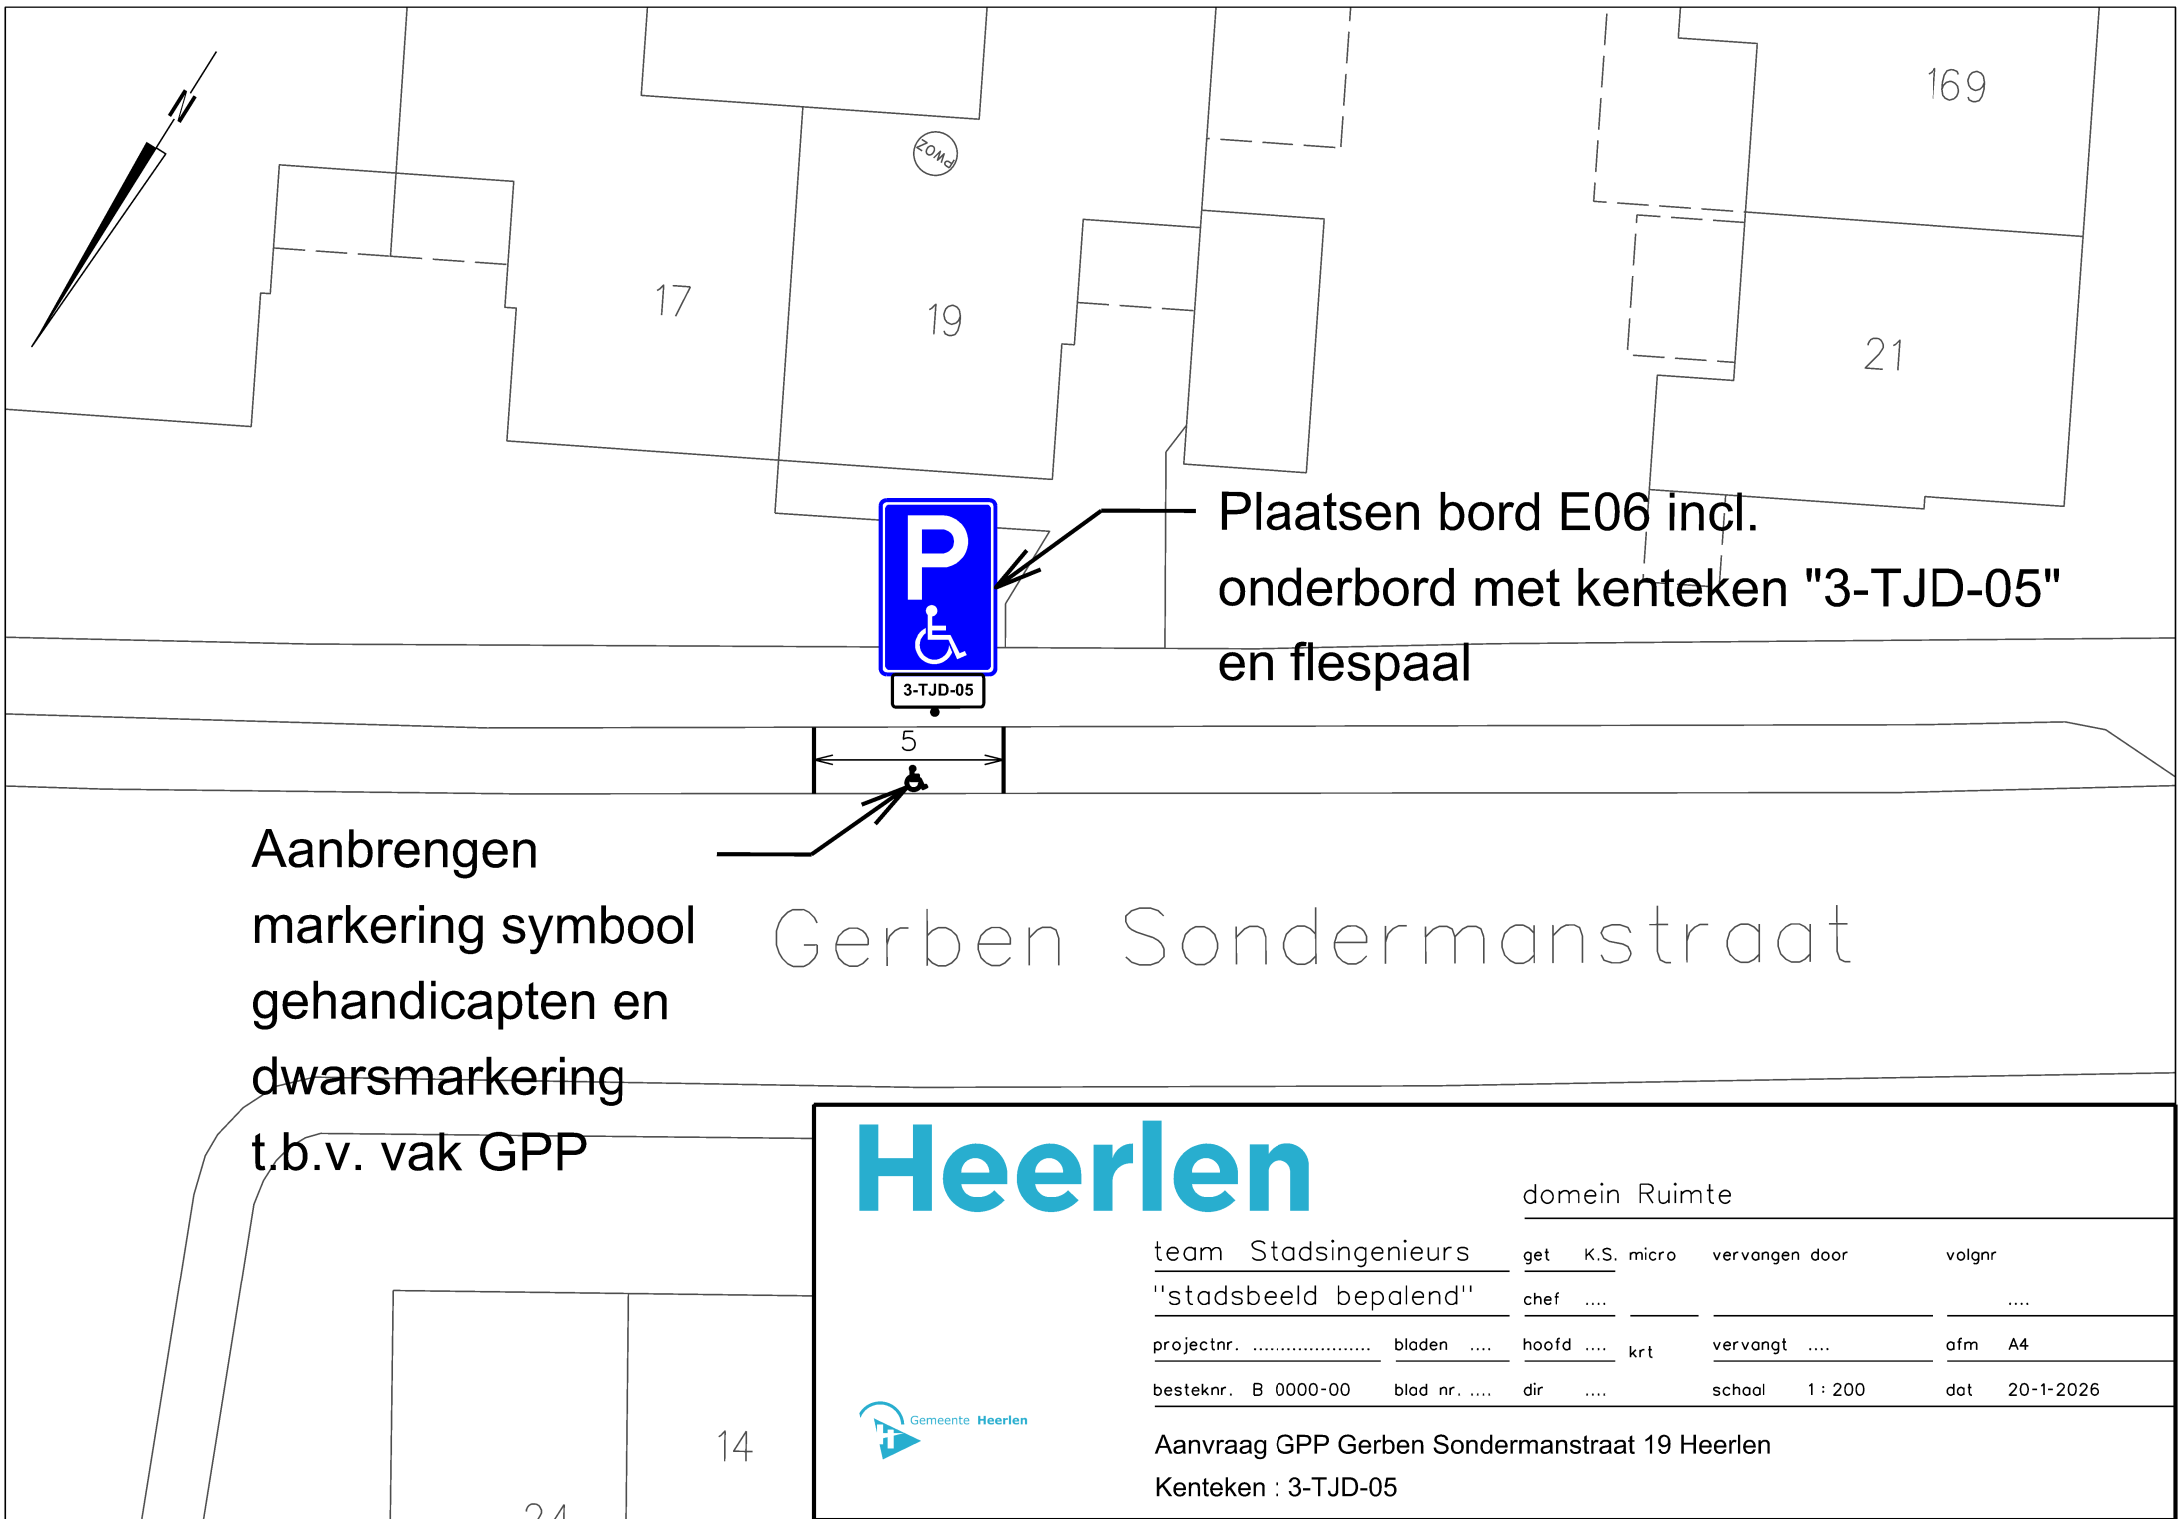

Plaatsen bord E06 incl.
onderbord met kenteken "3-TJD-05"
en flespaal

Aanbrengen
markering symbool
gehandicapten en
dwarsmarkering
t.b.v. vak GPP

Gerben Sondermanstraat

Heerlen

domein Ruimte

team Stadsingenieurs	get	K.S. micro	vervangen door	volgnr
"stadsbeeld bepalend"	chef			
projectnr.	bladen		hoofd krt	vervangt ofm A4
besteknr. B 0000-00	blad nr.		dir	school 1 : 200 dat 20-1-2026



Aanvraag GPP Gerben Sondermanstraat 19 Heerlen
Kenteken : 3-TJD-05