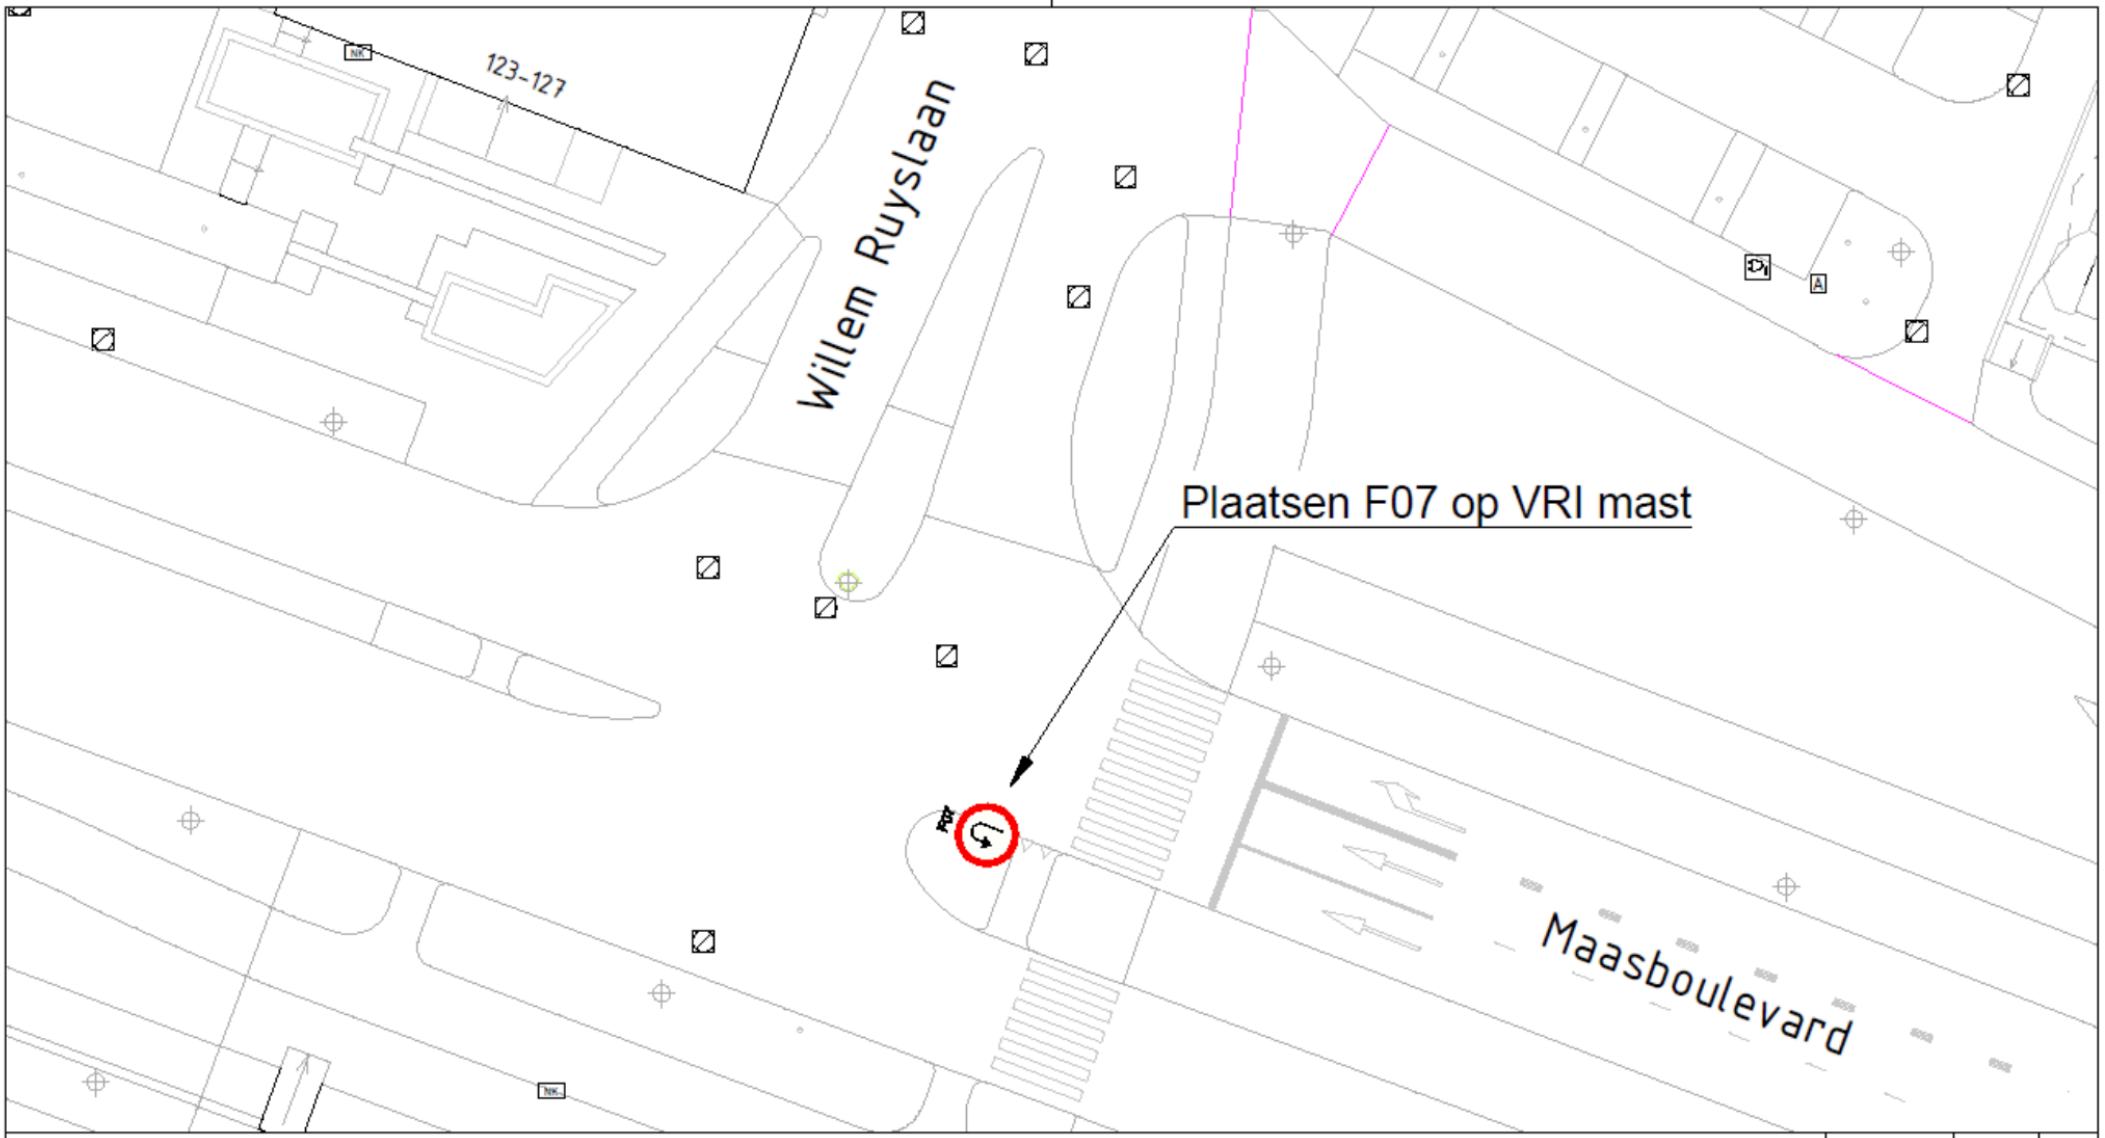



MN	05-08-2026	1
Getekend door	Datum	Versie

Schetsontwerp

Maasboulevard

Keerverbod instellen

Schaal: 1:500	Gemeente Rotterdam Stadsontwikkeling Mobiliteit	Bestandsnaam: MOB26-468_Maasboulevard_keerverbod.dwg
Formaat: A3	MOB 26-468	Bladnr: 1/1
Buurt:		