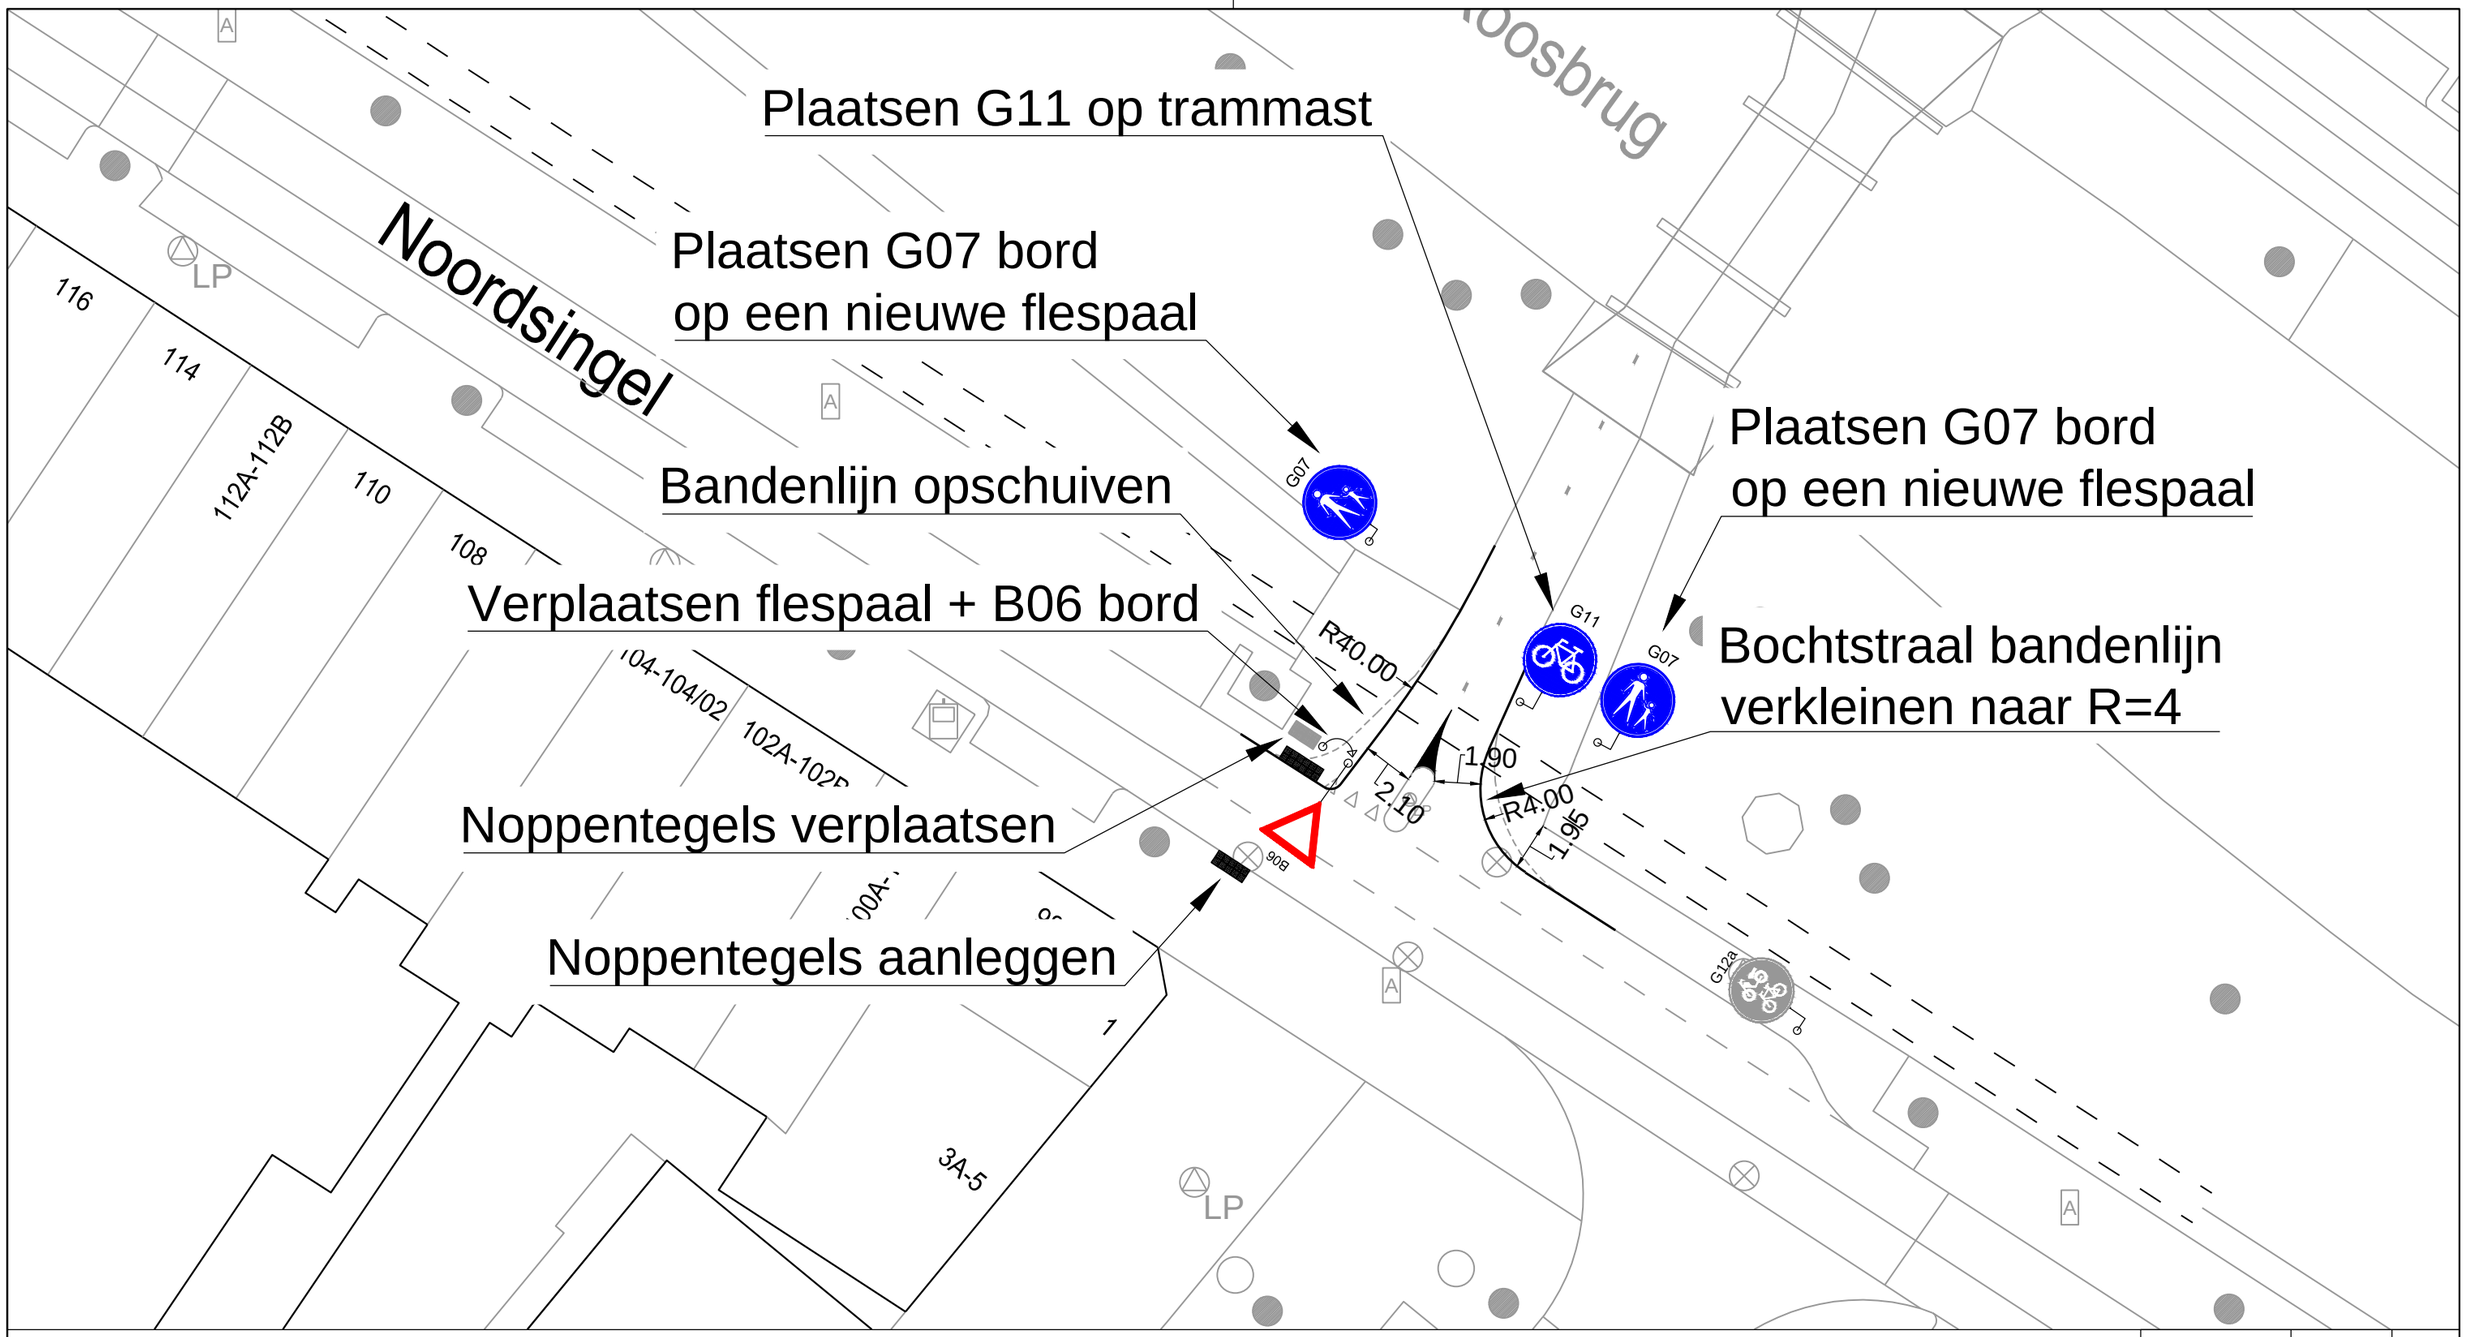


MN	09-10-2025	4
MN	07-10-2025	3
Getekend door	Datum	Versie

Schetsontwerp

Burgemeester Roosbrug - Noordsingel

Aanpassingen fietsdoorsteek

Schaal: 1:250	Gemeente Rotterdam Stadsontwikkeling Mobiliteit	Bestandsnaam: MOB25-389_Burgemeester Roosbrug_aanpassing fietsdoors	
Formaat: A3		MOB 25-389	Bladnr: 1/1
Buurt:			