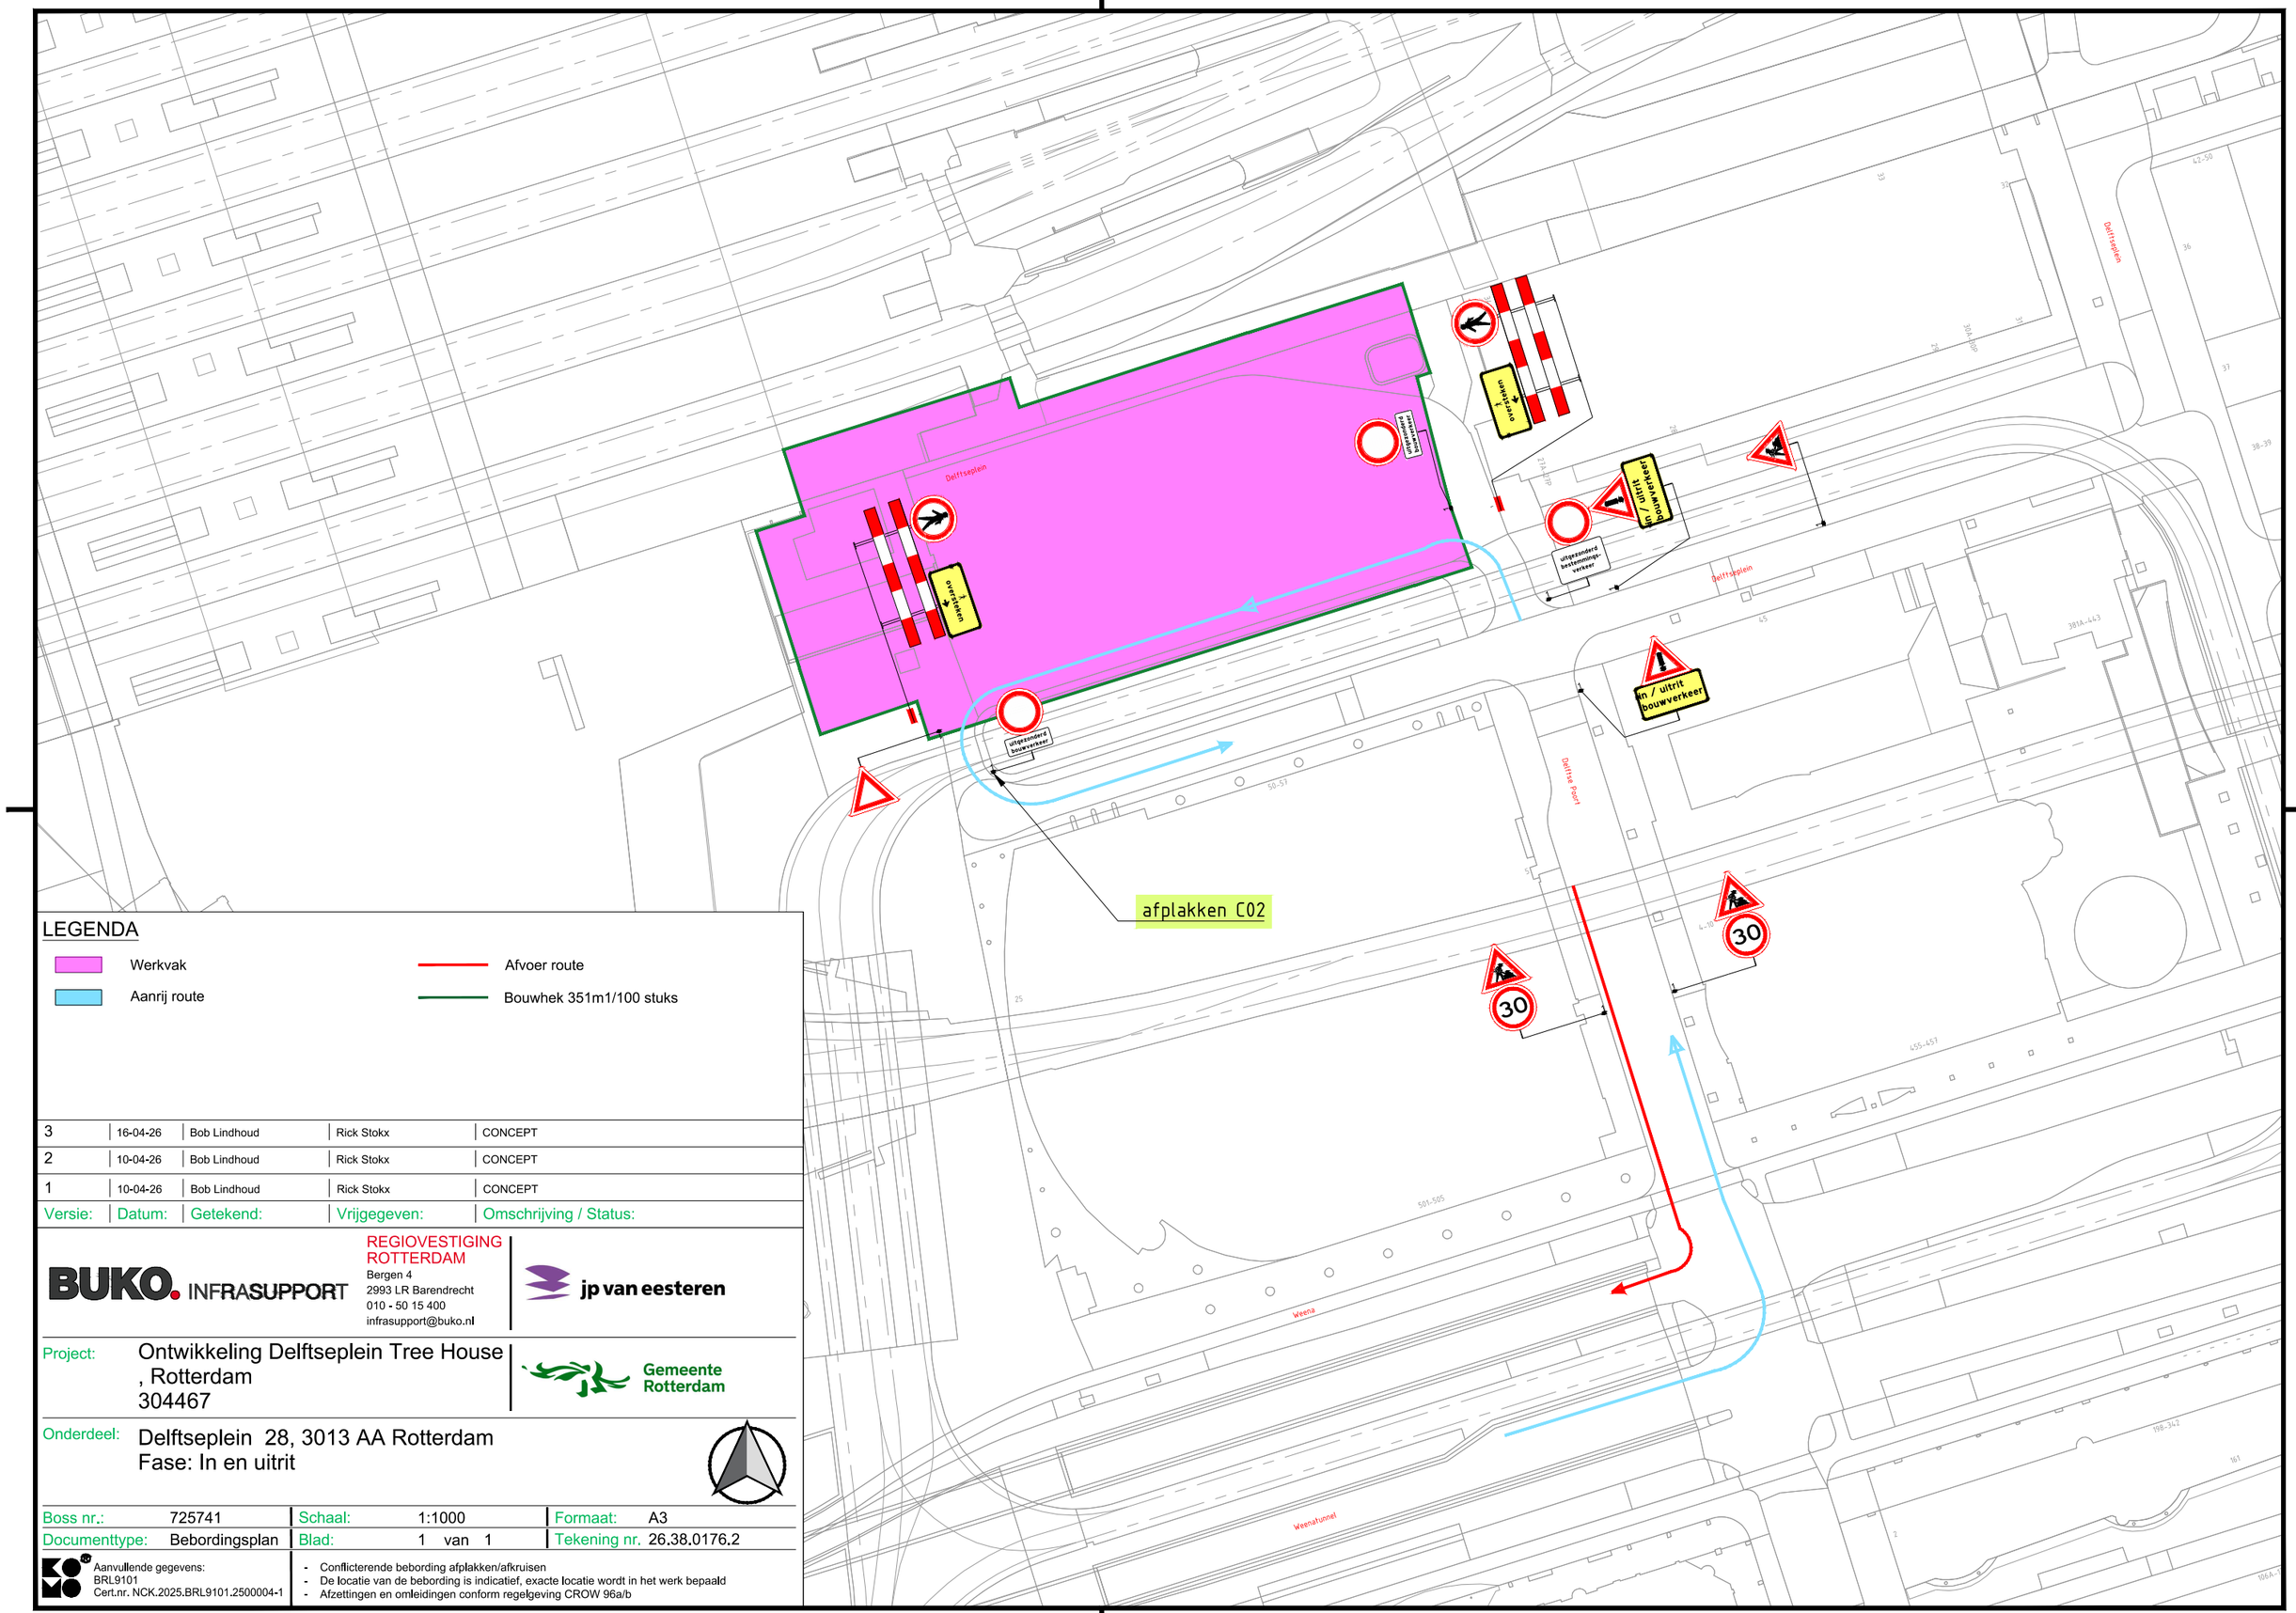


LEGENDA

- Werkvak
- Aanrij route
- Afvoer route
- Bouwhek 351m1/100 stuks

Versie:	Datum:	Getekend:	Vrijgegeven:	Omschrijving / Status:
3	16-04-26	Bob Lindhoud	Rick Stokx	CONCEPT
2	10-04-26	Bob Lindhoud	Rick Stokx	CONCEPT
1	10-04-26	Bob Lindhoud	Rick Stokx	CONCEPT

BUKO. INFRASUPPORT
REGIOVESTIGING ROTTERDAM
Bergen 4
2993 LR Barendrecht
010 - 50 15 400
infrasupport@buko.nl

jp van eesteren

Project: Ontwikkeling Delftseplein Tree House , Rotterdam
304467

Gemeente Rotterdam

Onderdeel: Delftseplein 28, 3013 AA Rotterdam
Fase: In en uitrit

Boss nr.:	725741	Schaal:	1:1000	Formaat:	A3
Documenttype:	Bebordingsplan	Blad:	1 van 1	Tekening nr.	26.38.0176.2

Aanvullende gegevens:
BRL9101
Cert.nr. NCK.2025.BRL9101.2500004-1

- Conflicterende bebording afplakken/afkruisen
- De locatie van de bebording is indicatief, exacte locatie wordt in het werk bepaald
- Afzettingen en omleidingen conform regelgeving CROW 96a/b