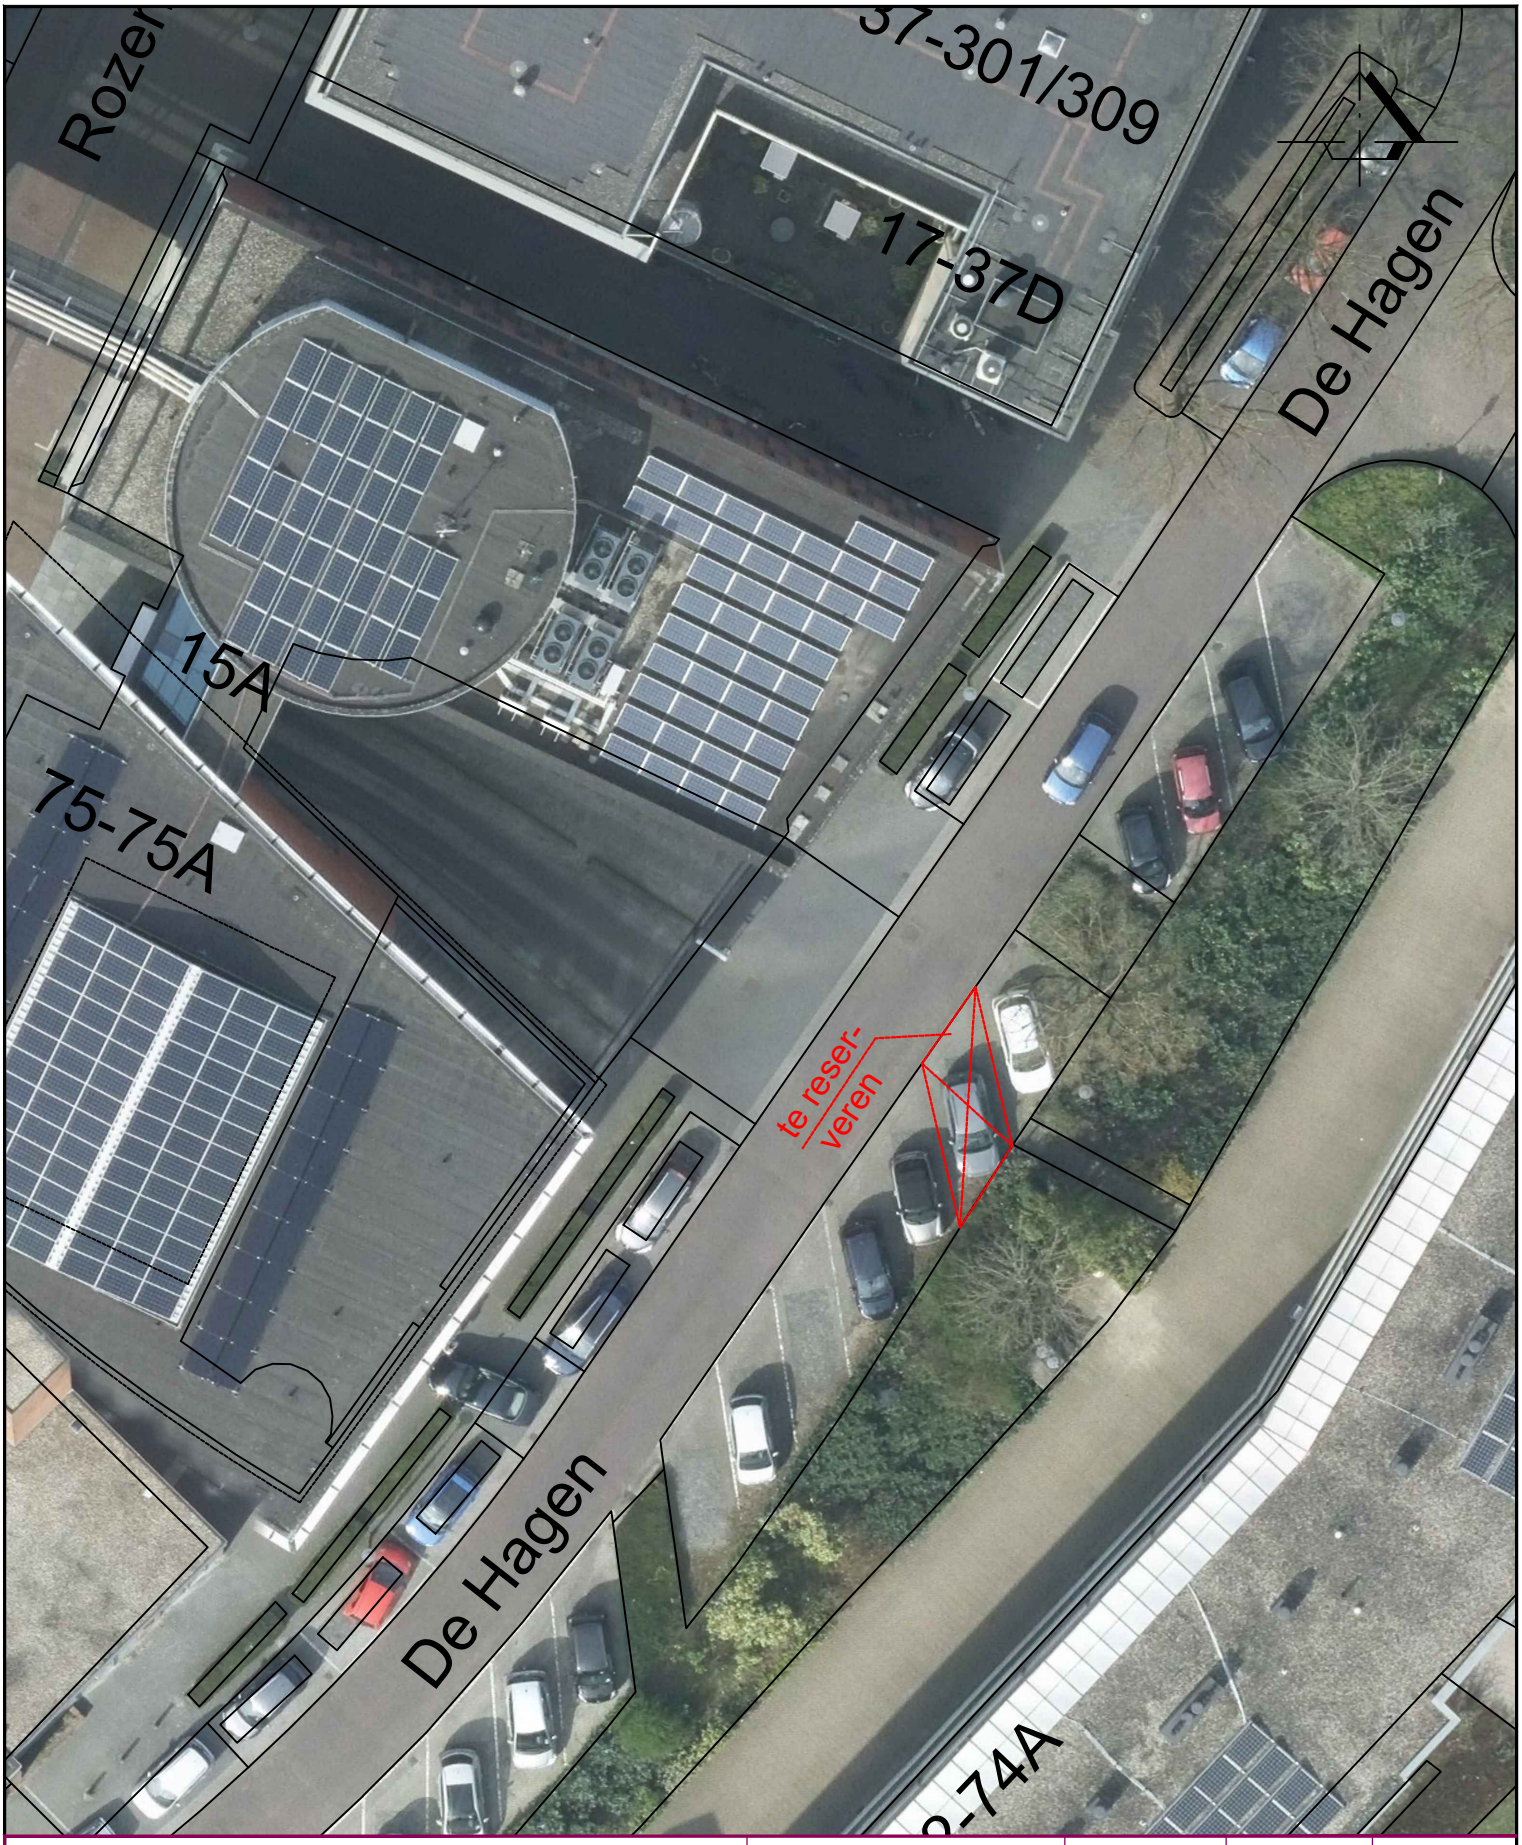

Aanwijzing gereserveerde gehandicaptenparkeerplaats aan De Hagen in Rijssen

FORMAAT: A4

SCHAAL 1: 300

BESTEKNo:

BLADNo: 1/1

GEZIEN

GETEKEND	DATUM	AFDELING
H. Harbers	09-09-2026	RTO

Plotdatum:5-mrt-07

Gemeente Rijssen Holten

Bestand: v:\rmtiwaj\invpp\invpp-de hagen-a.dwg