






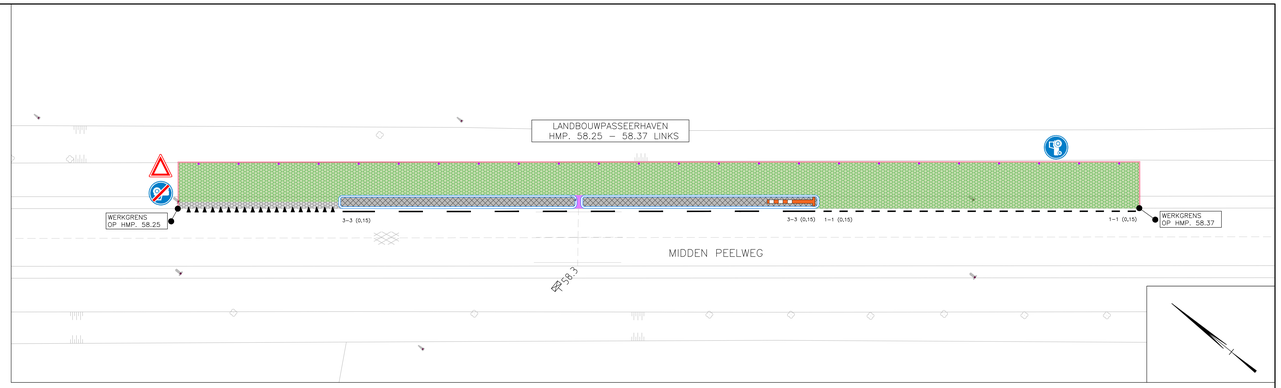


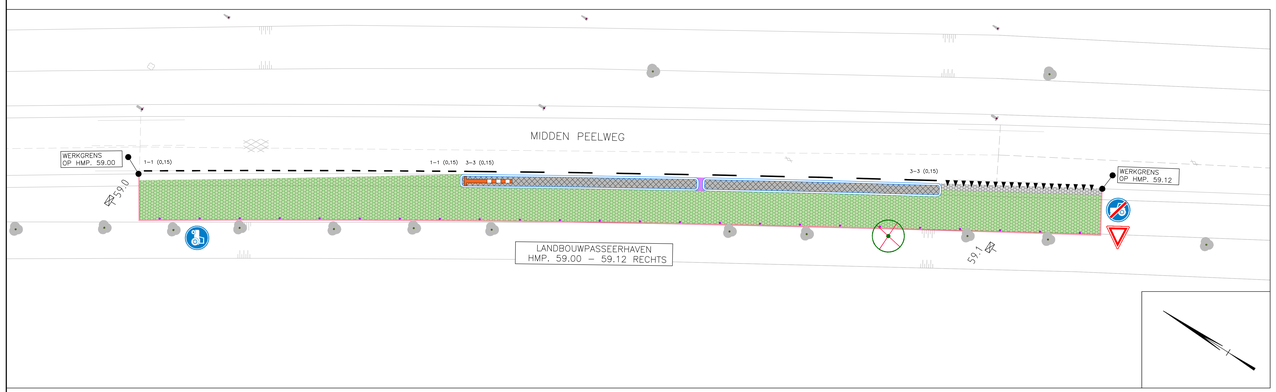

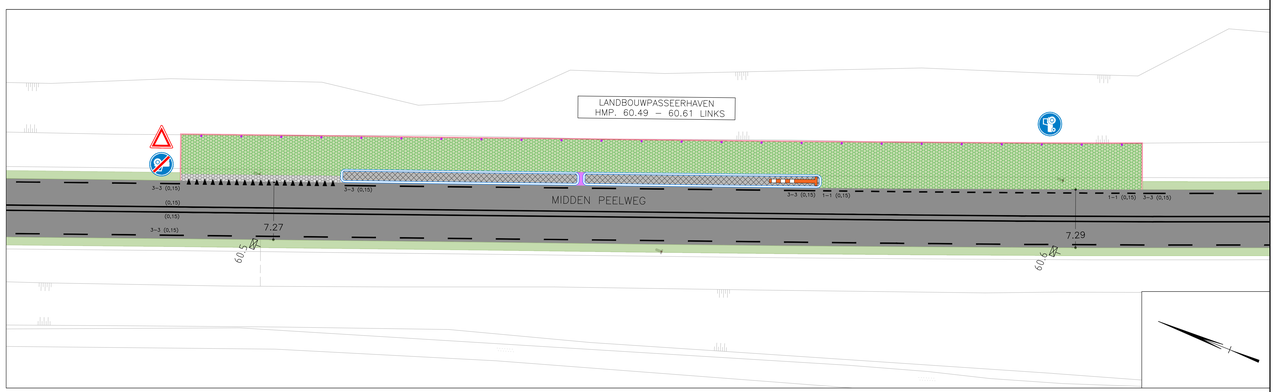

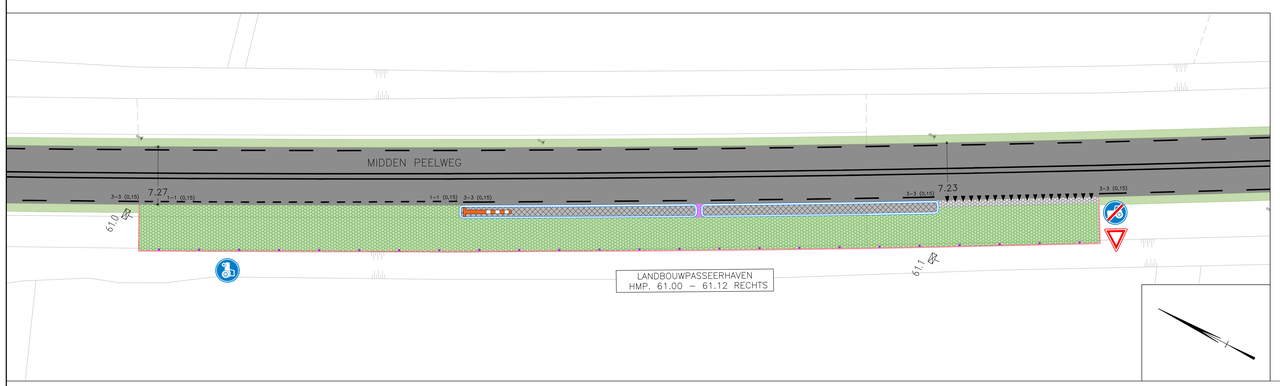

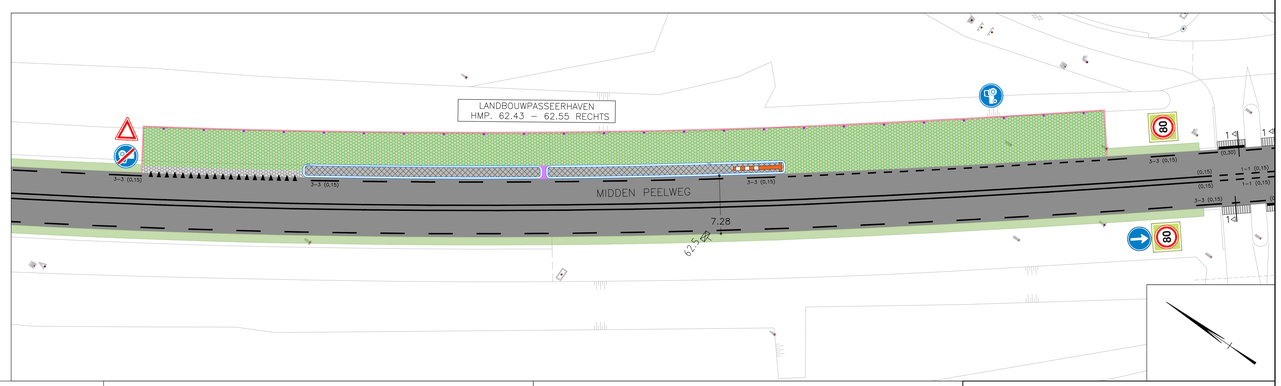

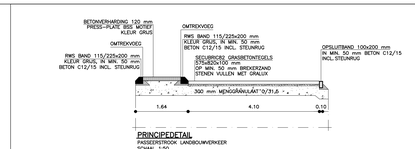

AAN TE BRENGEN SECUBRICK82 GRASBETONTEGELS 575x820x100 mm (OPEN)

AAN TE BRENGEN SECUBRICK82 GRASBETONTEGELS 575x820x100 mm (DICHT)

AAN TE BRENGEN ONGEMAPENDE BETONVERHARDING, DIK 120 mm PRESS–PLATE 865 MOTIES, KLEUR GRIJS

OPENING T.B.V. AFWATERING VAN ONGEMAPENDE BETONVERHARDING, DIK 160 mm PRESS–PLATE 865 MOTIES, KLEUR GRIJS

AAN TE BRENGEN TROTTOIRBAND 115/225x200 mm IN BETONFUNDERING

AAN TE BRENGEN OPSLUITBAND 100x200 mm IN BETONFUNDERING

AAN TE BRENGEN GLASBOLREFLECTOREN R.O.A. 5,00 m, KLEUR WIT 24 STUKS PER LANDBOUWPASSEERHAVEN

3.0–3.0 STREEP, BREED 0,15 m MARKERING VAN THERMOPLAST

1.0–1.0 STREEP, BREED 0,15 m MARKERING VAN THERMOPLAST

DRIEHOEKSMARKERING H=0,70 m MARKERING VAN THERMOPLAST TOEPASSEN

BESTAANDE TE RIOOLEN BOOM

DEFINITIEF

Project:	ONTWERPTEKENINGEN GO N–WEGEN		25.041
Opdrachtgever:	PROVINCIE LIMBURG		
Onderdeel:	SIT. VERHARDING N277, 59,60 – 62,70 – BAARLO – LBP	Blad	B.03
Getekend:	MH	Schaal: 1:200/1:50	Formaat: A0 + 2x/4
Datum:	03–07–2026	Gewijzigd: 24–07–2026	
CAD–bestand:	I:\2025\PJ25.041 – Driewegbetekeningen GO N–wegen\PJ25PJ25 Bestektekeningen\PJ25–PJ25.041 – N277 – HMP. – 59,60 – 62,70 – Baarlo.dwg		

Plangroep Heggen

Bezoekadres: Postweg 1a, 6111 LM Born
Postadres: Postbus 44, 6111 LM Born
Tel. +31 (0)46 458 11 11
Mail. info@plangroep-heggen.nl
Web. www.plangroep-heggen.nl