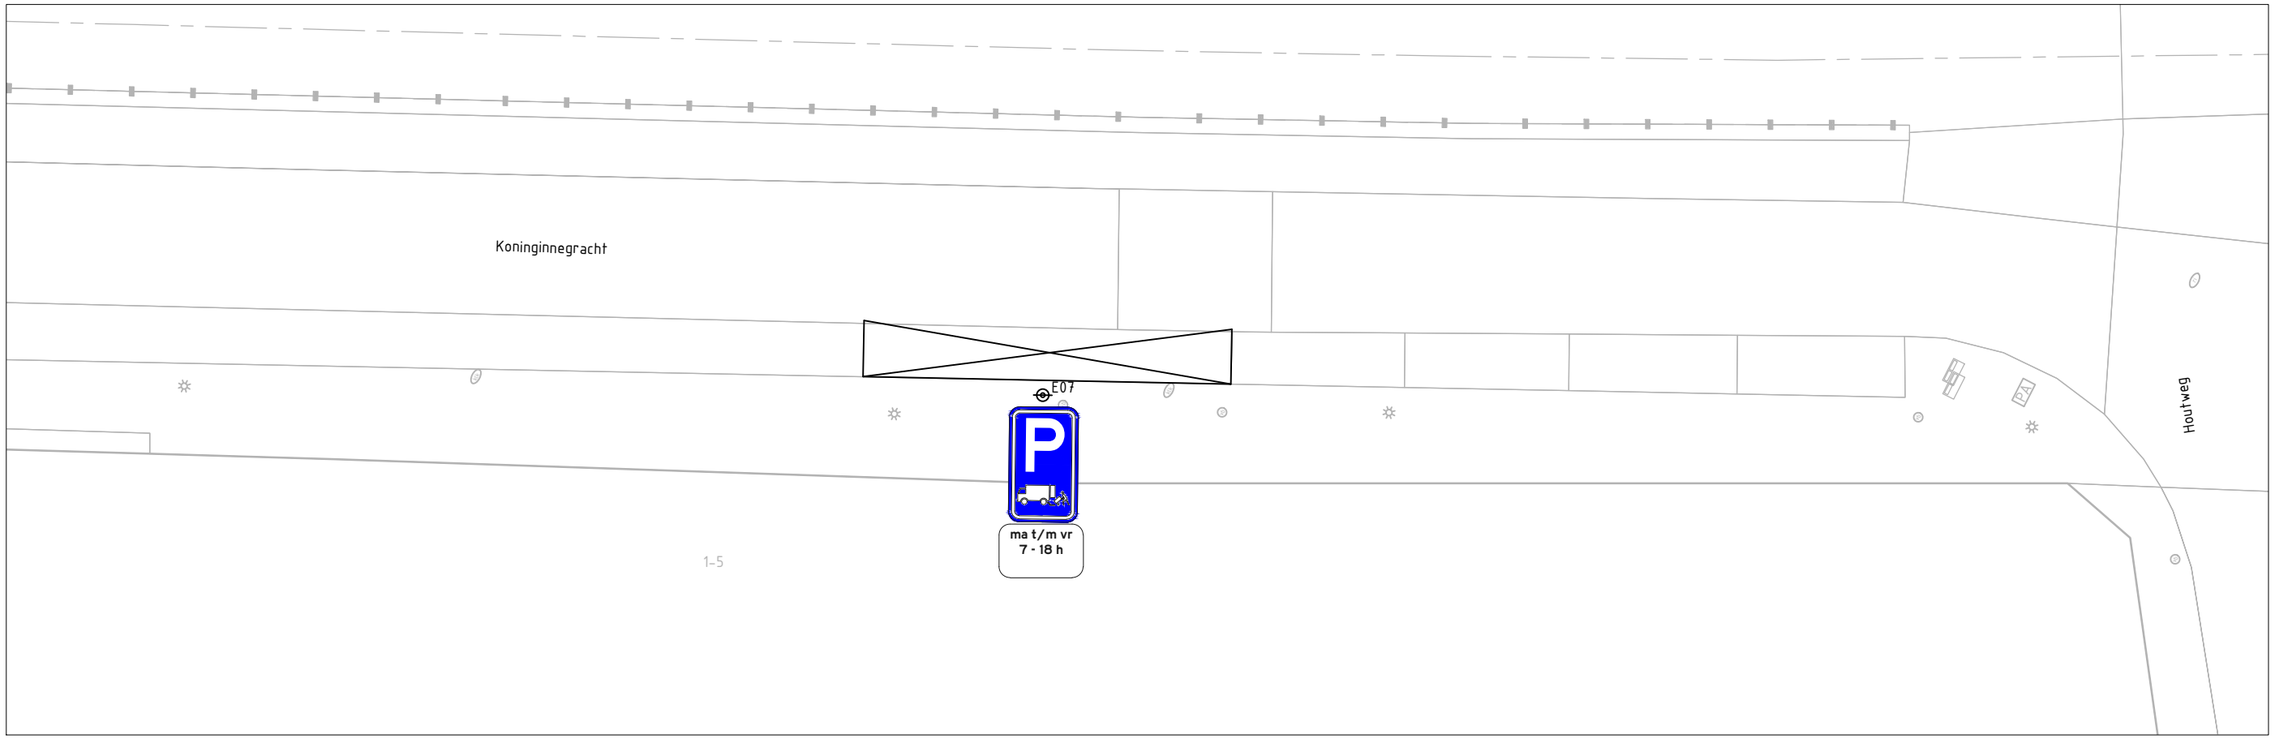


# NIEUWE SITUATIE

SCHAAL 1:200

0 2 4 6 8m

| | | | |
|---|---|---|---|
| f | | | |
| e | | | |
| d | | | |
| c | | | |
| b | | | |
| a | Concept | [redacted] | 01-09-2026 |
| VERSIE | OMSCHRIJVING | TEKENAAR | DATUM |

BESTANDSNAAM : 1919-V-007 KONINGINNEGRACHT 20260901.DWG | PROJECTCODE : X | VERWIJZING : X

# Gemeente Den Haag

Den Haag

## Koninginnegracht

Verkeersbesluit
Overzicht
Laad-/losplaats

BEHOORT BIJ : X | NUMMER :

DOCUMENTSOORT: Tekening

FORMAAT : A3 | BLAD 1 VAN 1 BLADEN

SCHAAL : 1:200

| GETEKEND : | GECONTROLEERD : | GEAUTORISEERD : | TEKENINGNR. : |
|---|---|---|---|
| [redacted] 01-09-2026 PARAAF | [redacted] PARAAF/DATUM | [redacted] PARAAF/DATUM | 1919-V-007 a VER. |

Z:\WERKMAP 2026\BCW\GEMEENTE DEN HAAG\STADSDEEL CENTRUM\KONINGINNEGRACHT