


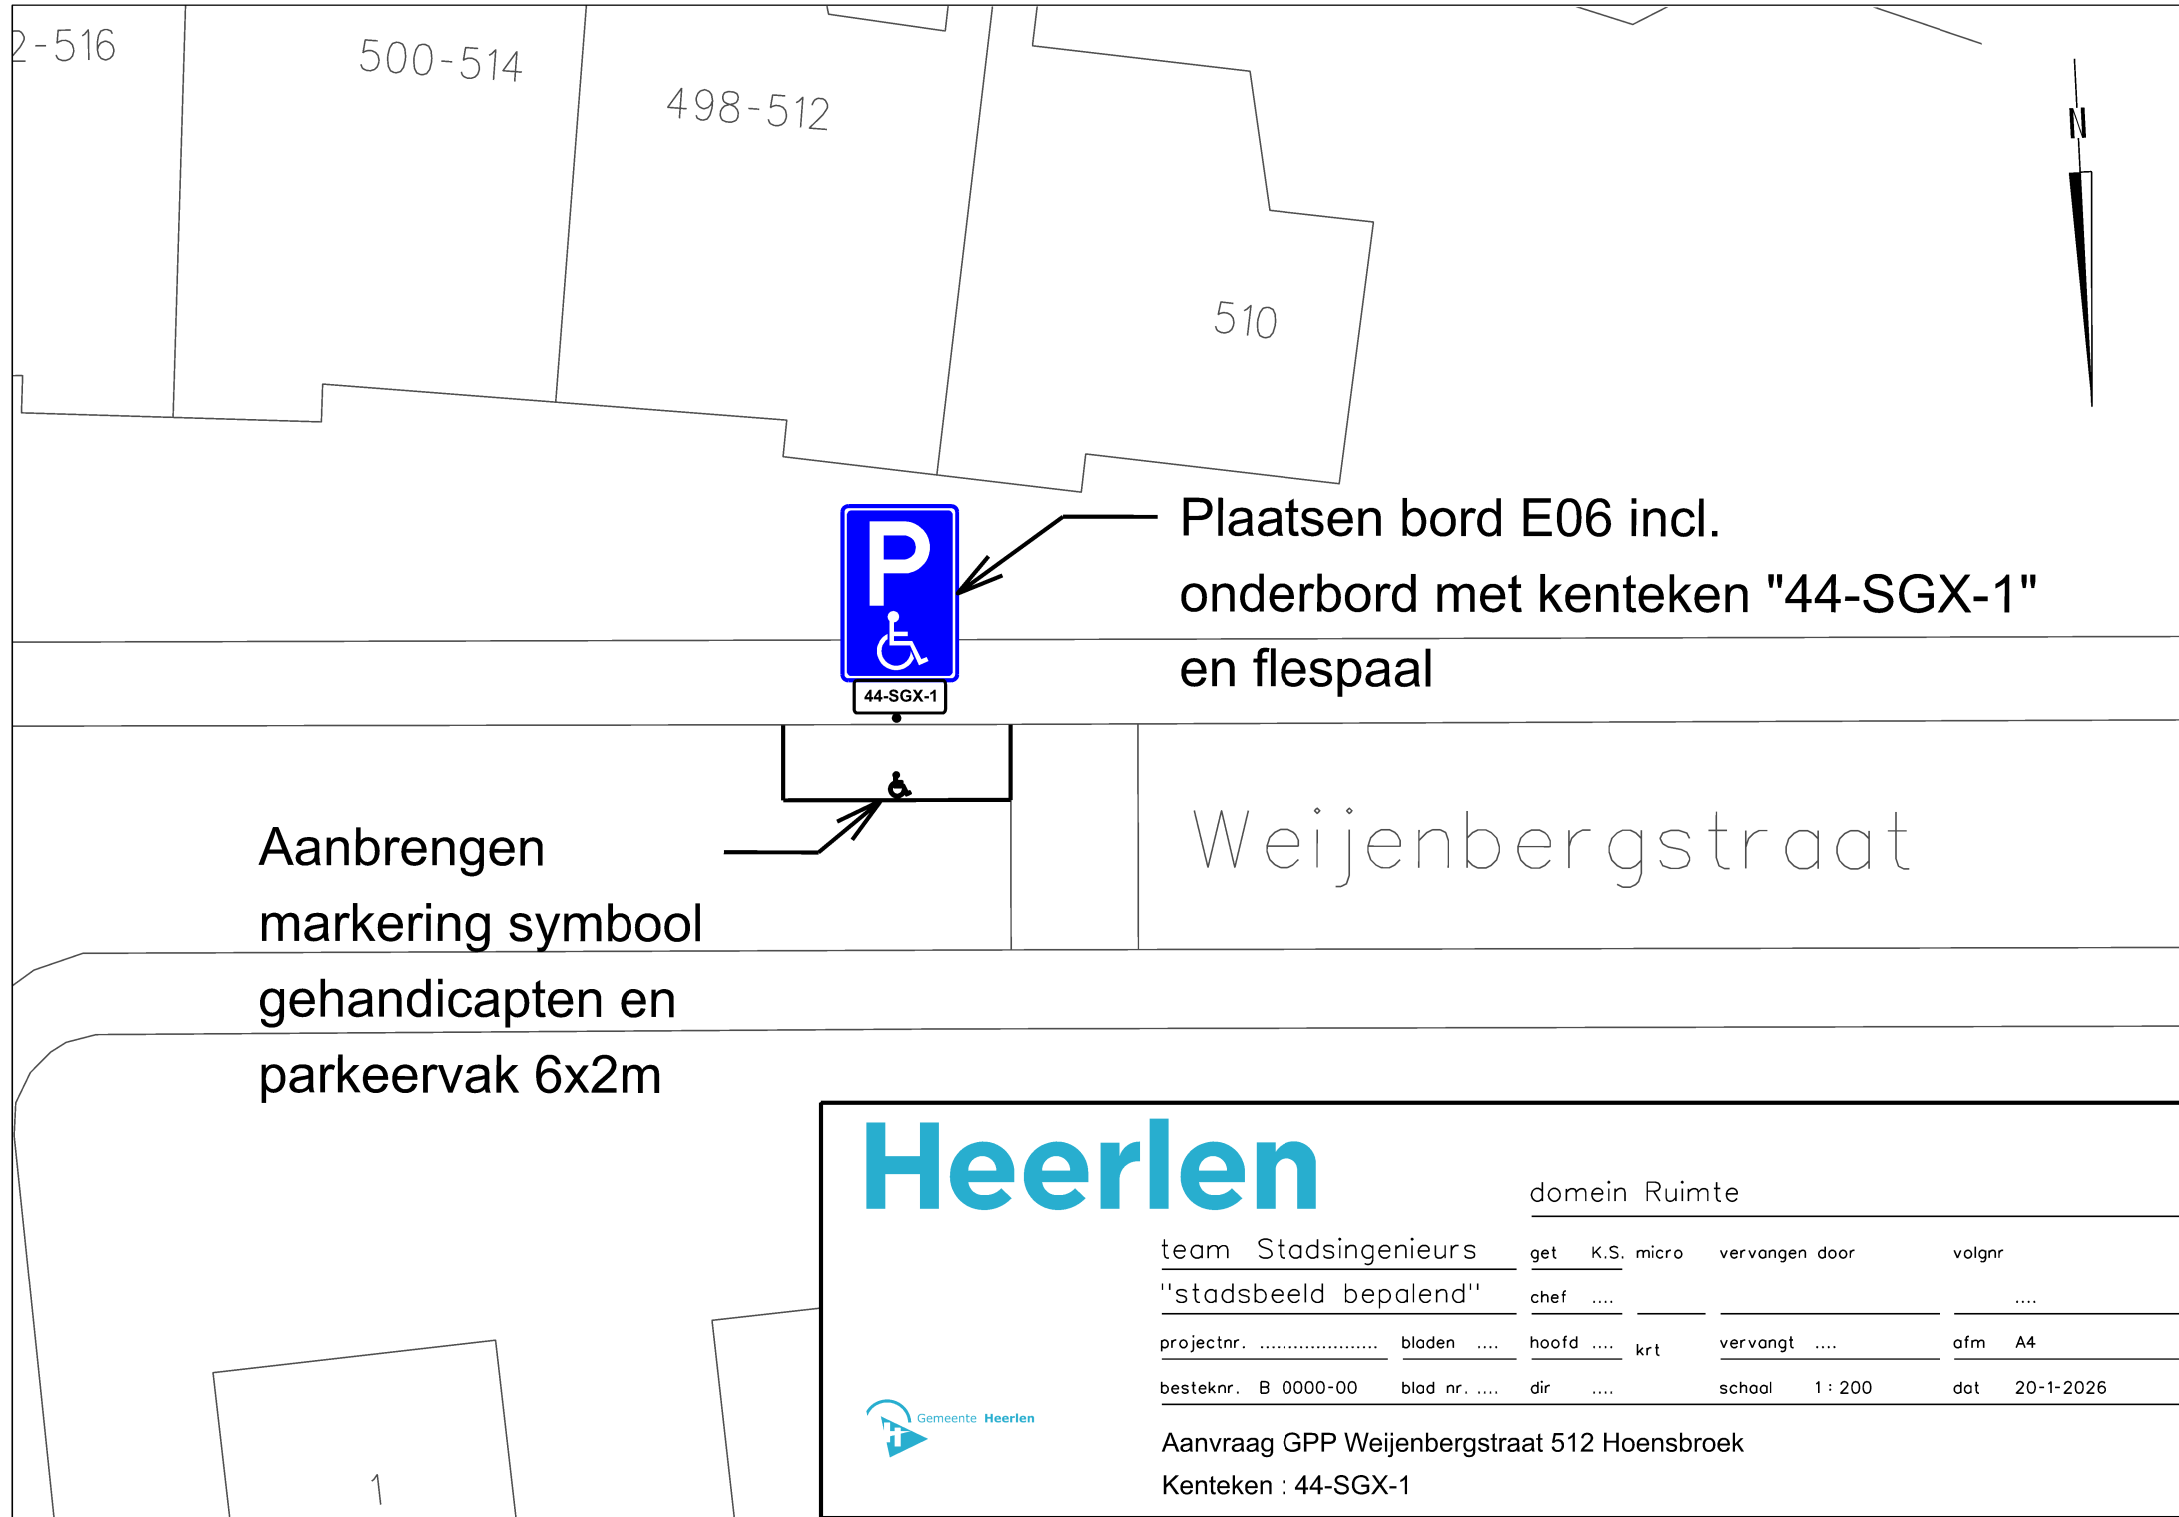

Heerlen

domein Ruimte

team Stadsingenieurs	get	K.S.	micro	vervangen door	volgnr
"stadsbeeld bepalend"	chef				
projectnr.	bladen		hoofd	 krt	vervangt
					ofm A4
besteknr. B 0000-00	blad nr.		dir		school 1 : 200
					dat 20-1-2026



Aanvraag GPP Weijenbergstraat 512 Hoensbroek

Kenteken : 44-SGX-1