


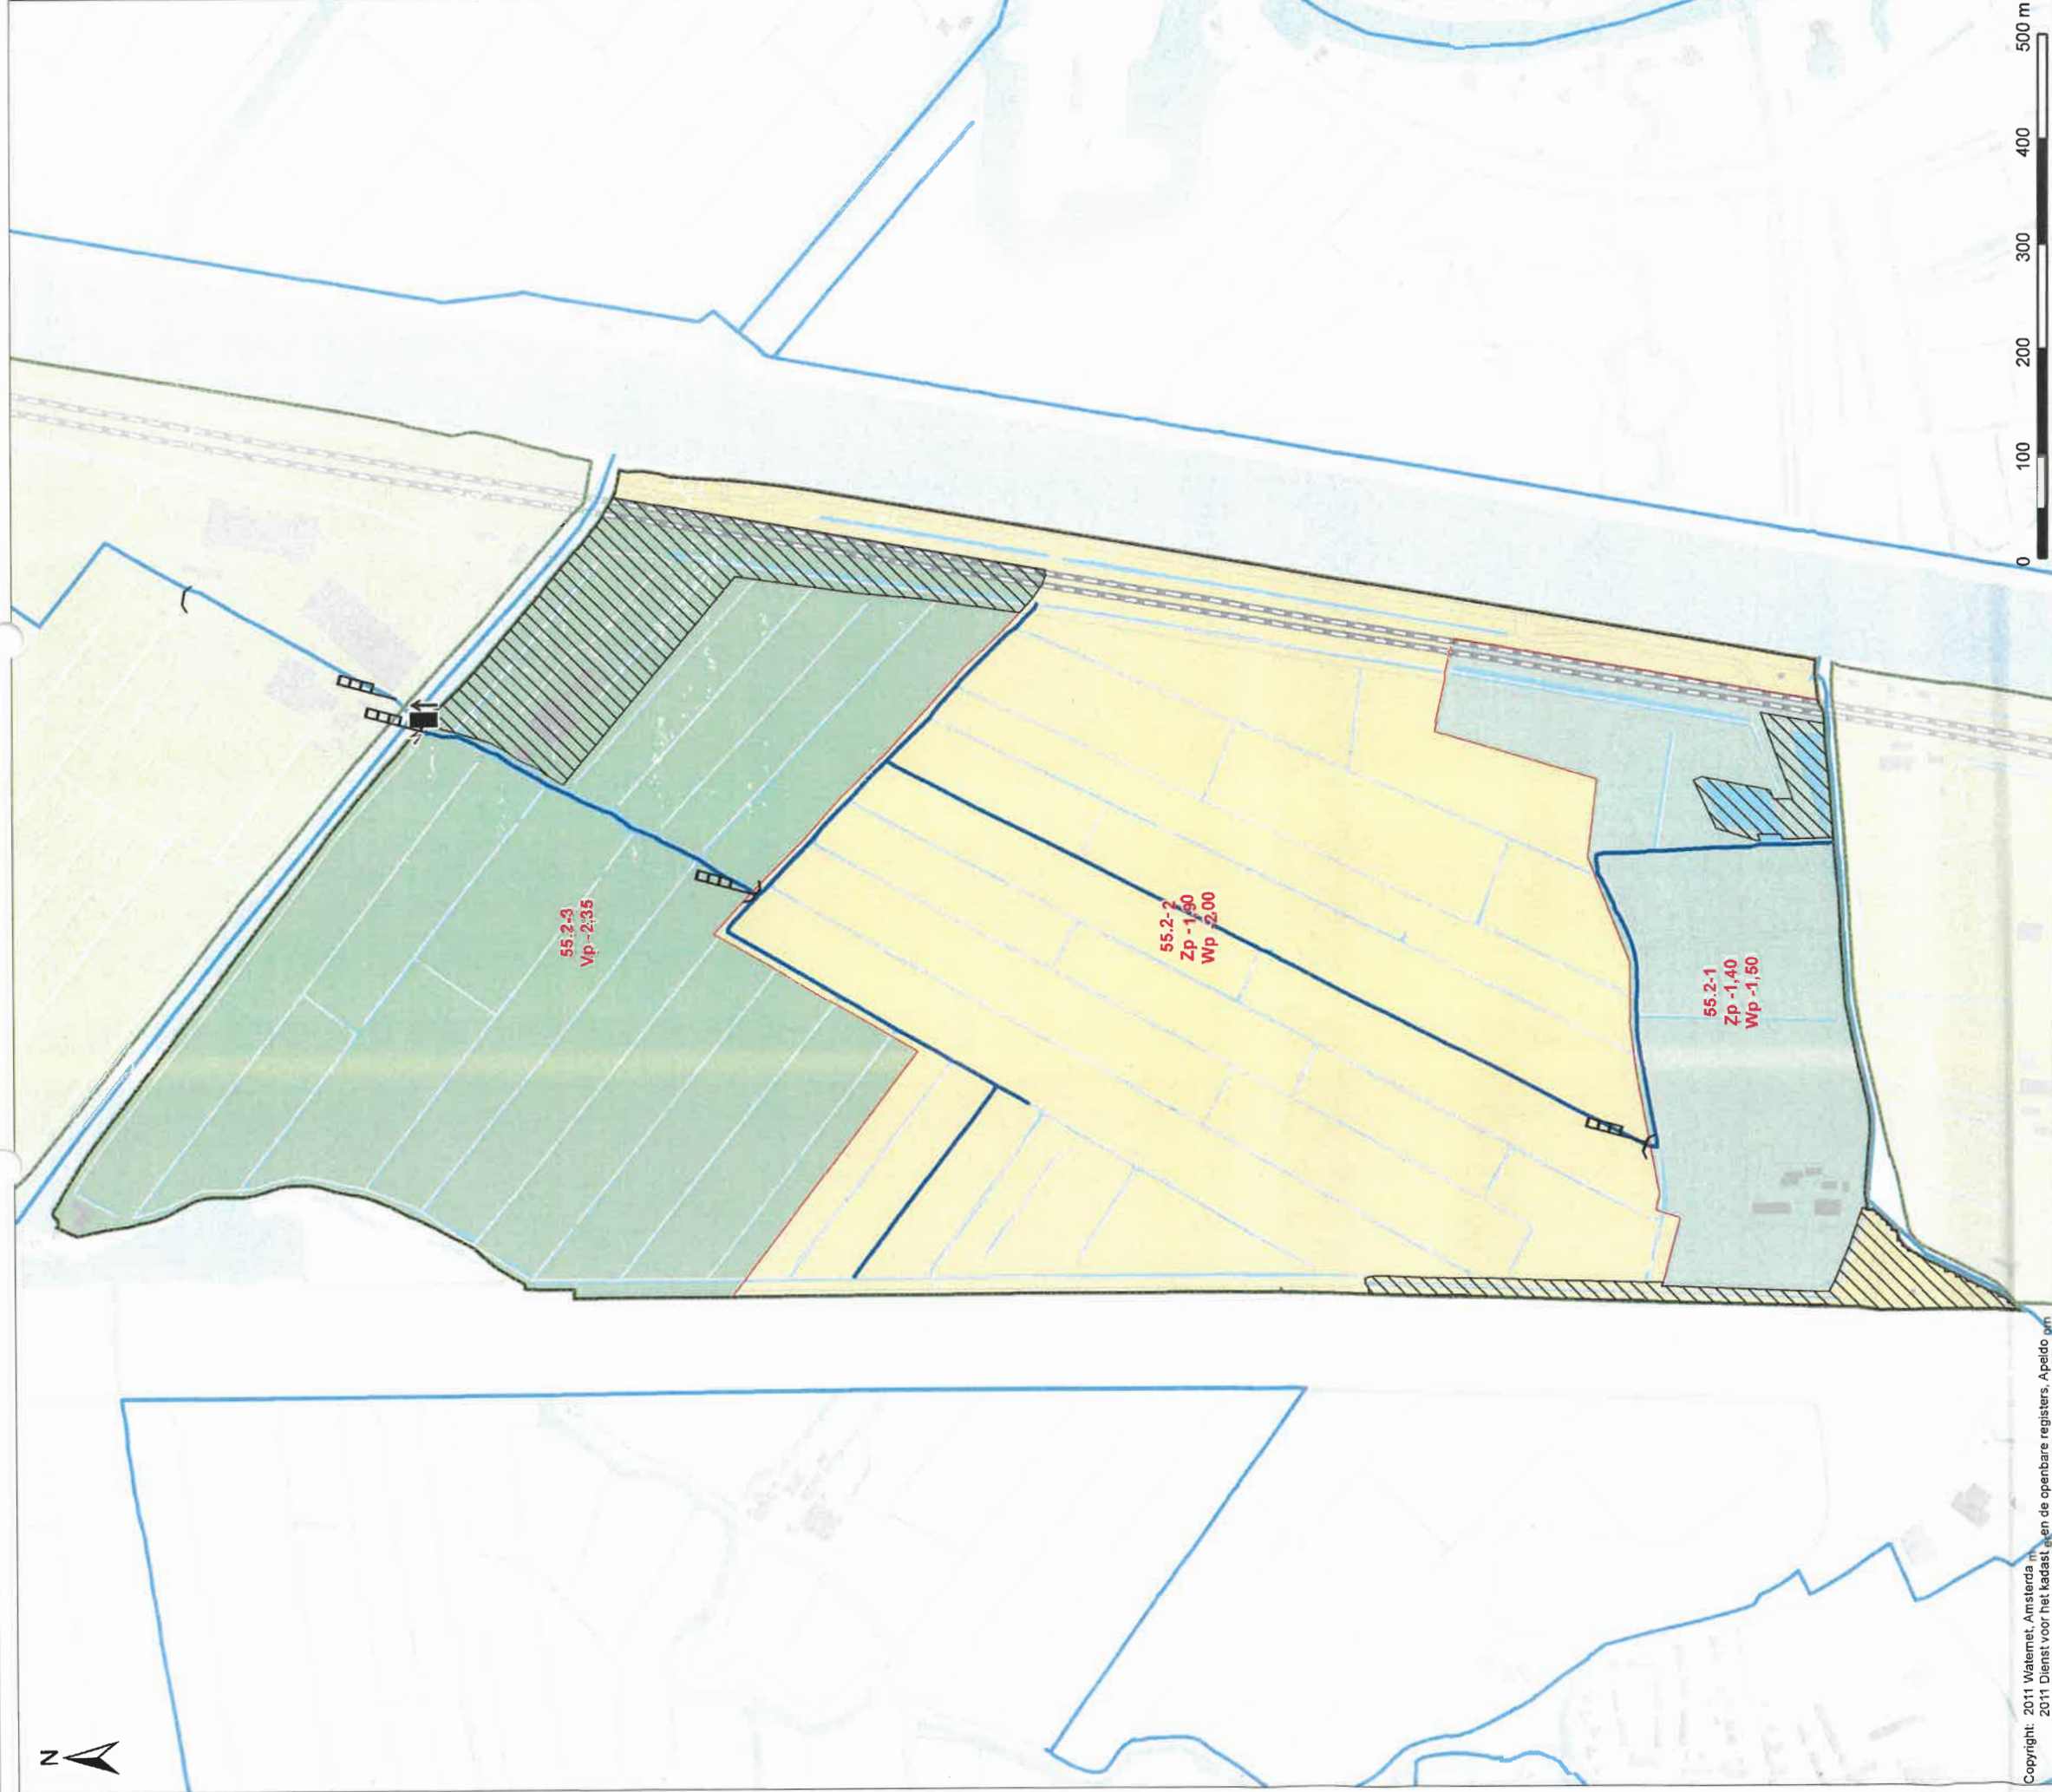

Copyright: 2011 Watermet, Amsterdam
2011 Dienst voor het kadaster en de openbare registers, Apeldoorn

Verklaring
Kunswerken

- Gemaal
- Inlaat
- Stuw
- Peilgebied voorgesteld streefpeil (in cm t.o.v. NAP)
- Hoogwaterzone
- Onderbemaling / drainage
- Peilschaal
- Vastpeil
- Zomerpeil
- Winterpeil
- Flexibelpeil


- Natte infrastructuur
- Hoofdwatengang
- Water
- Infrastructuur
- Plangebied
- Poldergrens
- Bebouwing

Vastgesteld door het algemeen bestuur

dd.: 15 december 2011

Dijkgraaf

Secretaris

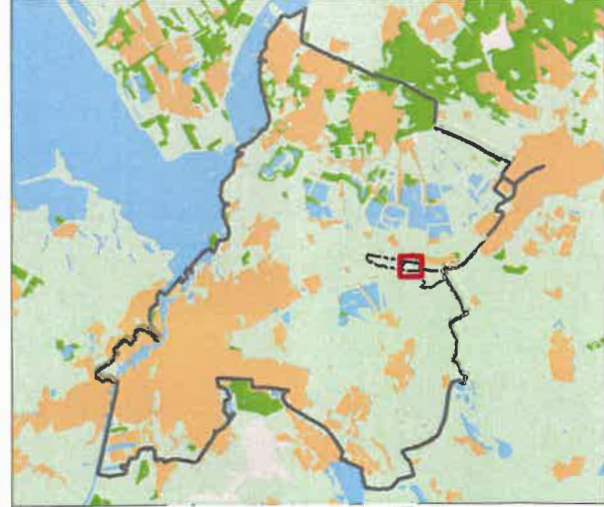

NIEUWE PEILGEBIEDEN EN PEILREGIMES
Kaart behorende bij
HET PEILBESLUIT VAN POLDER HET HONDERD WEST

Tekenaar:	Per:	Datum tekening:	Projectleider:	Per:	Conceder:	Plaats:	Status tekening:
J. van Blerkom	30-11-2011	30-11-2011	E. Bakker	T. Houdijk			Definitief
Opdrachtgever:	Projectnummer:	Formaat:	Schaal:	Datum wijziging:	Wijzigingsnummer:	Bladnr:	
Planvorming	43	A3		30-11-2011	1020110259	03	

Sector Watersysteem
Watersysteem informatie
Bazookadres:
Korte Ouderkerkdijk 7
1096 BA Amsterdam
Tel. 0900-8394

