


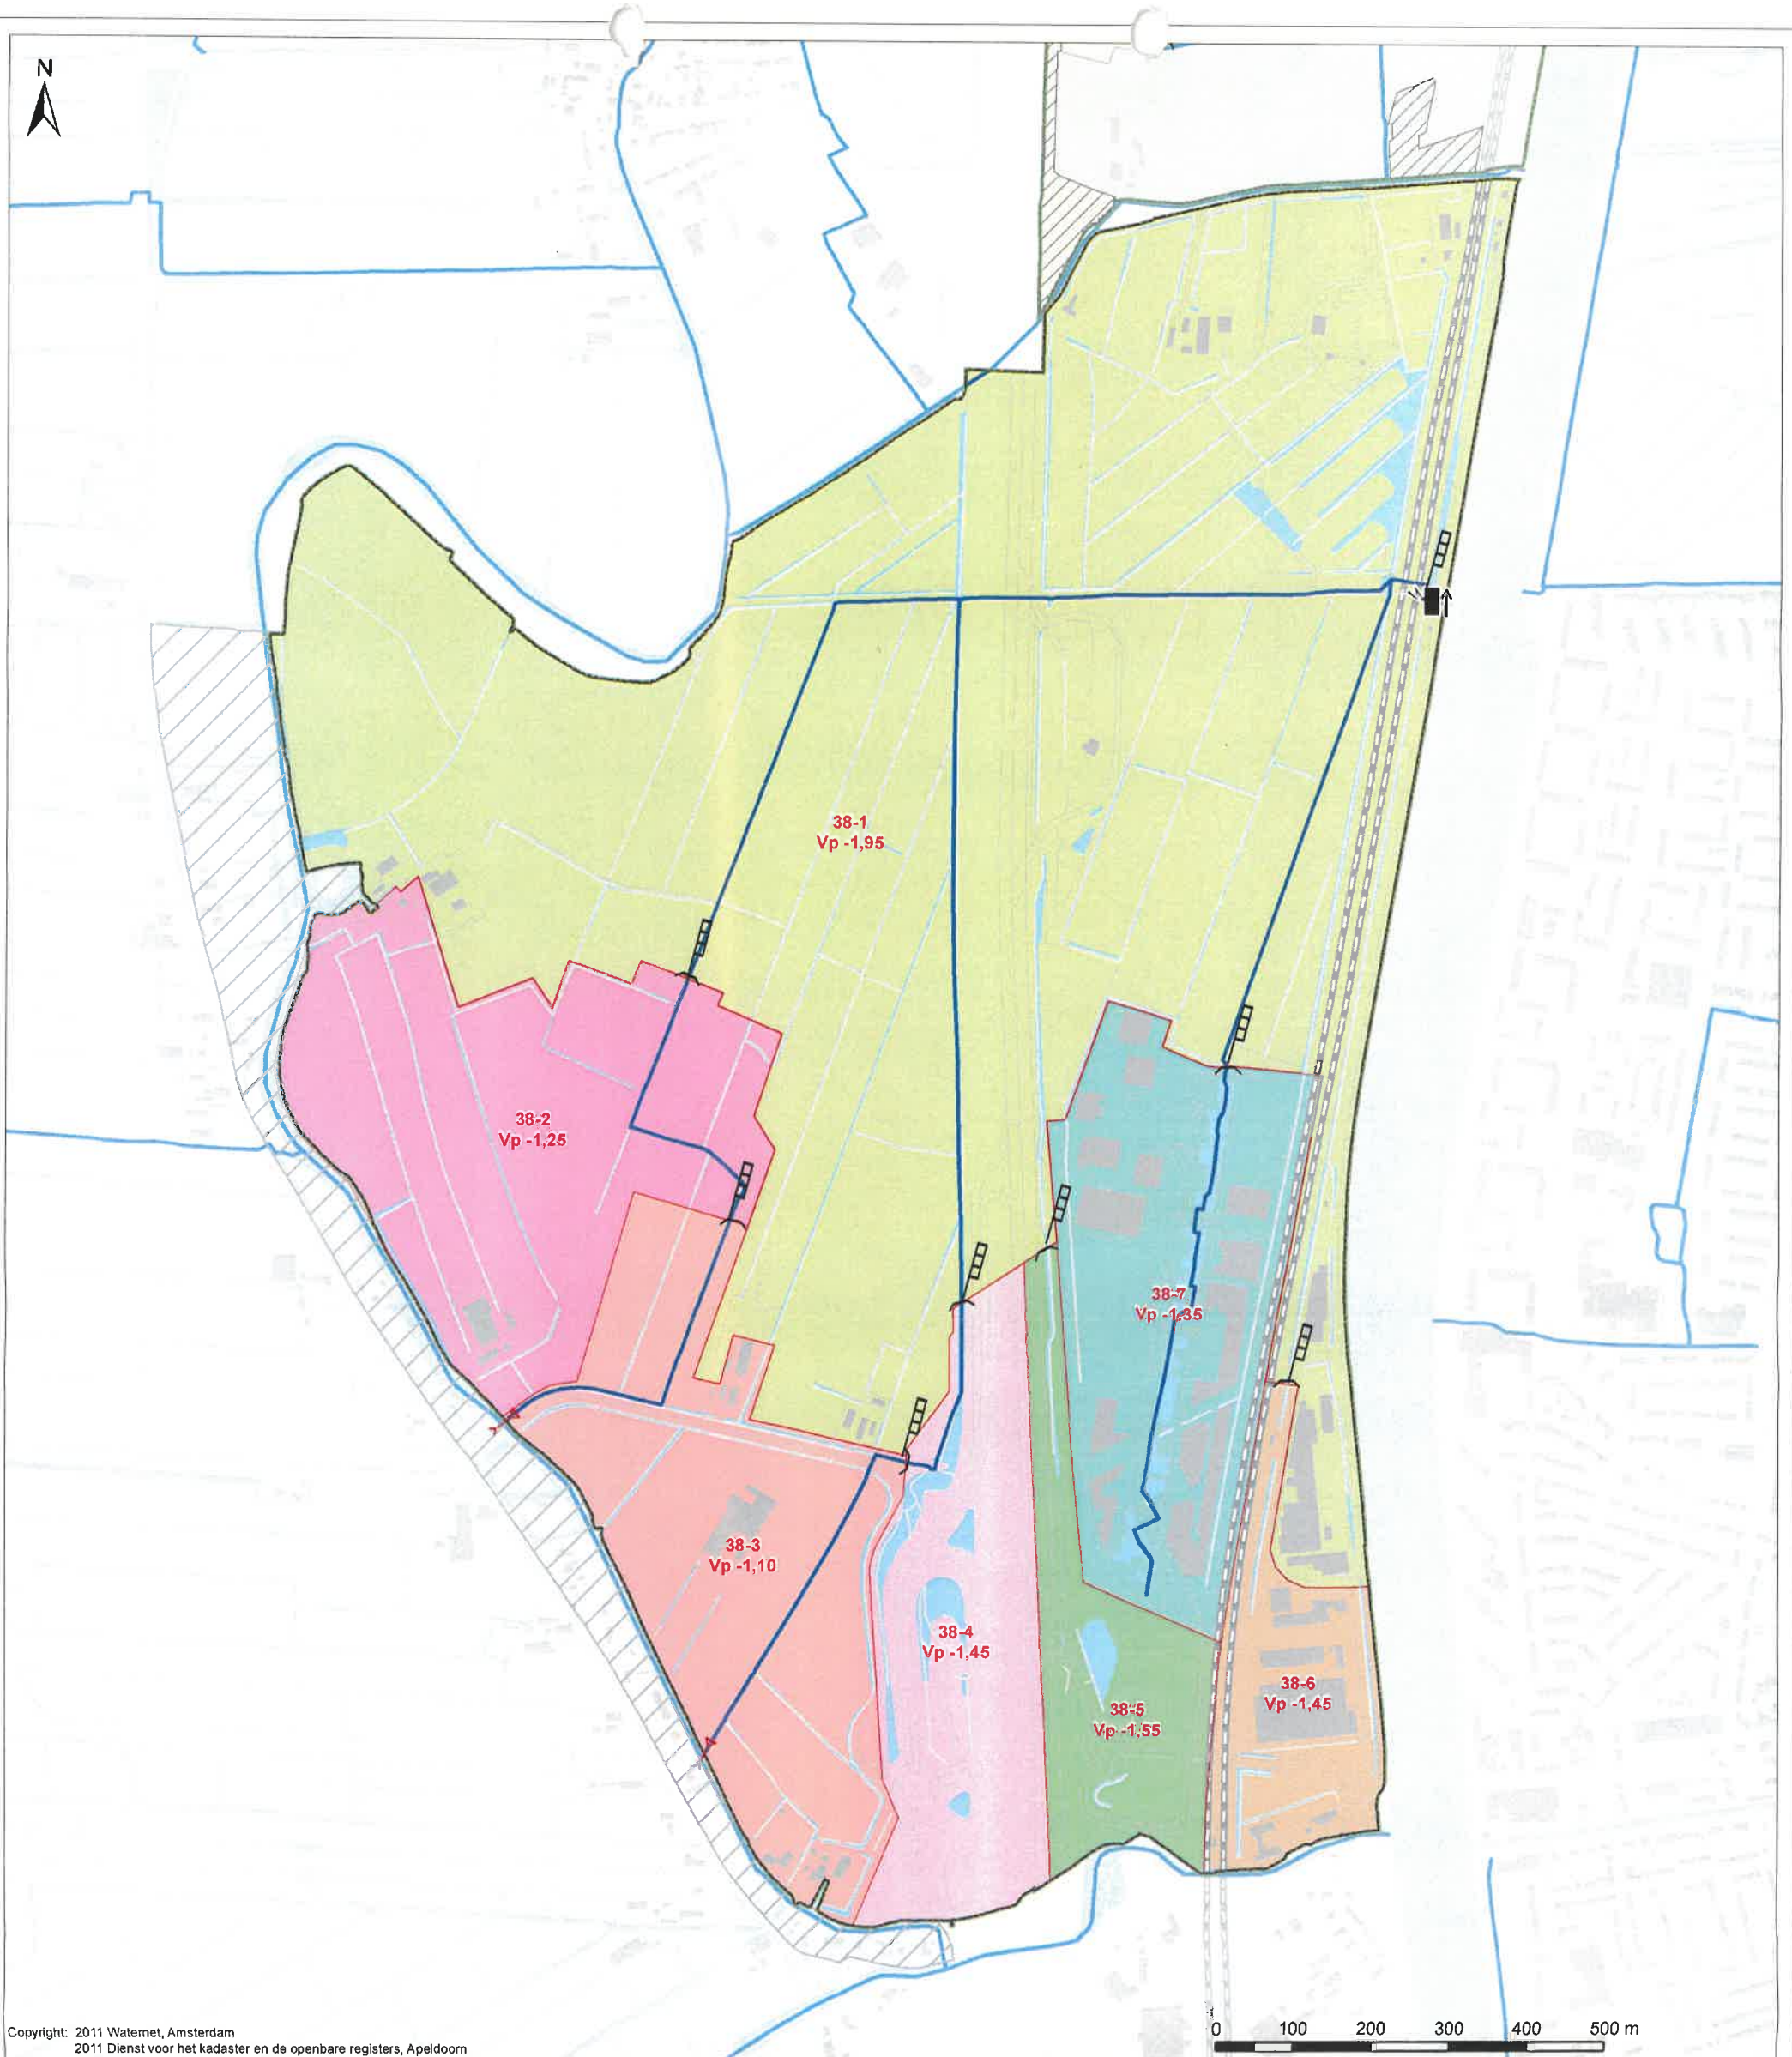

Copyright: 2011 Waternet, Amsterdam
2011 Dienst voor het kadaster en de openbare registers, Apeldoorn


- Verklaring**
Kunstwerken
- Gemaal
 - Inlaat
 - Stuw
- Peilgebied**
- Peilgebied voorgesteld streefpeil (in cm t.o.v. NAP)
 - Hoogwaterzone
 - Onderbemaling/ drainage
- Peilschaal**
- Vp Vastpeil
 - Zp Zomerpeil
 - Wp Winterpeil
 - Fp Flexibelpeil

- Natte infrastructuur**
- Hoofdwatgang
 - Water
- Infrastructuur**
- Plangebied
 - Poldergrens
 - Bebouwing

Vastgesteld door het algemeen bestuur
dd.: 15 december 2011

Dijkgraaf

Secretaris

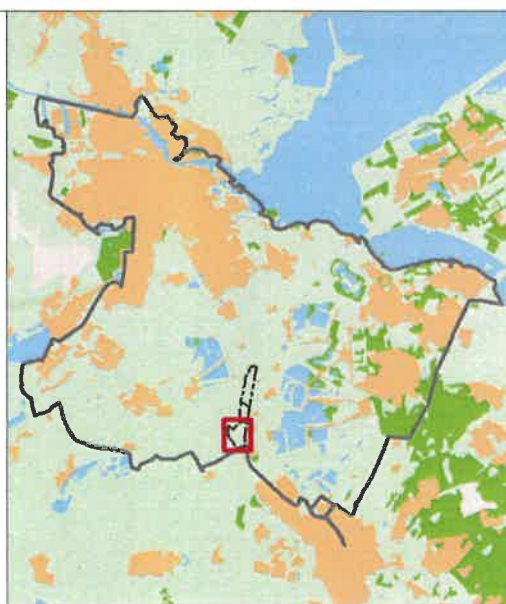

NIEUWE PEILGEBIEDEN EN PEILREGIMES
Kaart behorende bij
HET PEILBESLUIT VAN POLDER BREUKLERWAARD WEST

Tekenaar: J. van Blerkum	Par.: 30-11-2011	Projectleider: E. Bekking	Par.: T. Houdijk	Controleur: T. Houdijk	Par.: Definitief	Status tekening: Definitief
Opdrachtgever: Planvorming	Projectnummer: A3	Schaal: 30-11-2011	Tekeningnummer: IB20110259	Blader: 02		

Sector Watersysteem
Watersysteeminformatie

Bezoekadres:
Korte Ouderkerkdijk 7
1096 BA Amsterdam
Tel. 0900-9394