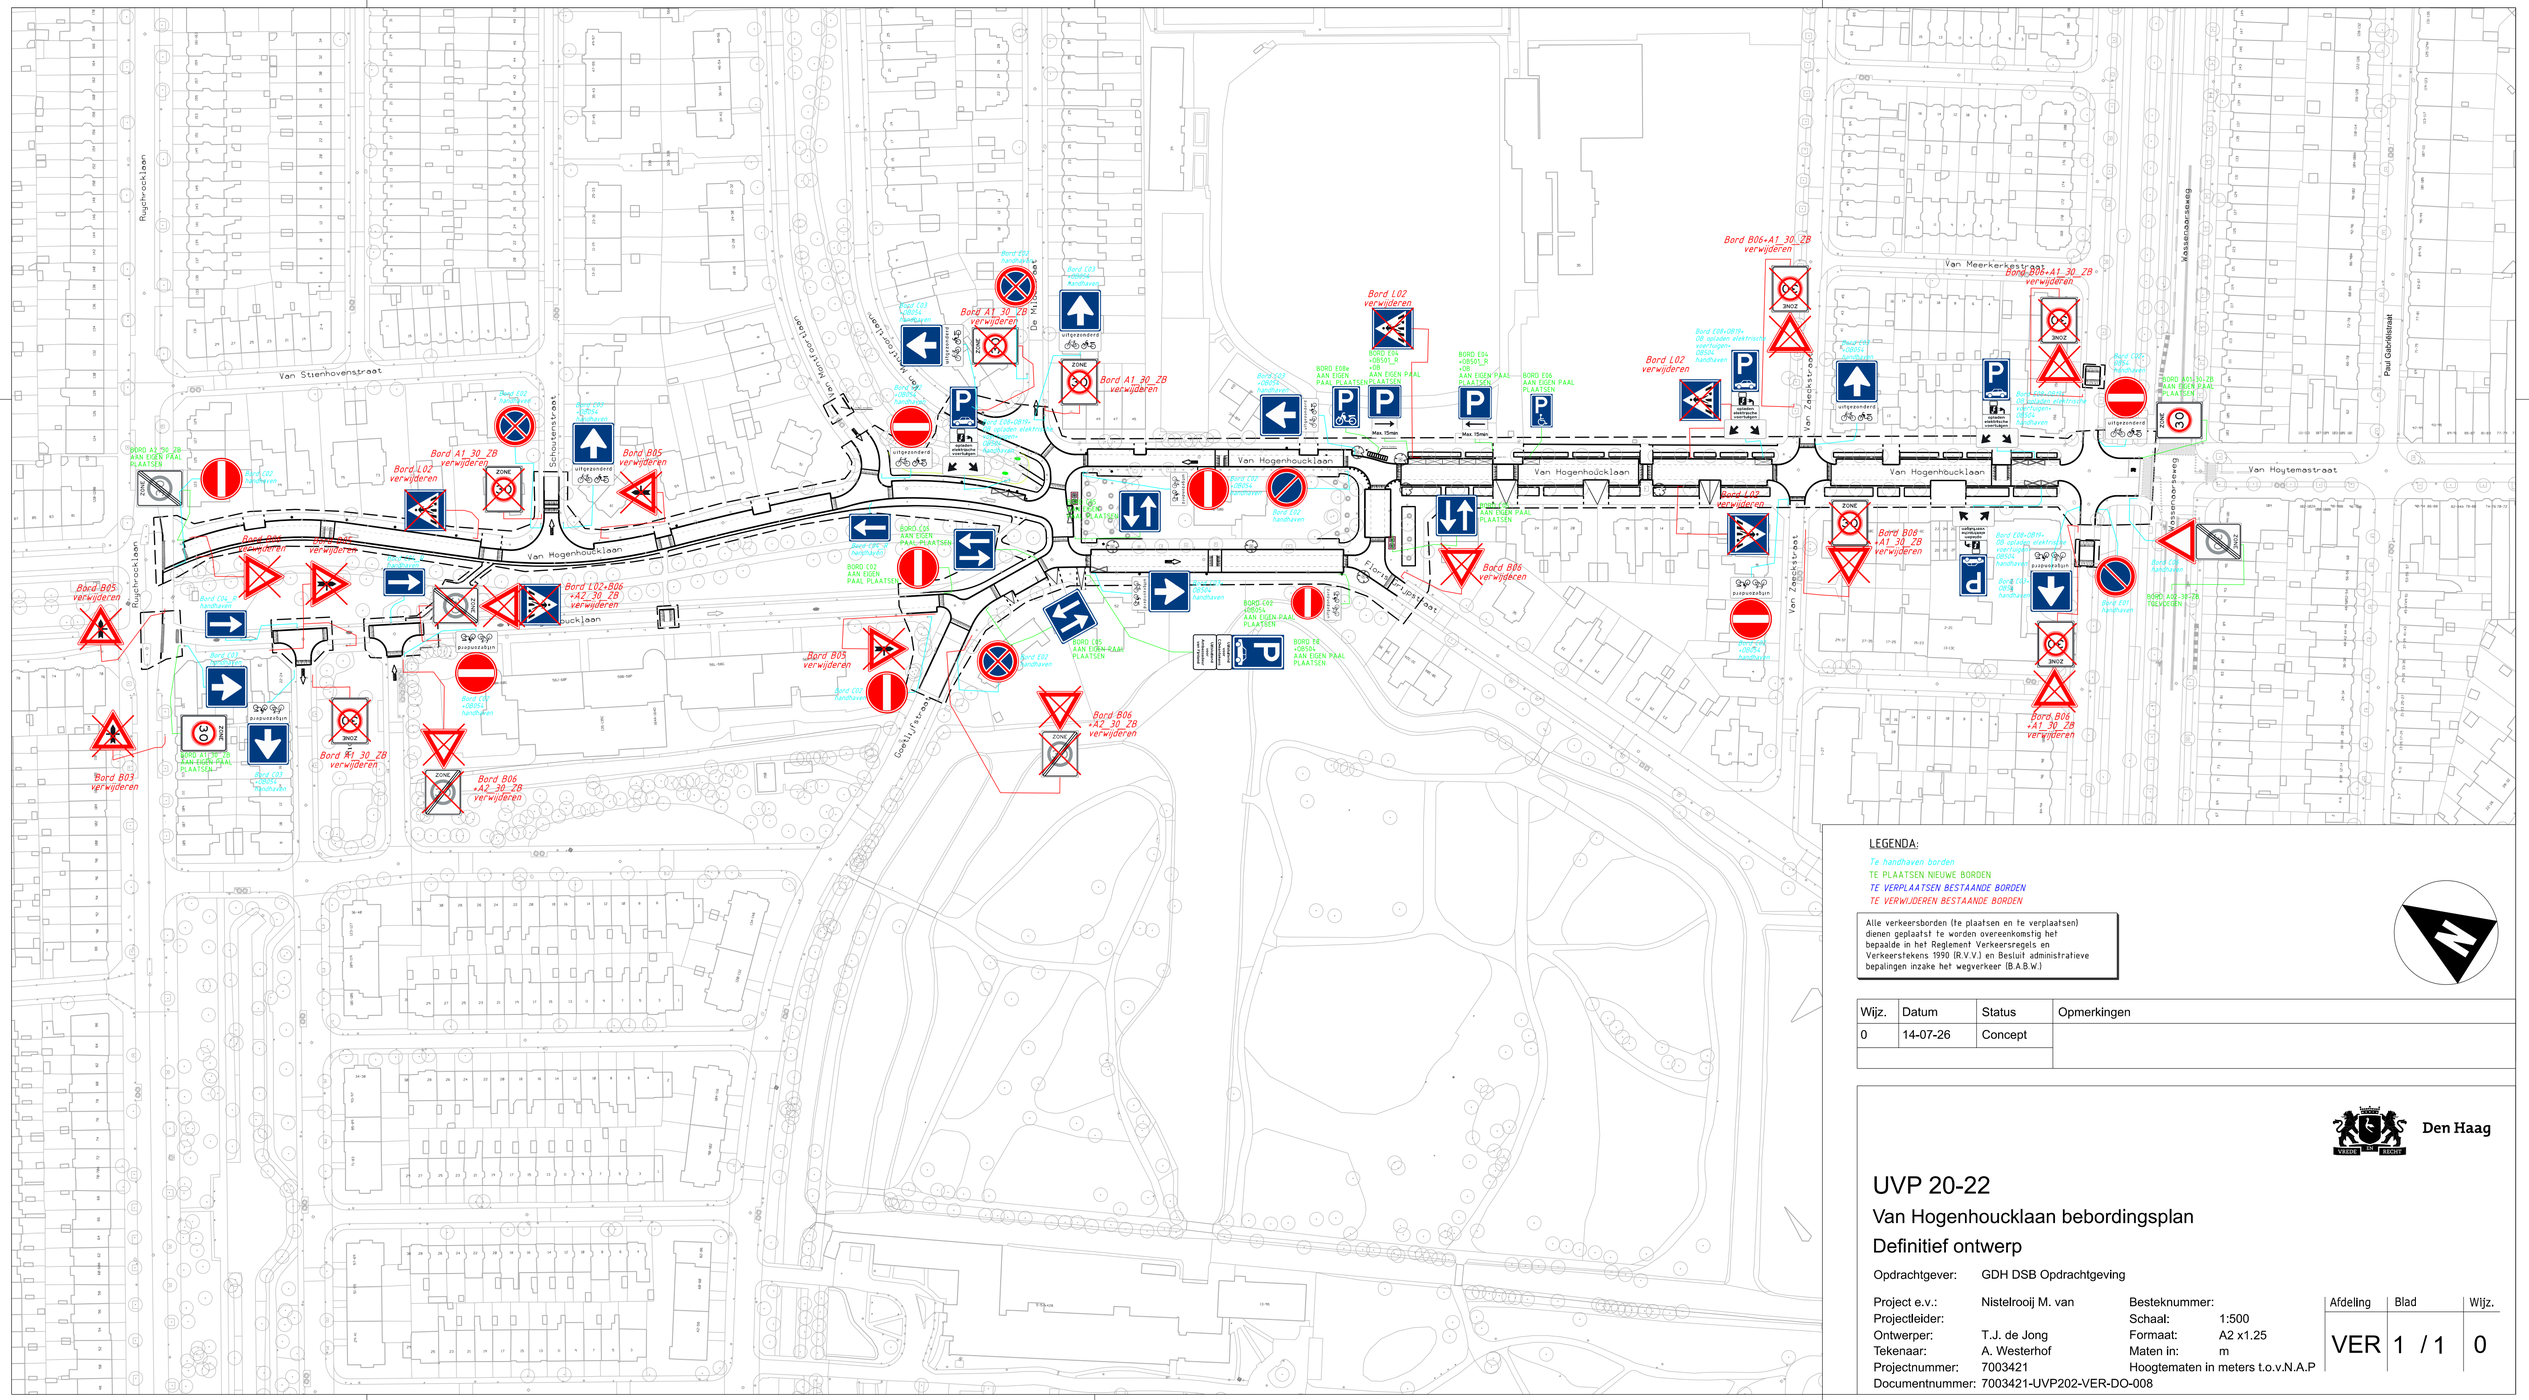

LEGENDA:

Te handhaven borden
TE PLAATSEN NIEUWE BORDEN
TE VERPLAATSEN BESTAANDE BORDEN
TE VERWIJDEREN BESTAANDE BORDEN

Alle verkeersborden (te plaatsen en te verplaatsen) dienen geplaatst te worden overeenkomstig het bepaalde in het Reglement Verkeersregels en Verkeerstekens 1990 (R.V.V.) en Besluit administratieve bepalingen inzake het wegverkeer (B.A.B.W.)

Wijz.	Datum	Status	Opmerkingen
0	14-07-26	Concept	

Den Haag

UVP 20-22

Van Hogenhoucklaan bebordingsplan

Definitief ontwerp

Opdrachtgever: GDH DSB Opdrachtgeving

				Afdeling	Blad	Wijz.
Project e.v.:	Nistelrooij M. van	Besteknummer:		VER	1 / 1	0
Projectleider:		Schaal:	1:500			
Ontwerper:	T.J. de Jong	Formaat:	A2 x1.25			
Tekenaar:	A. Westerhof	Maten in:	m			
Projectnummer:	7003421	Hoogtematen in meters t.o.v.N.A.P				
Documentnummer:	7003421-UVP202-VER-DO-008					

Ingenieursbureau Den Haag