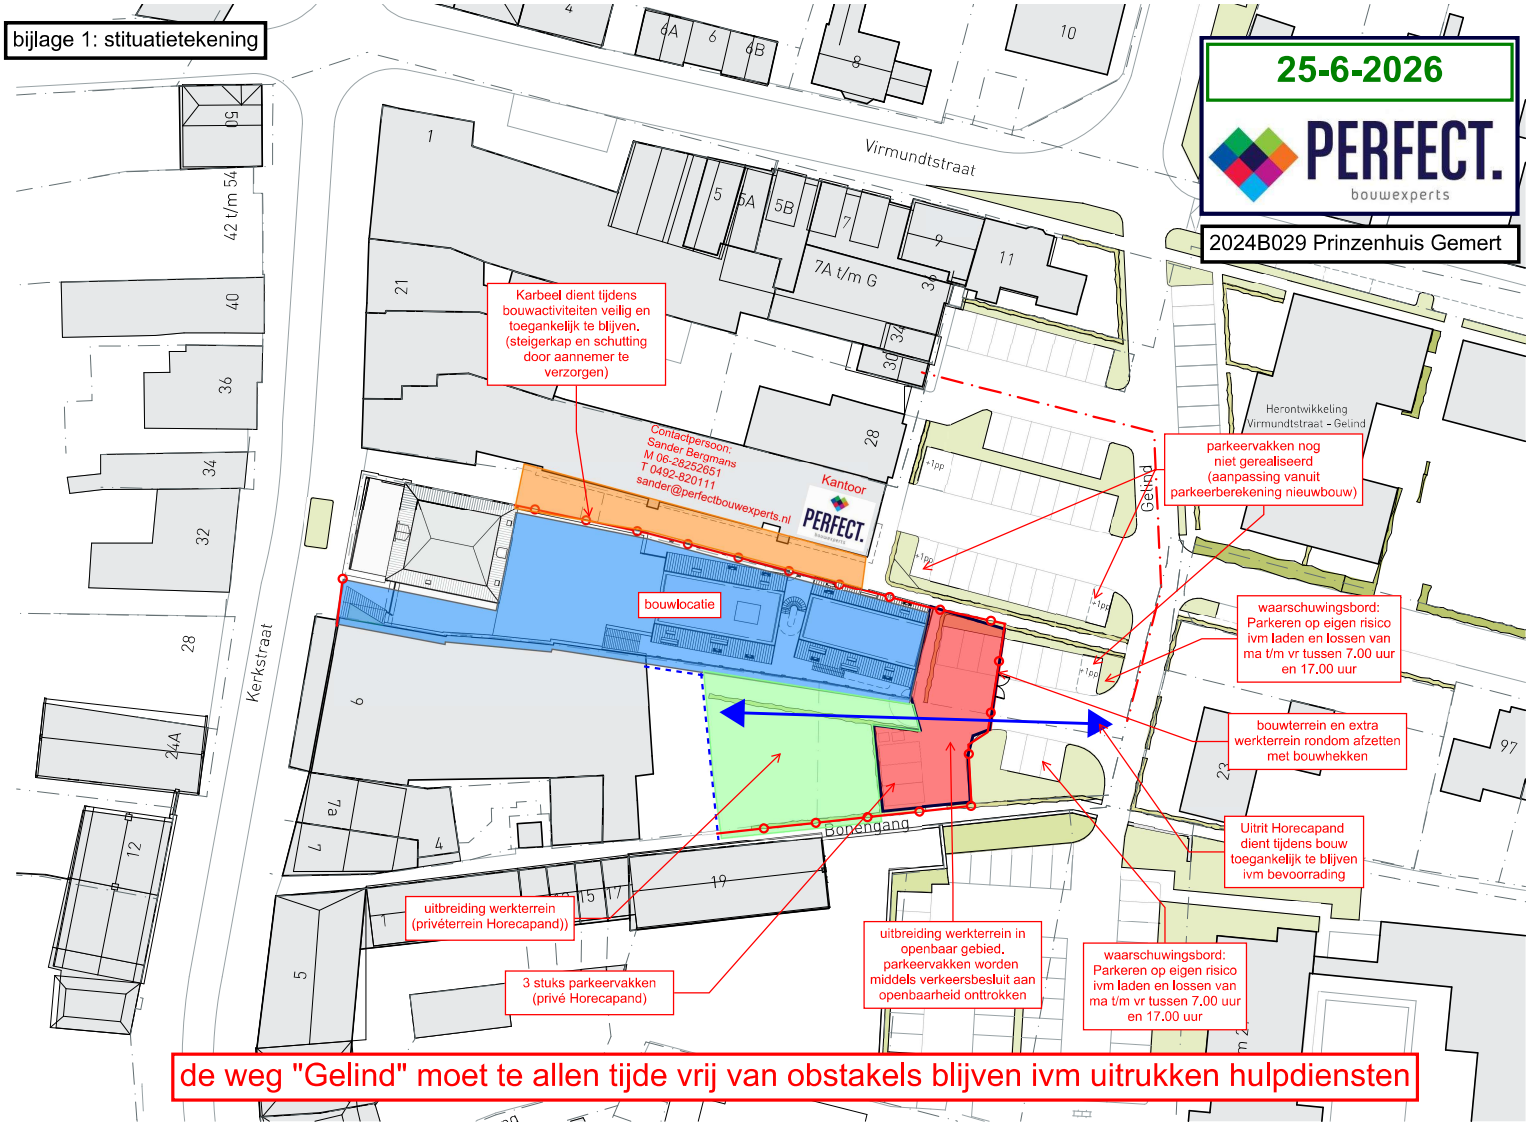

bijlage 1: situatietekening
25-6-2026
PERFECT.
bouwexperts
2024B029 Prinzenhuis Gemert
Virmundtstraat
Kerkstraat
Gelind
Bovengang
Herontwikkeling Virmundtstraat - Gelind
Karbeel dient tijdens bouwactiviteiten veilig en toegankelijk te blijven. (steigerkap en schutting door aannemer te verzorgen)
Contactpersoon:
Sander Bergmans
M 06-28252651
T 0492-820111
sander@perfectbouwexperts.nl
Kantoor
bouwlocatie
parkeervakken nog niet gerealiseerd (aanpassing vanuit parkeerberekening nieuwbouw)
waarschuwingsbord: Parkeren op eigen risico ivm laden en lossen van ma t/m vr tussen 7.00 uur en 17.00 uur
bouwterrein en extra werkterrein rondom afzetten met bouwhekken
Uitrit Horecapand dient tijdens bouw toegankelijk te blijven ivm bevoorrading
uitbreiding werkterrein (privéterrein Horecapand))
3 stuks parkeervakken (privé Horecapand)
uitbreiding werkterrein in openbaar gebied. parkeervakken worden middels verkeersbesluit aan openbaarheid onttrokken
waarschuwingsbord: Parkeren op eigen risico ivm laden en lossen van ma t/m vr tussen 7.00 uur en 17.00 uur
de weg "Gelind" moet te allen tijde vrij van obstakels blijven ivm uitrukken hulpdiensten