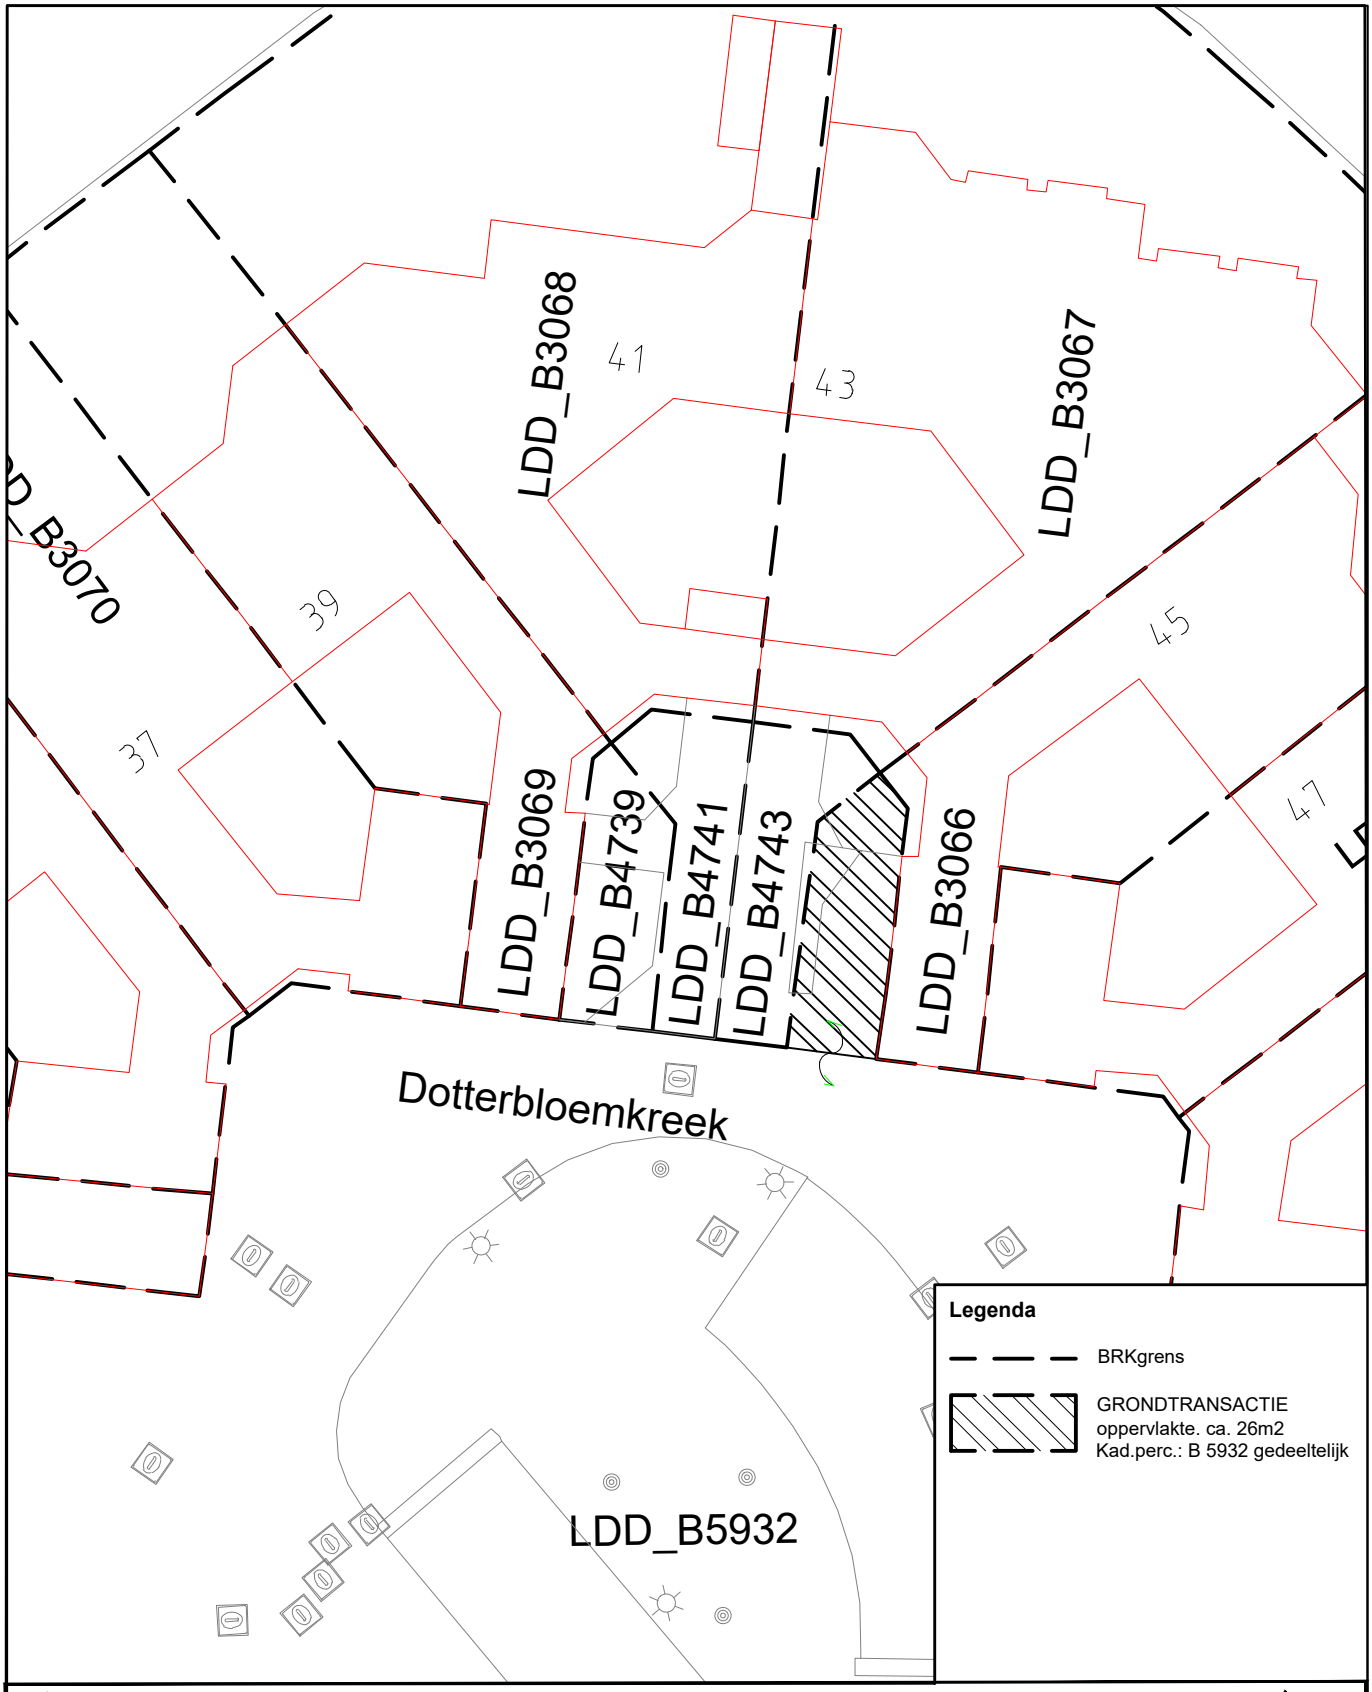


Onderwerp

Grondtransactie

Locatie

Dotterbloemkreek 45

Getekend door	Gecontroleerd door	Blad	Aantal	Documentsoort	Documentstatus	Projectnummer:
H. Platvoet		1	1	Tekening	Concept	26-050-75
Datum uitgifte	**Opdrachtgever**	**Schaal**		**Formaat**	**Versienummer**	**Zaaknummer:**
01-09-2026	M.Jansen	1:250		A4	1	
leiderdorp	Team Data Tweelingstraat 4 Postbus 9100 2300 PC Leiden					Documentnummer: