

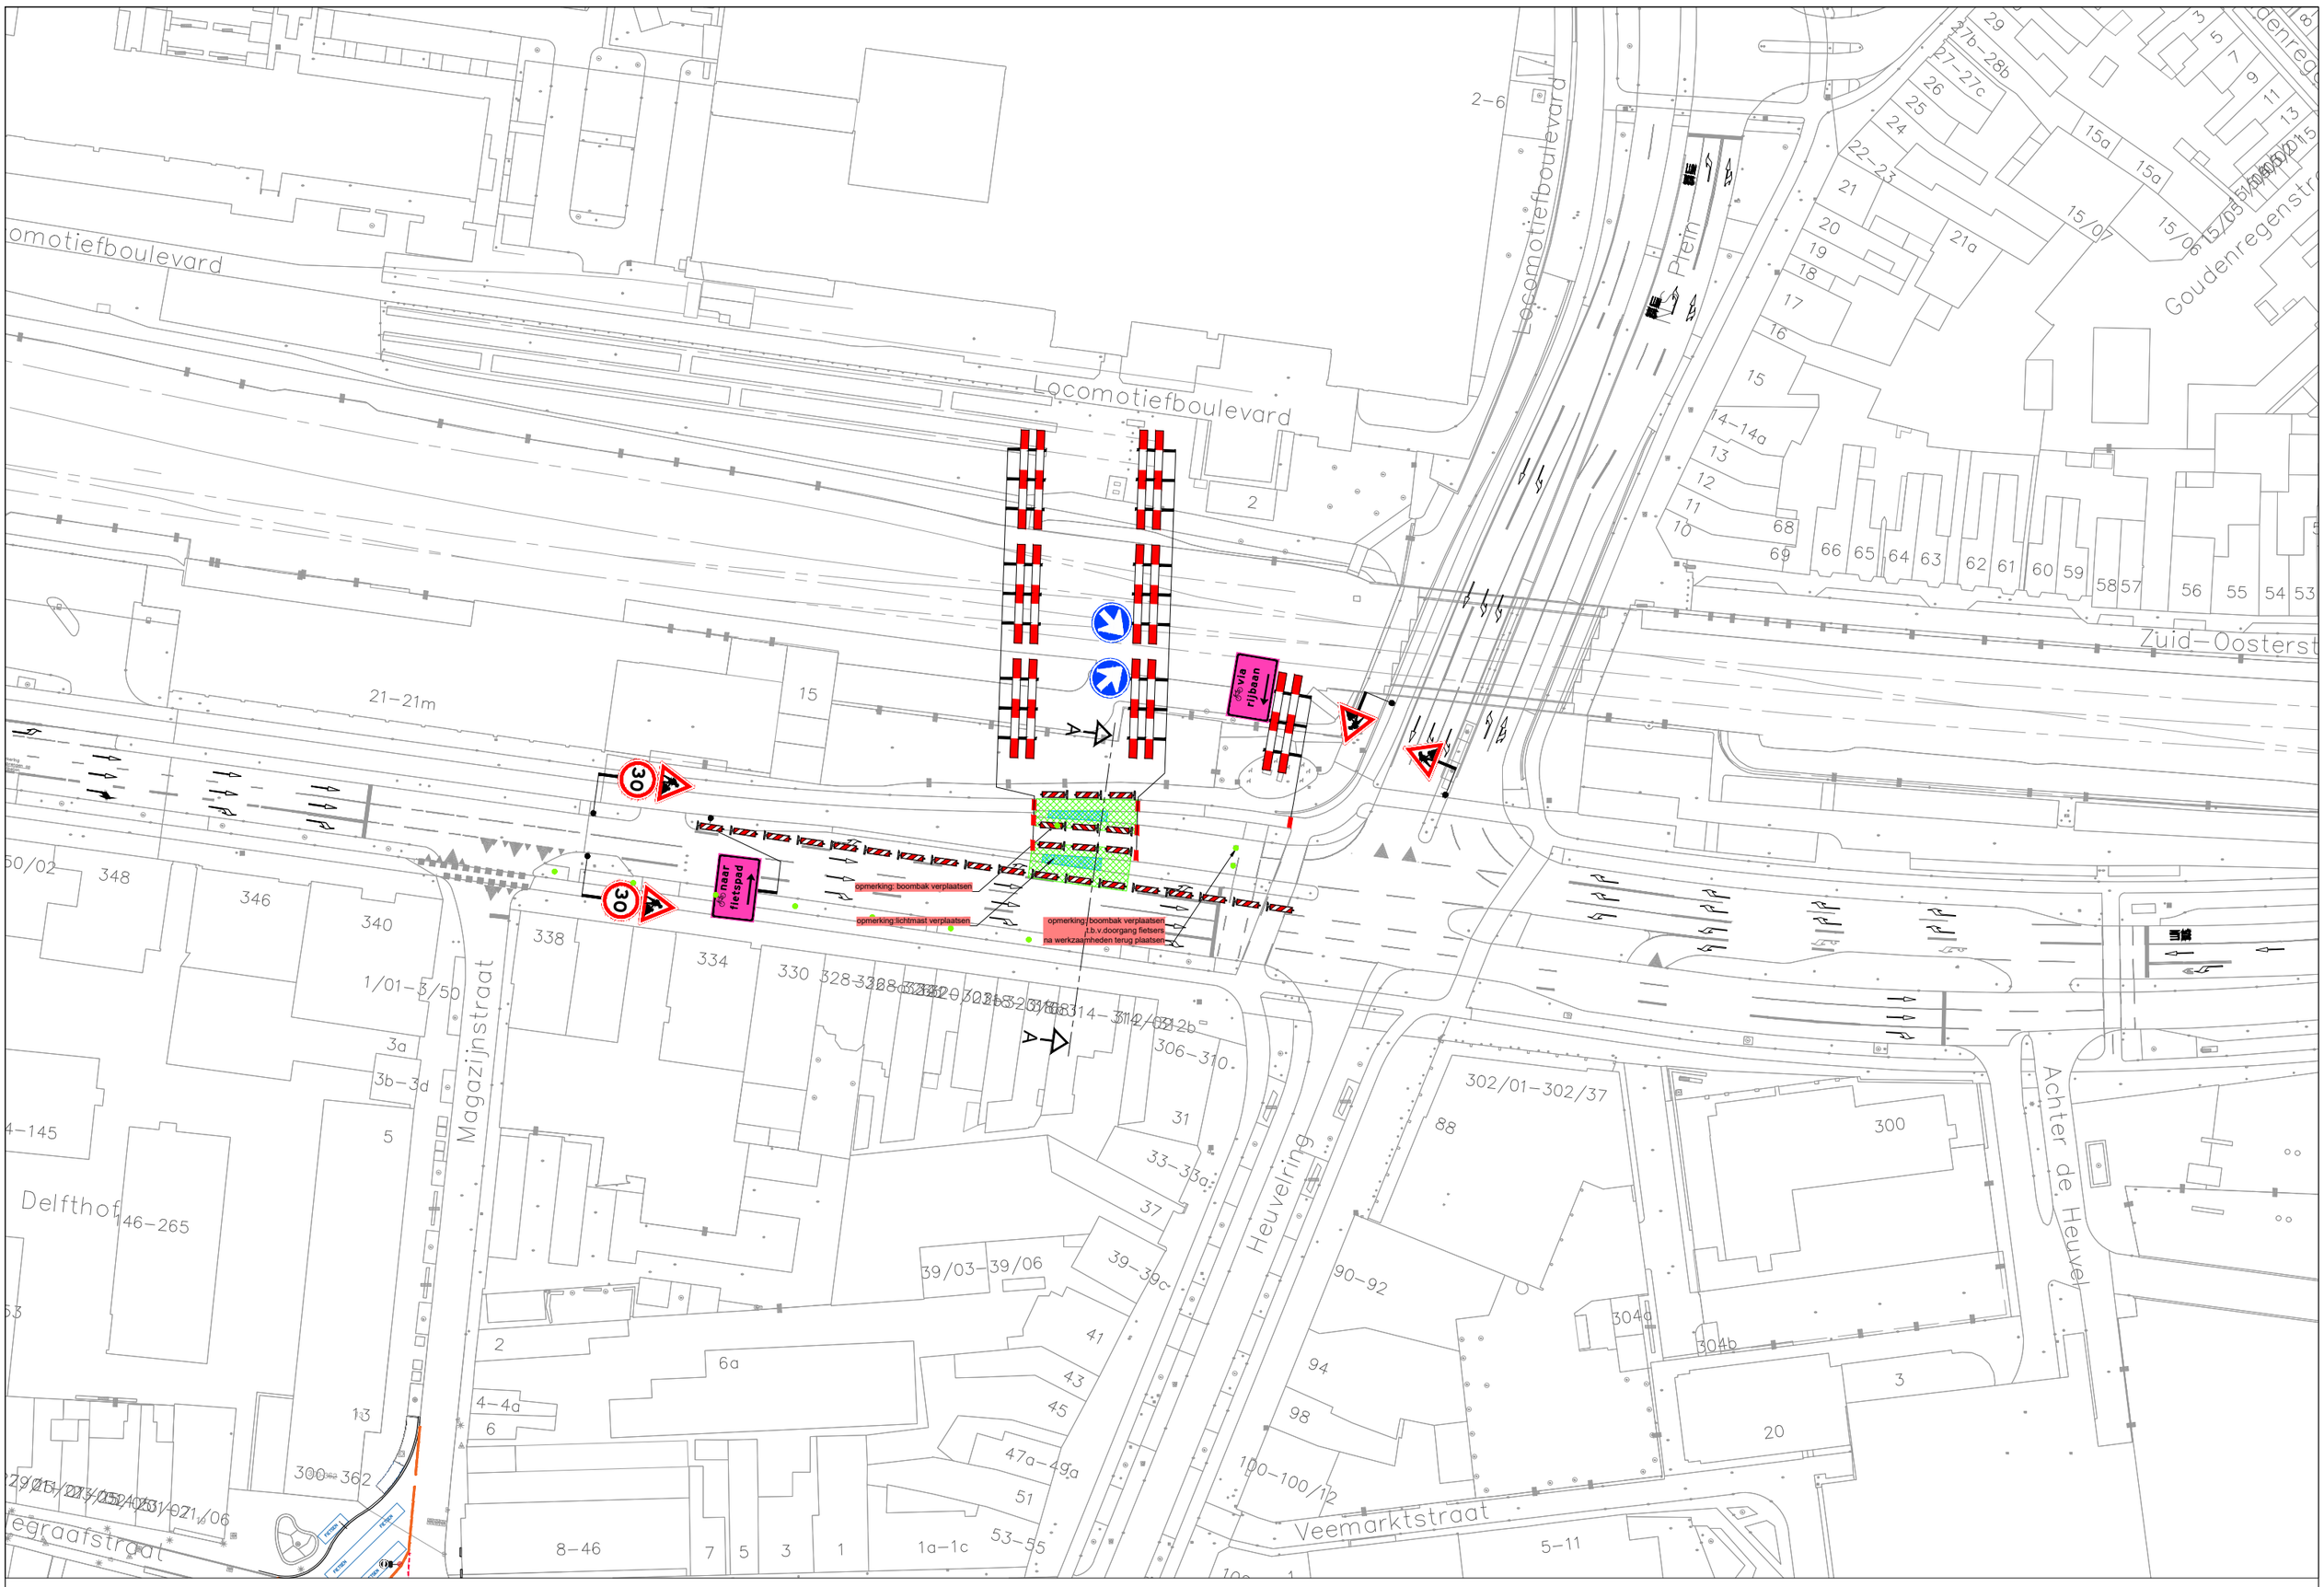


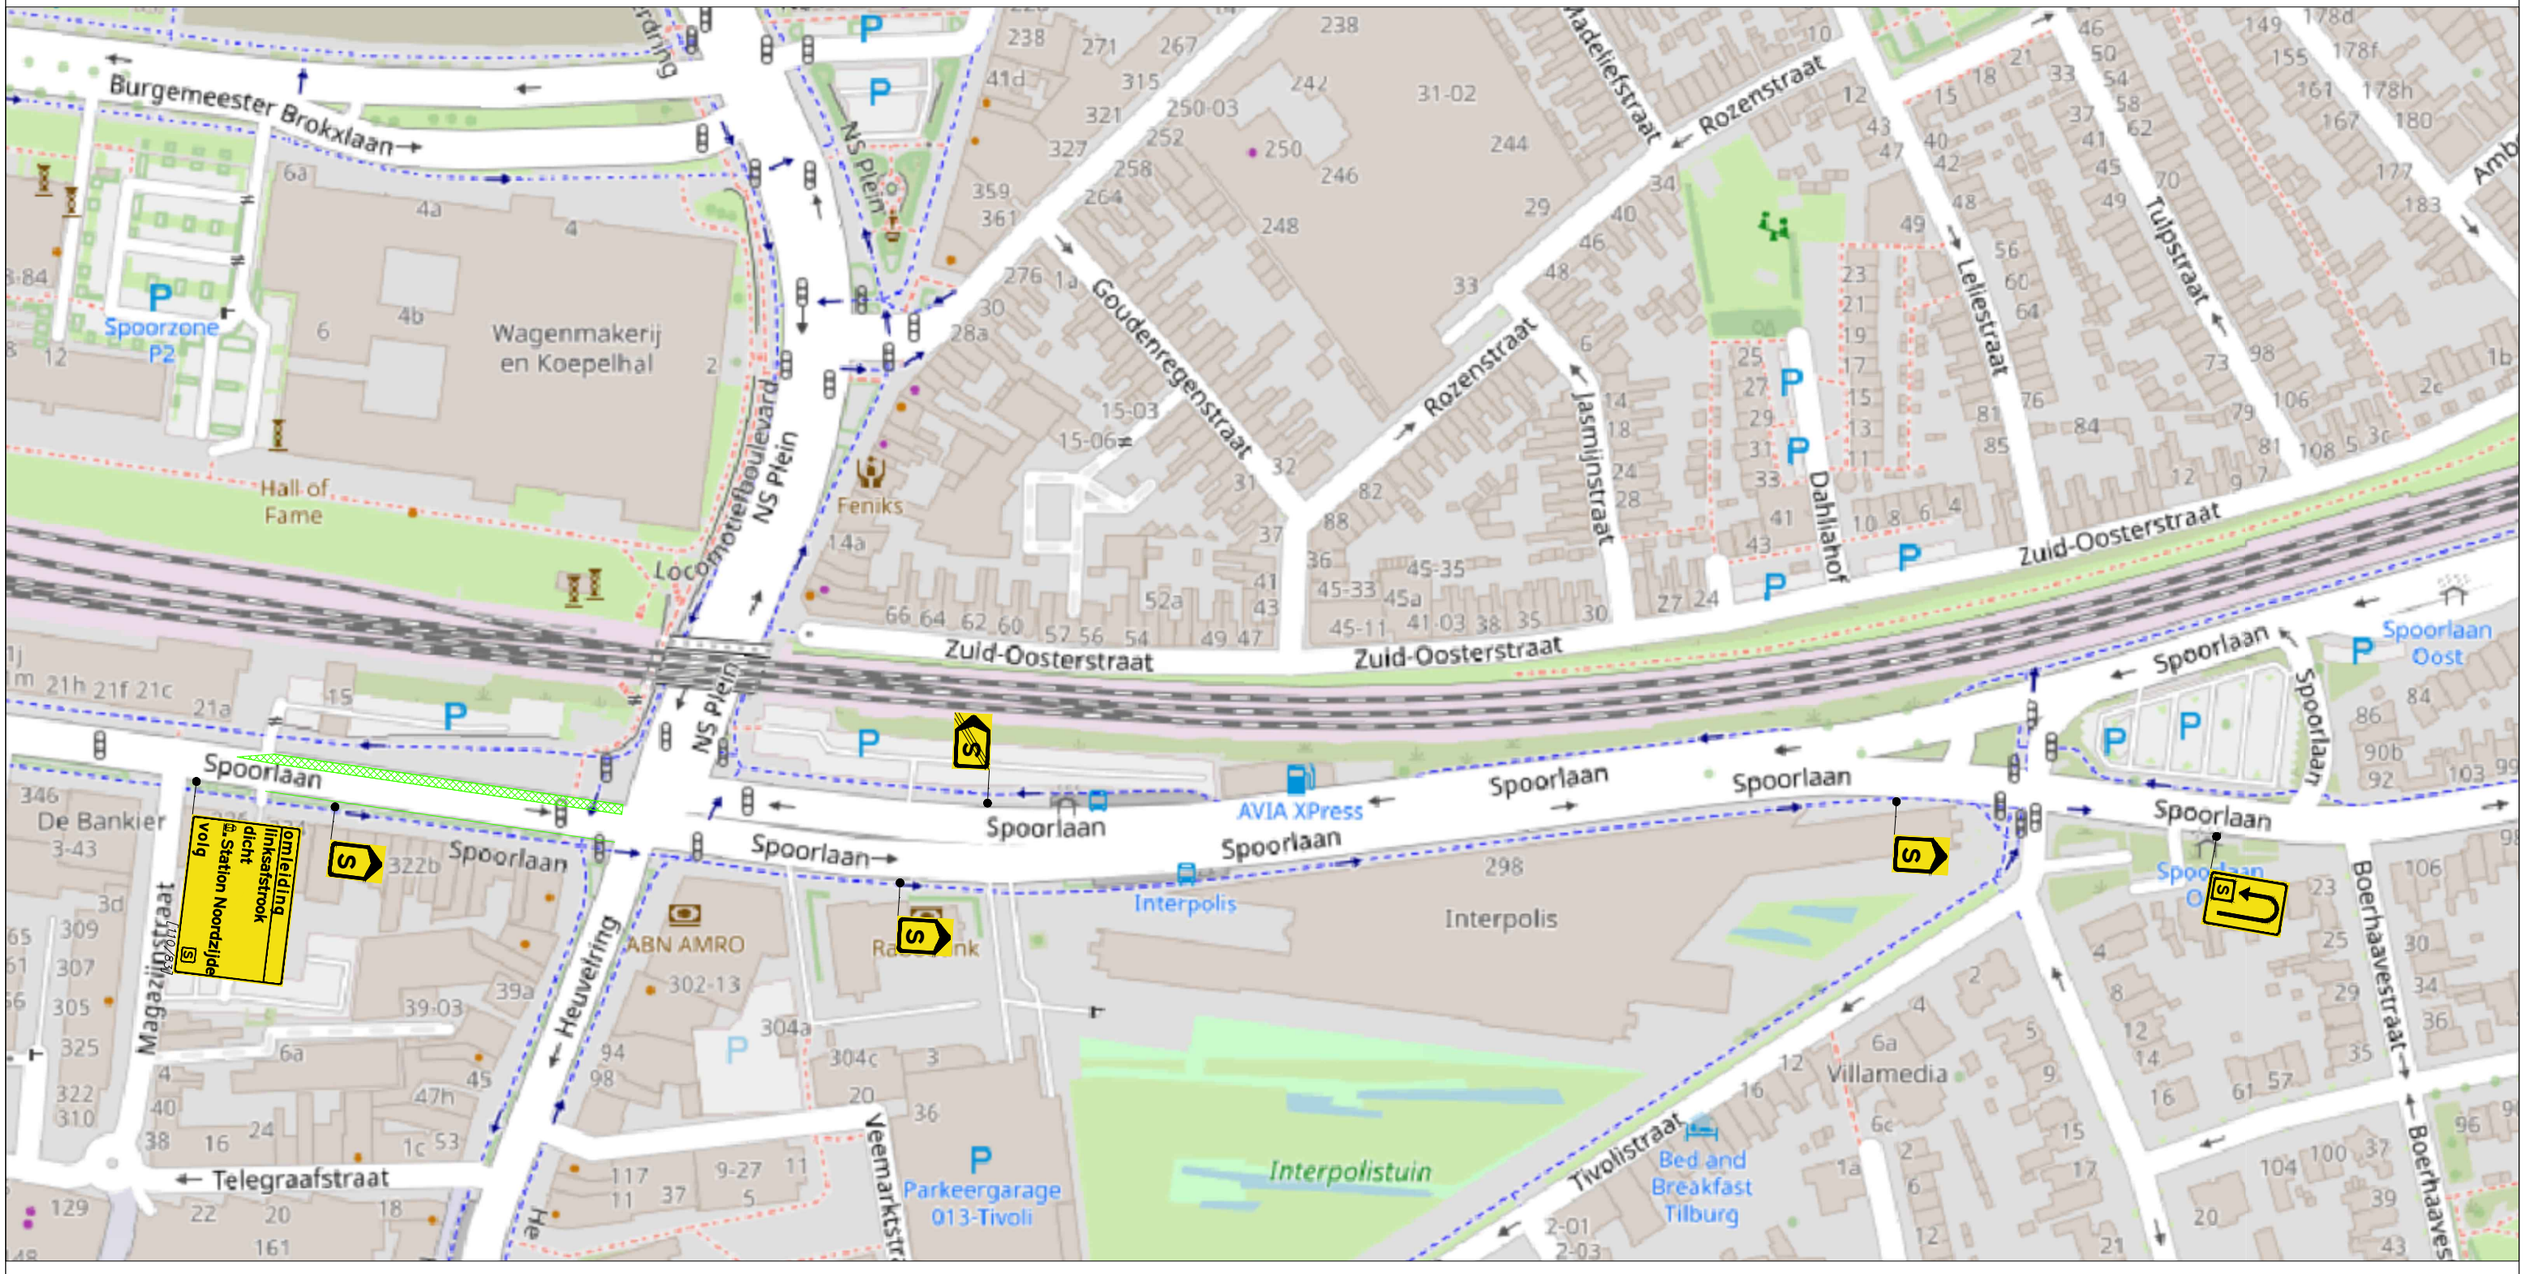

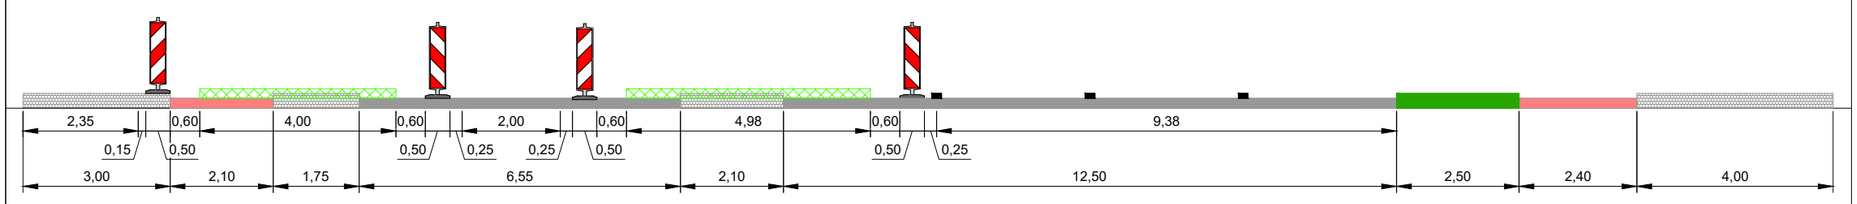

Dwarsprofiel A-A

Legenda

werkvak

letterhoogte

GOEDGEKEURD

Door MdG op 2:11 pm, 9/7/26

Oriëntatie

RAMUDDEN BV
Tel: +31 13 21 32 202
Email: info@ramudden.nl
Website: www.ramudden.nl
NOK.2025.BRL9101.2300001

opdrachtgever:

BROEREN

Parkring Oost Tilburg

voorbereidende werkzaamheden locatie 1

Tijdelijke verkeersmaatregelen
Afzetting en omleiding

tekenaar: MRA	02-09-26	vrijgave: MJA	02-09-26
versie: 1.1		blad: 1	van: 1
schaal: n.v.t.		formaat: A2	
tekeningnr.: 202527829-300			

© Ramudden BV