


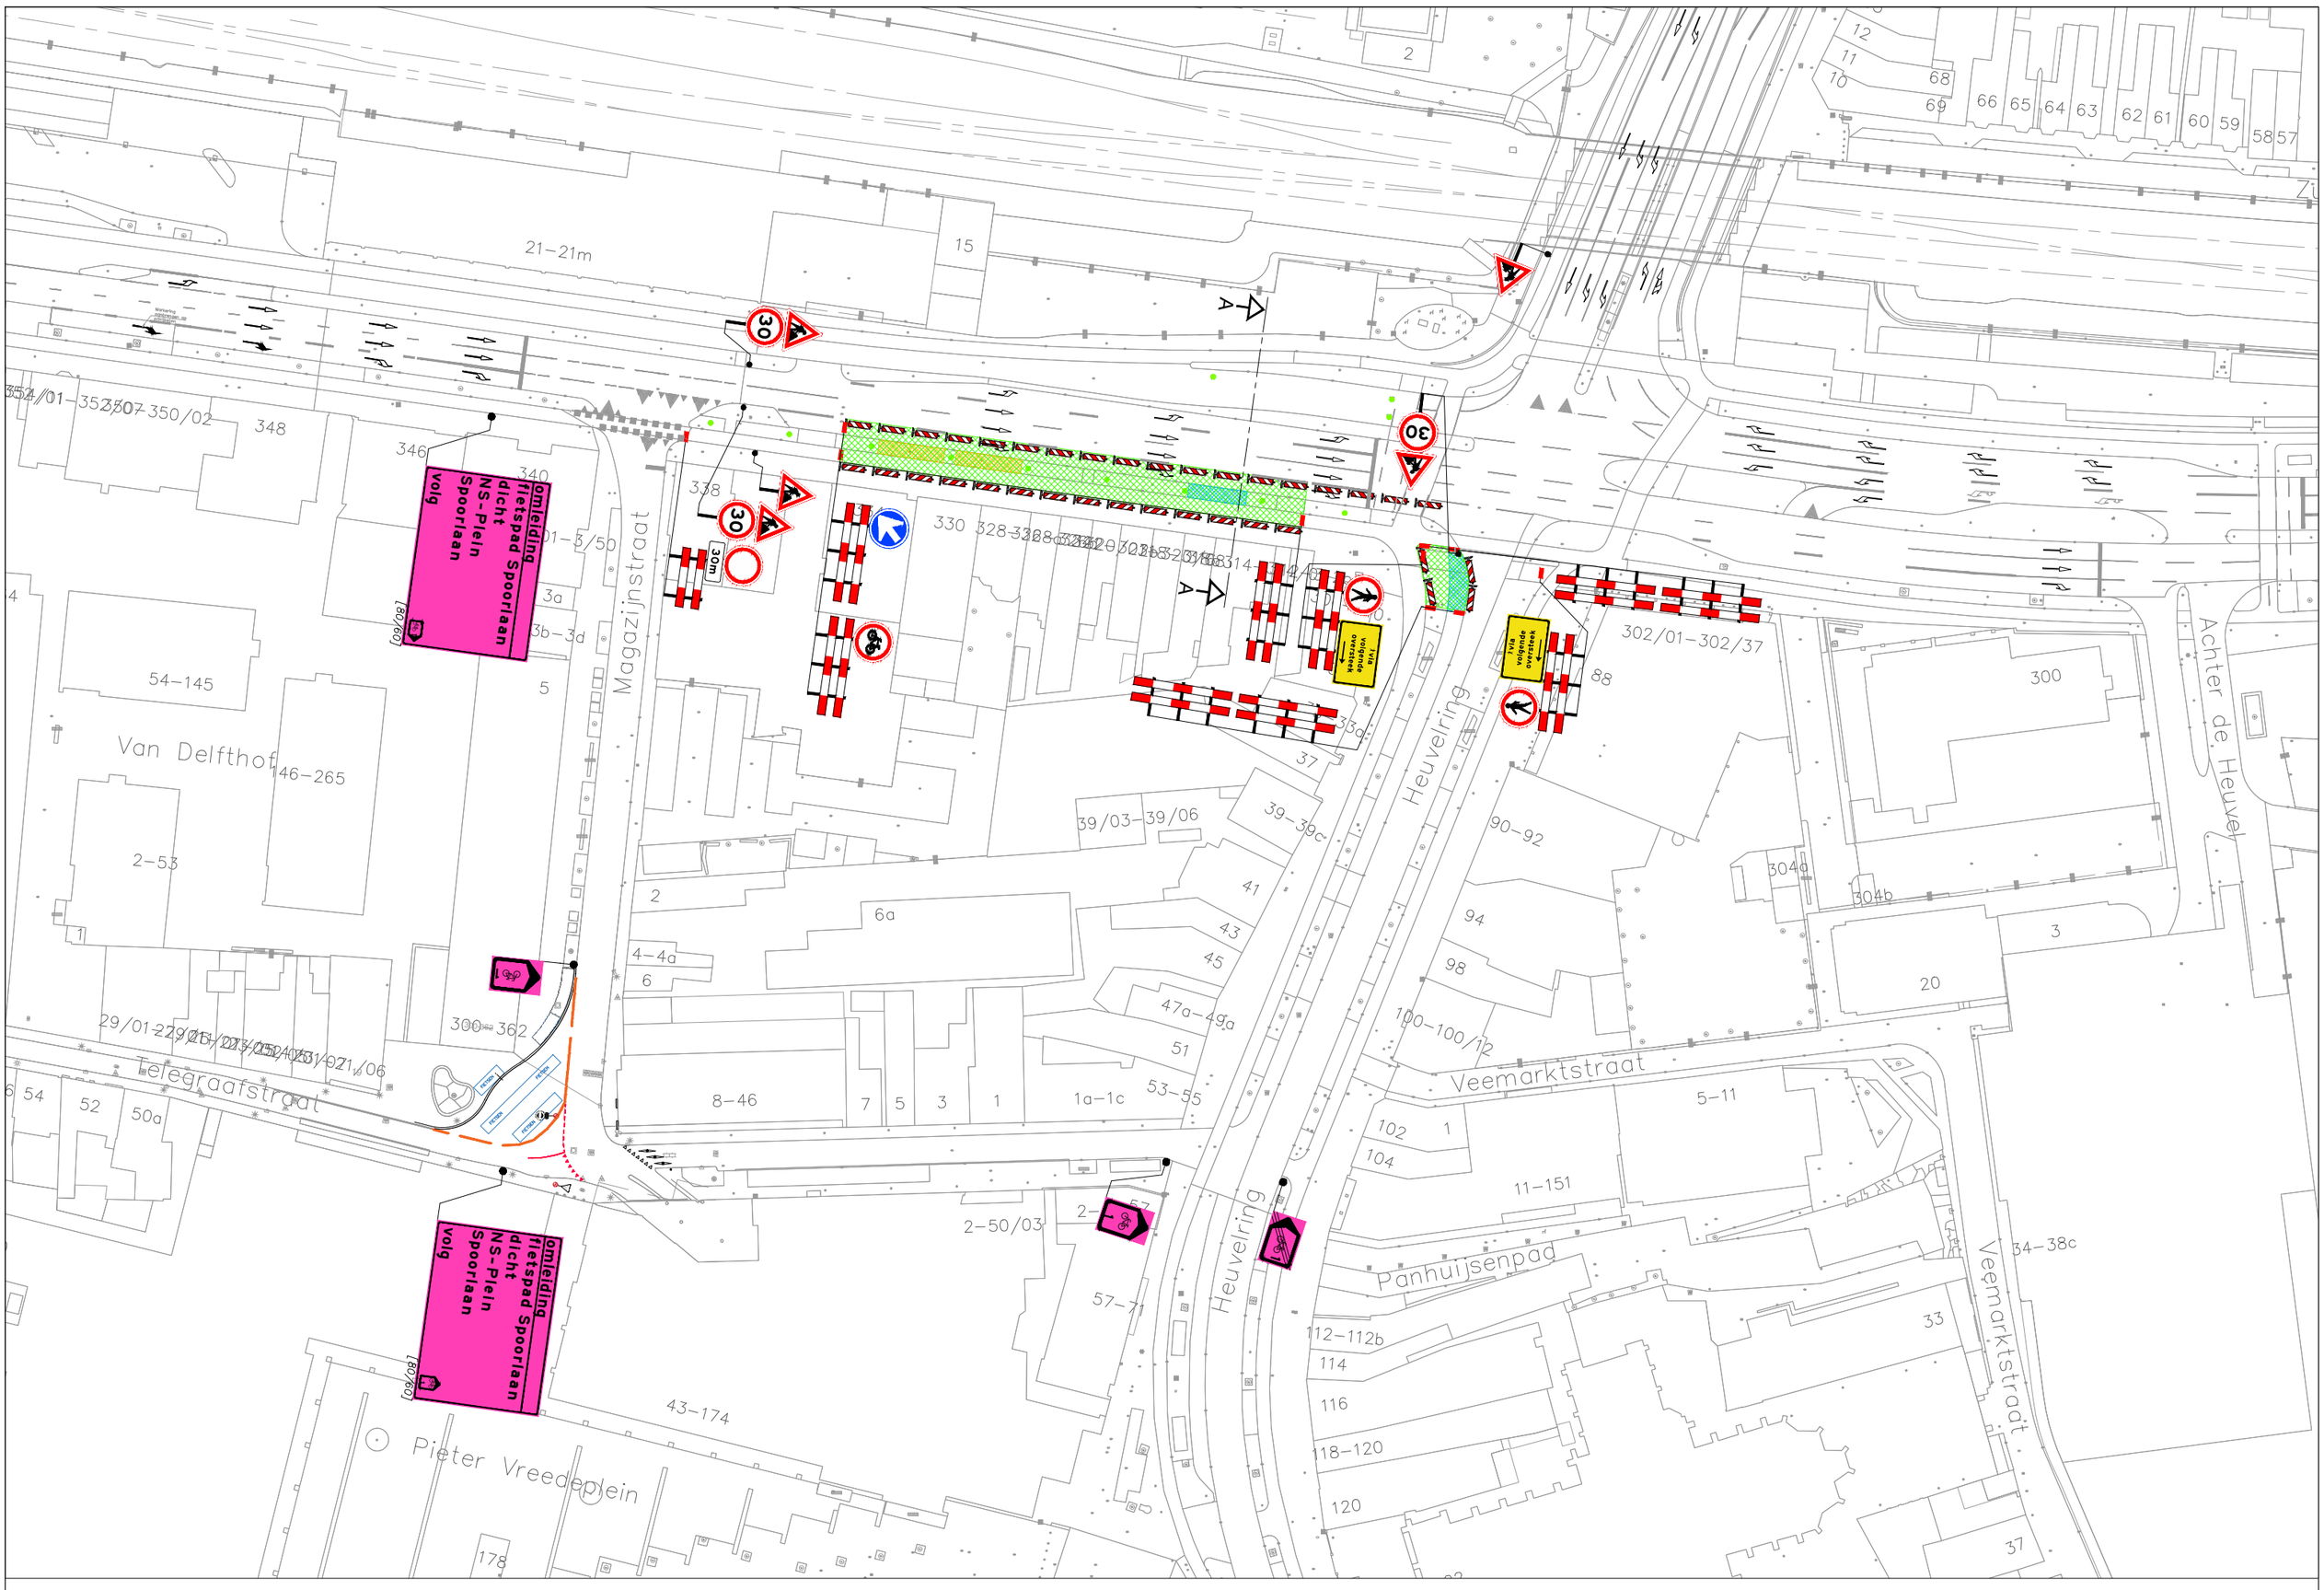


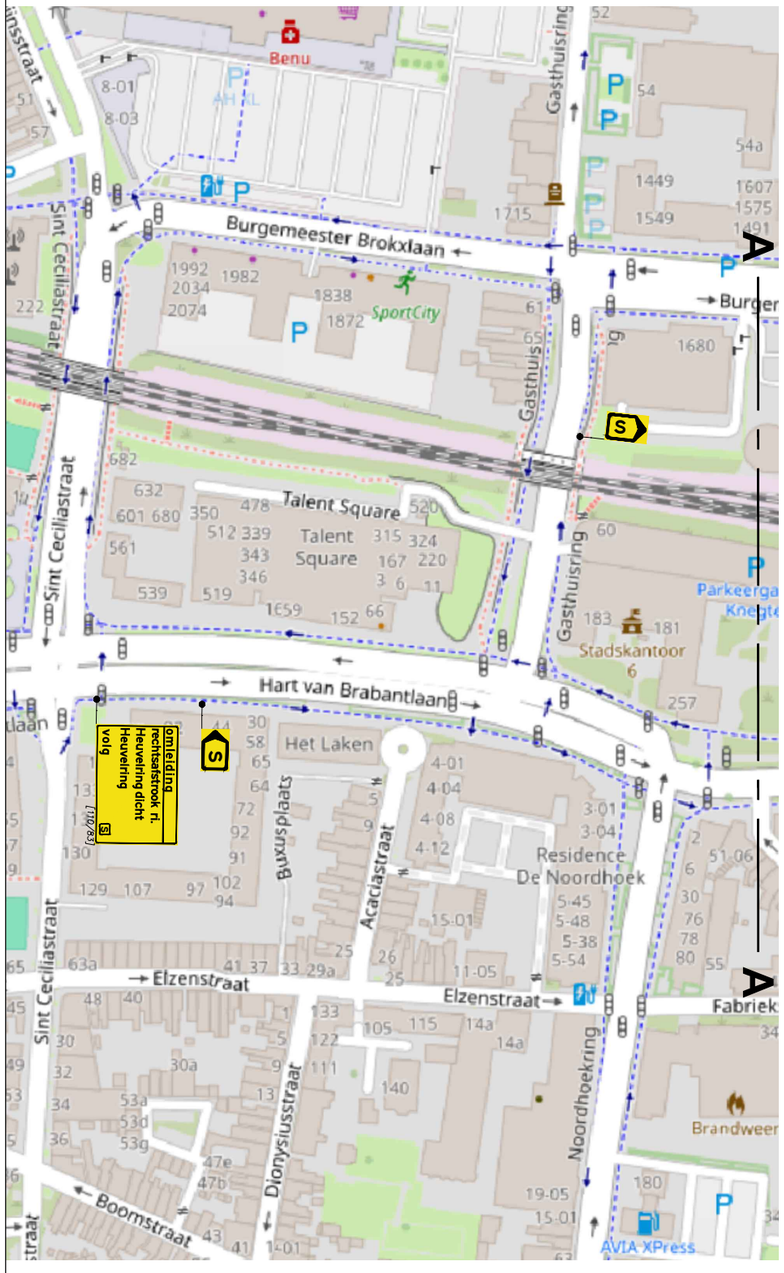

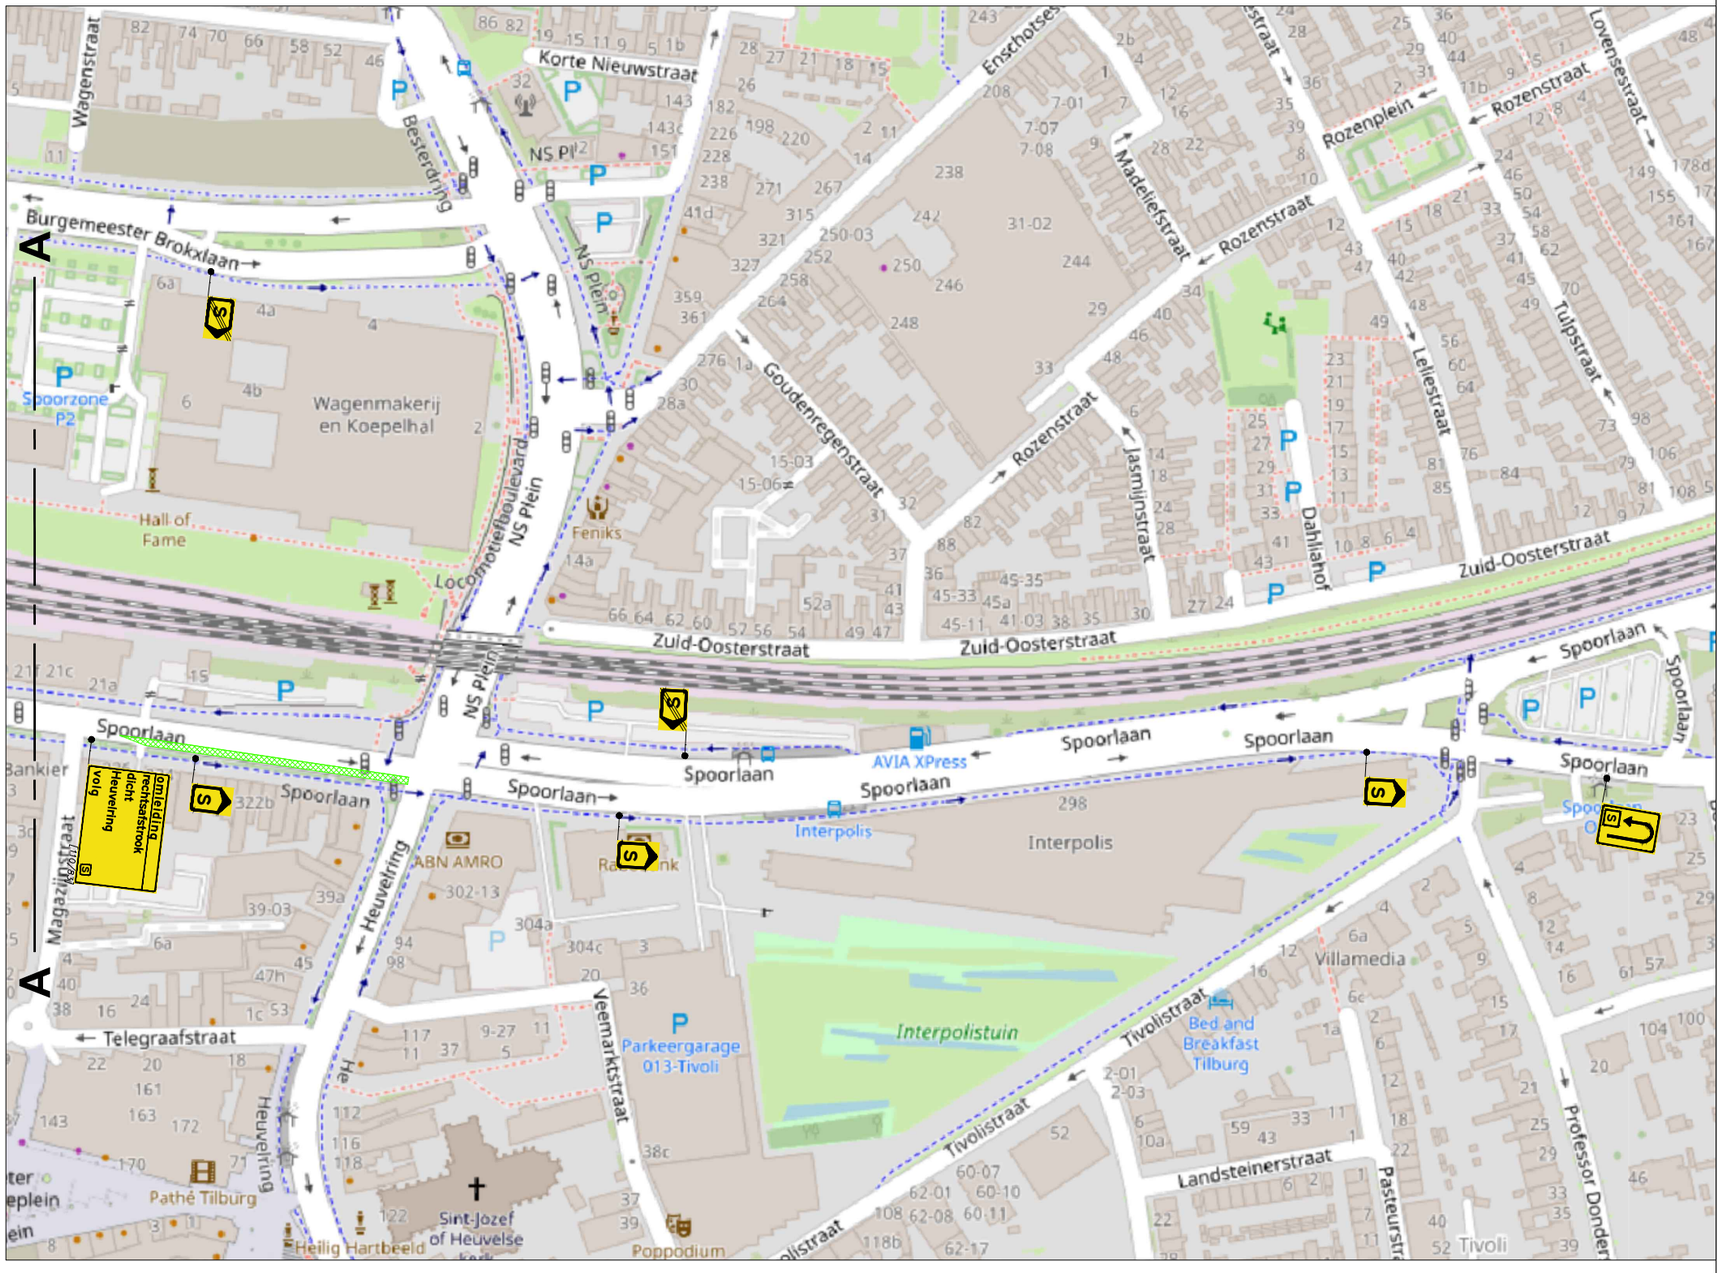

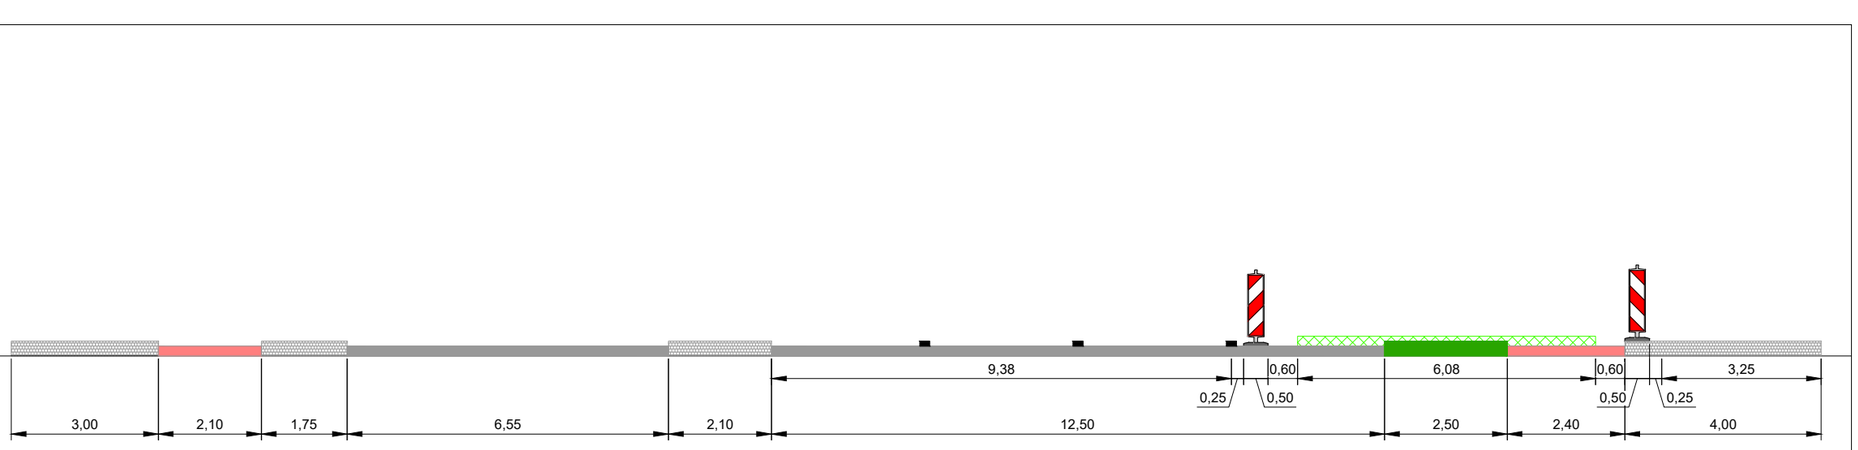

Dwarsprofiel A-A

Legenda

- werkvak
- letterhoogte
- letterhoogte

GOEDGEKEURD
Door MdG op 2:17 pm, 9/7/26

Oriëntatie

RAMUDDEN BV
Tel: +31 13 21 32 202
Email: info@ramudden.nl
Website: www.ramudden.nl
NOK.2025.BRL0101.2000001

opdrachtgever:
BROEREN

Parkring Oost Tilburg
voorbereidende werkzaamheden locatie 2

Tijdelijke verkeersmaatregelen
Afzetting en omleiding

tekenaar:	MFL	02-09-26	vrijgave:	MJA	02-09-26
versie:	1.1		blad:	1	van: 1
schaal:	n.v.t.		formaat:	A2	
tekeningnr.:	202527829-301				

© Ramudden BV