

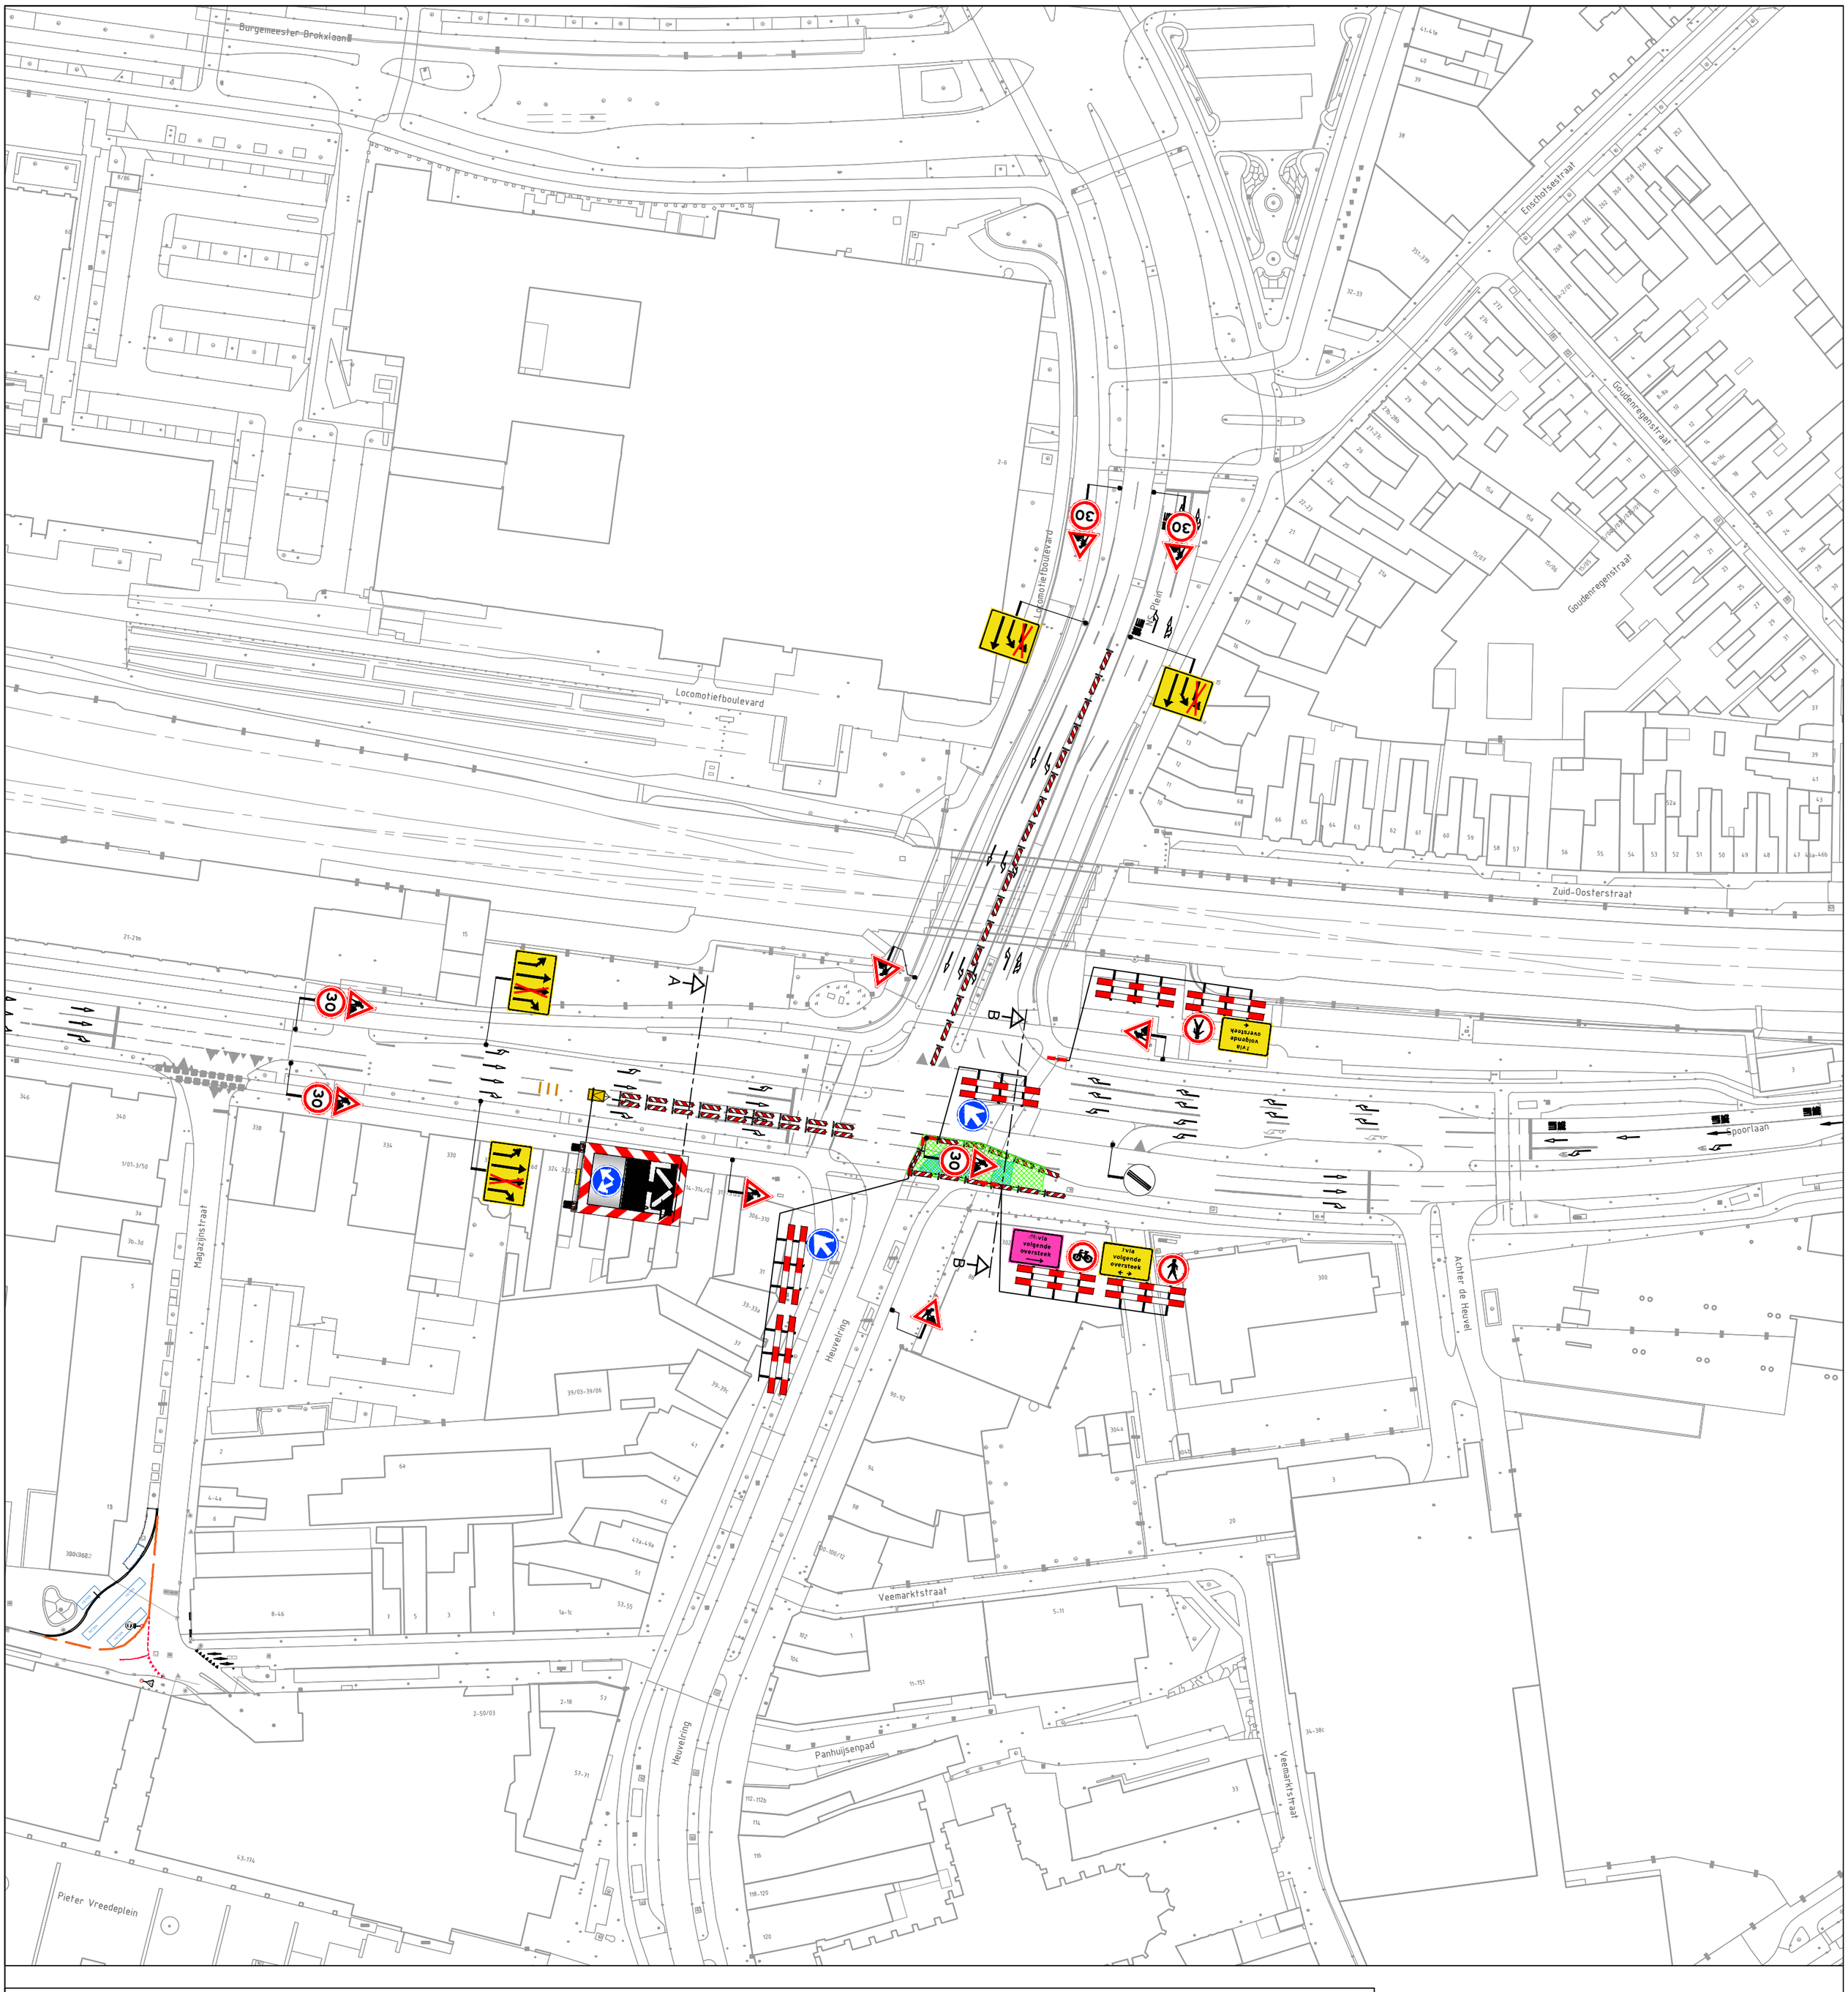


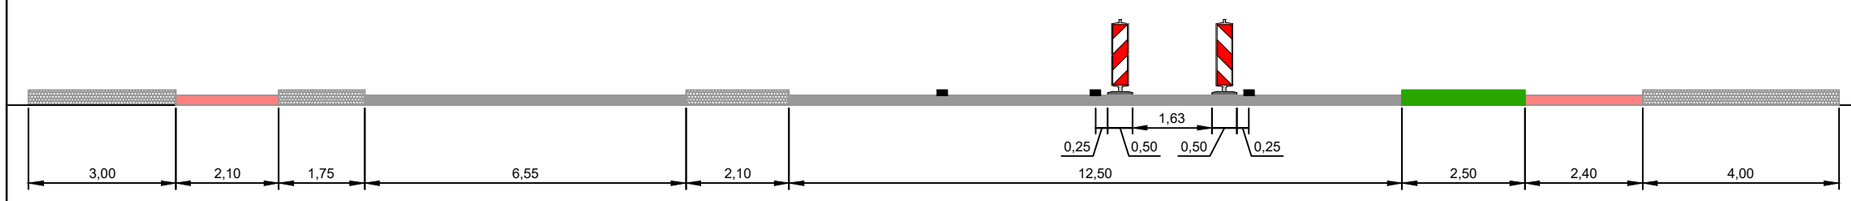

Dwarsprofiel A-A

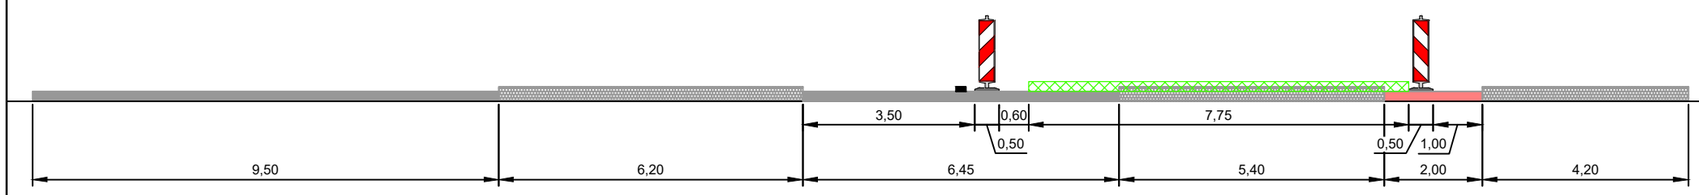

Dwarsprofiel B-B

GOEDGEKEURD
Door MdG op 9:08 am, 9/15/26

Legenda

- werkvak
- letterhoogte
- letterhoogte

Oriëntatie

RAMUDDEN BV
Tel: +31 13 21 32 202
Email: info@ramudden.nl
Website: www.ramudden.nl

NCK.2025.BRL9101.2500001

opdrachtgever: BROEREN

Parkring Oost Tilburg
voorbereidende werkzaamheden locatie 3

Tijdelijke verkeersmaatregelen
Afzetting

tekenaar:	MFL	09-09-26	vrijgave:	MJA	09-09-26
versie:	1.2		blad:	1	van: 1
schaal:	n.v.t.		formaat:	A2	
tekeningnr.:	202527829-302				

© Ramudden BV