


Aanzicht Z-Z keermuur nabij krooshek (gezien vanuit Geul)

1:50


= plek waar varens groeien

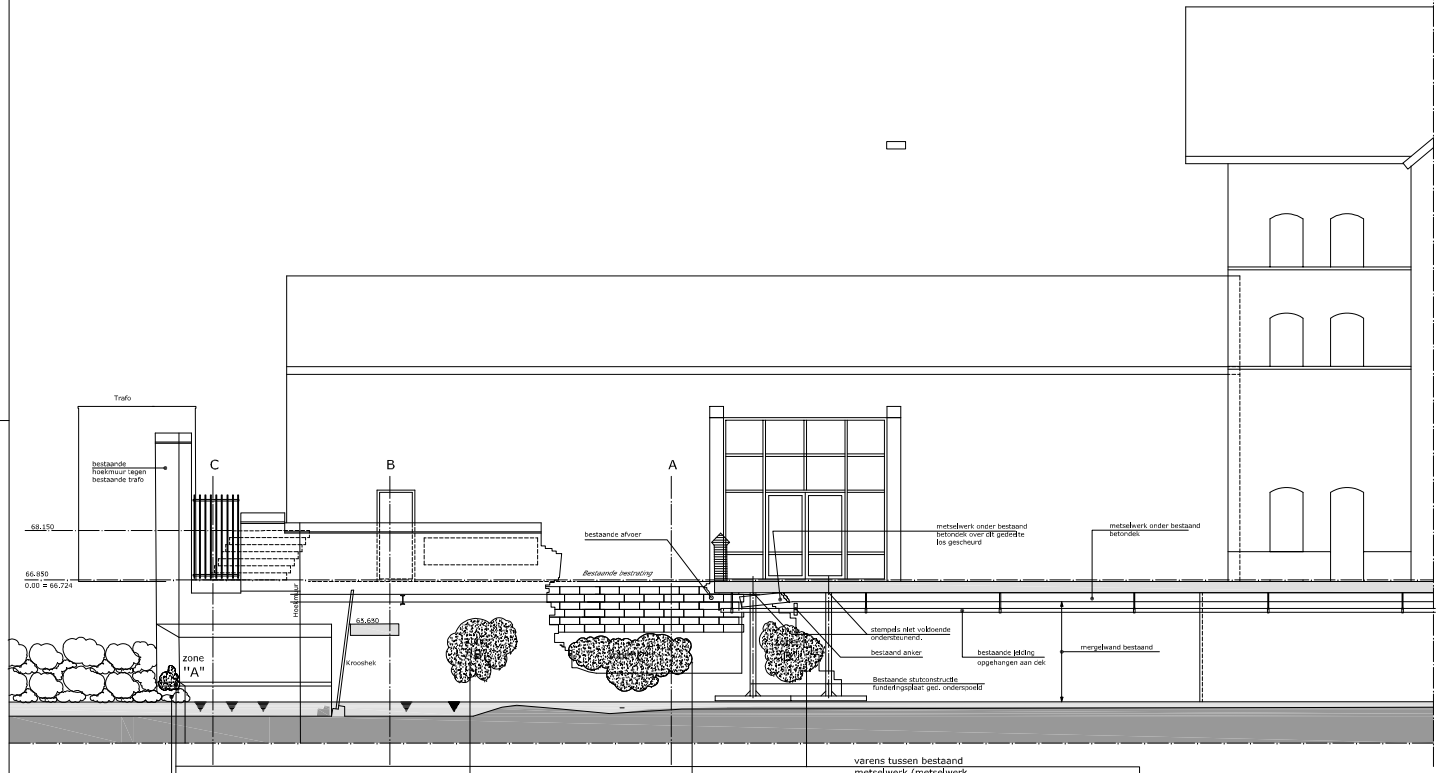









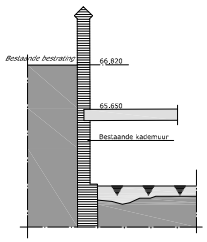

Drsn B

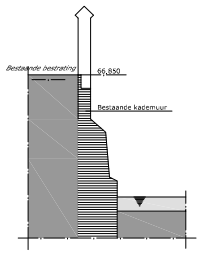


Drsn D

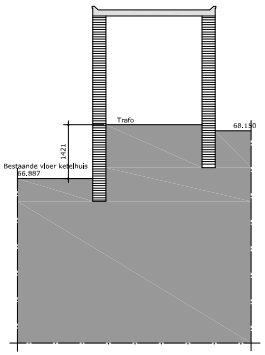


Drsn E

Ontwerp en uitvoering herstel kademuren door derden.

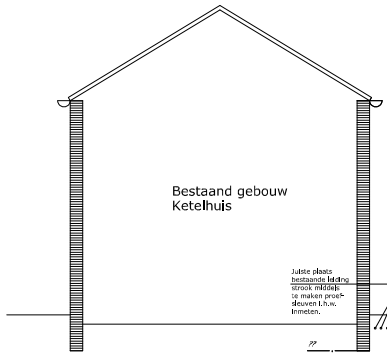

Drsn A

1:50

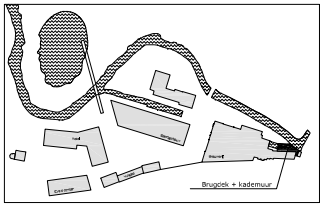

Situatie

Definitief Ontwerp: Voorlopig ☐ Definitief ☐	Technisch Ontwerp: Voorlopig ☐ Definitief ☐	Uitvoeringsgereed Ontwerp: Voorlopig ☐ Definitief ☐

Rdy.	Datum	Omschrijving	Datatemp.	Protocol

Opdrachtgever:
Gemeente Valkenburg aan de Geul
postbus 998
6300 AZ Valkenburg

Autocad Versie: Bestand: 550210

Werk:
Parcourse Kademuur
Valkenburg aan de Geul

Projectnr.: 550210

Onderdeel:
Kademuur
Bestaand, doorsneden en aanzichten

Blad: D02

Datum : 19-06-2025
Schaal : 1:50
Formaat : A0

Getekend :
Gecontroleerd :
Goedgekeurd :

Initialen:

PALTE

Bergermeerweg 1
6411 TC Heerlen
T +31(0)88 - 202 72 00
E info@palte.nl
I www.palte.nl

Tek. registratie
Code :
Soort :

Te bouw tot overdracht
Datum: Wijz. leiaat