


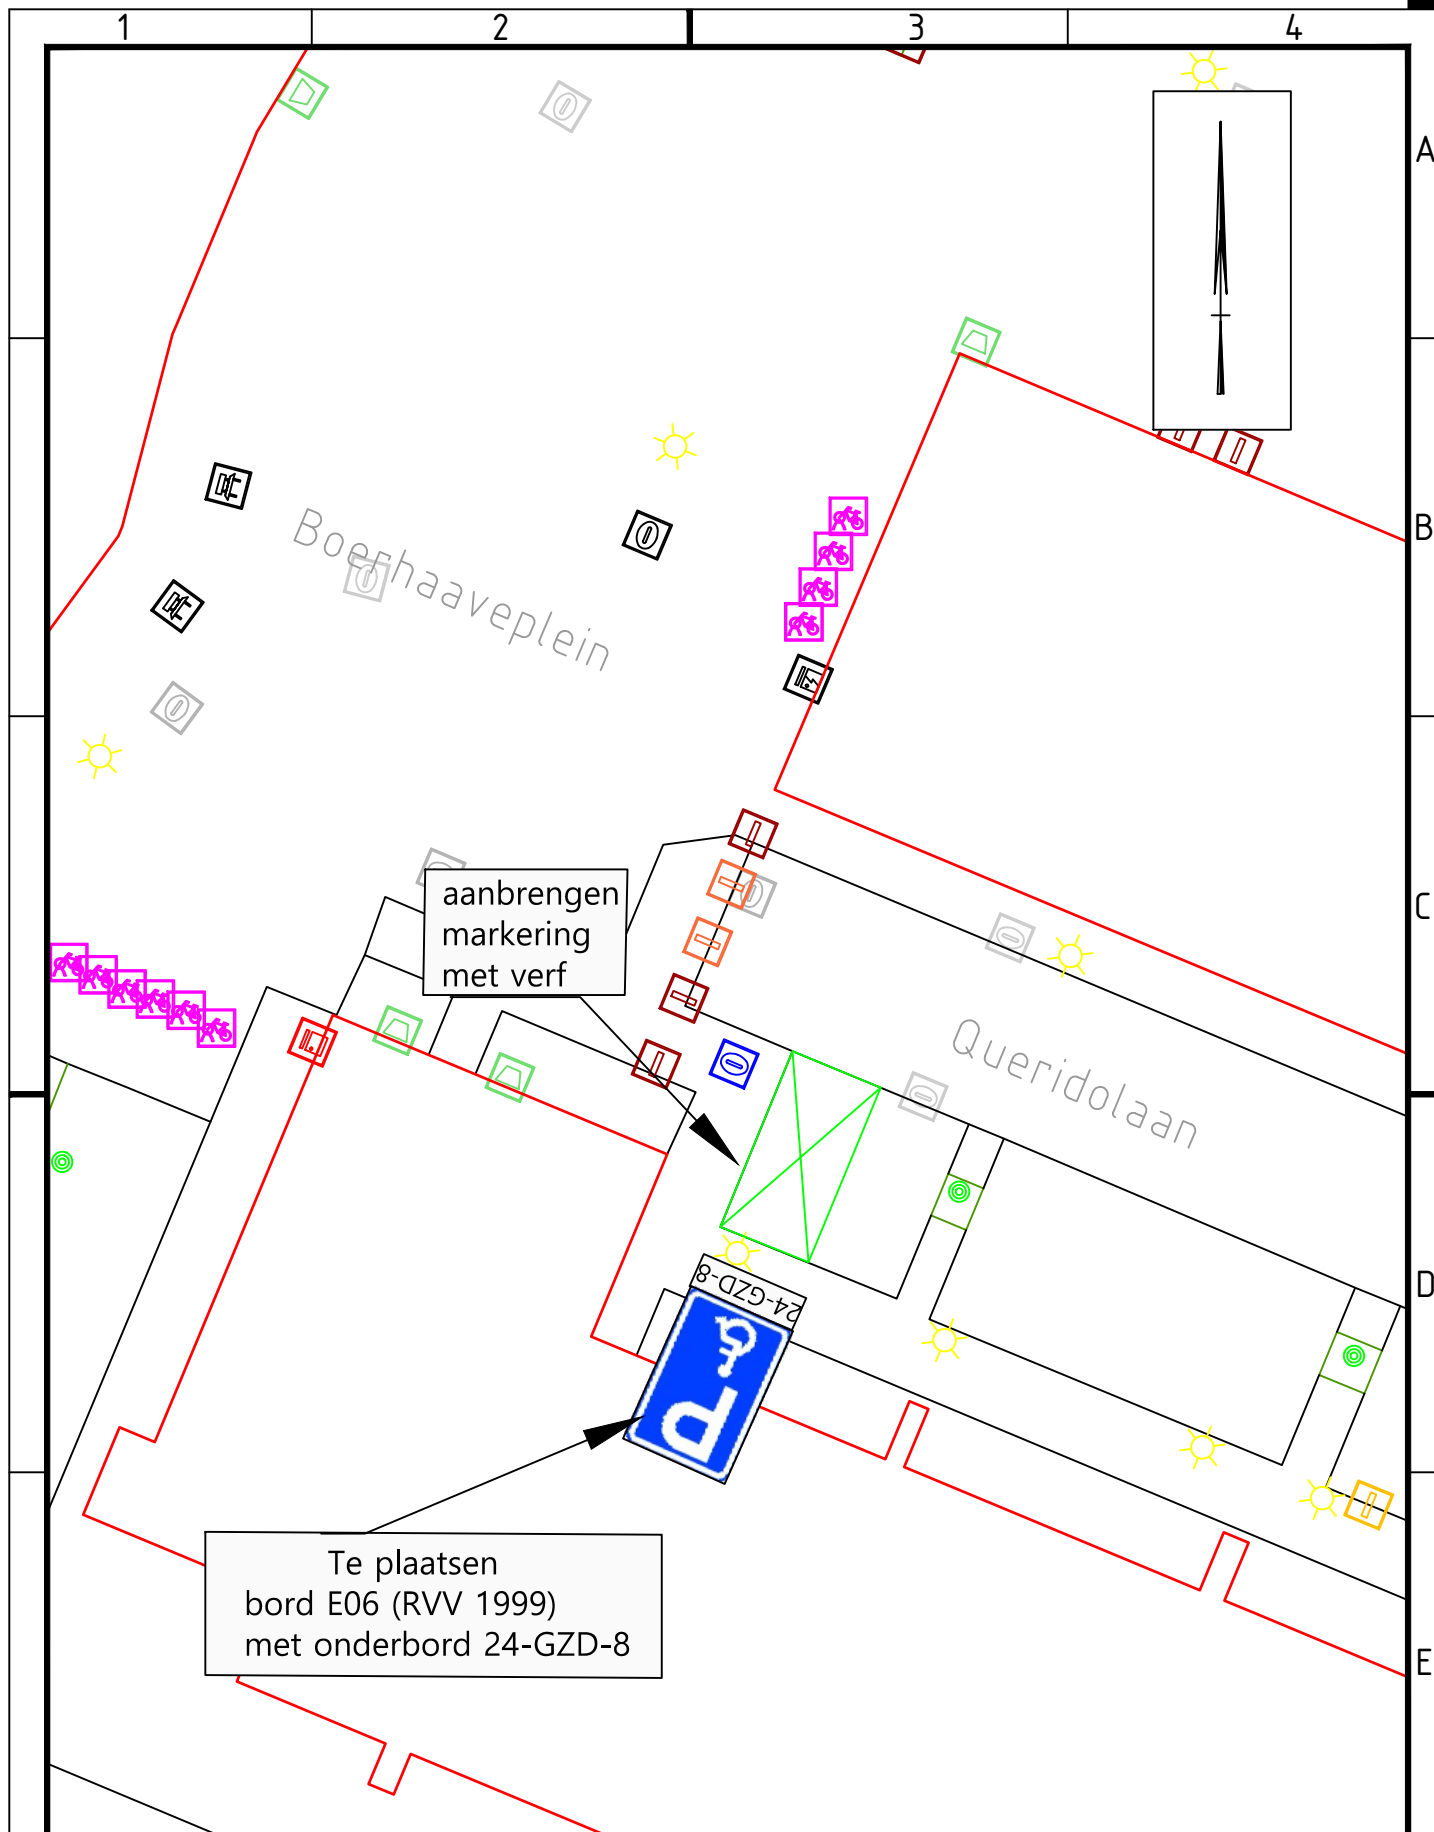

Project AANWIJZEN GEHANDICAPTENPARKEERPLAATS					vastgesteld namens college 21-01-2026	
Onderwerp Queridolaan t.h.v. nr 41 (verkeersbesluit 2026-(01))					C.W.J. SCHRIEKS	
Getekend door B. MIELOO	Gecontroleerd door	Blad 1	Aantal 1	Documentsoort Tekening	Documentstatus Definitief	Projectnummer
Datum uitgifte 21-01-2026	Gezien door	Schaal 1:200		Formaat A4	Zaaknummer Z/26/229125	
Gemeente Oegstgeest Team Ruimte		Gemeente  Oegstgeest		Rhijngeesterstraatweg 13 Postbus 1270, 2340 BG Oegstgeest Tel. 14071 www.oegstgeest.nl		Tekeningnummer A-1378